



# SUR LA CUESTA 3

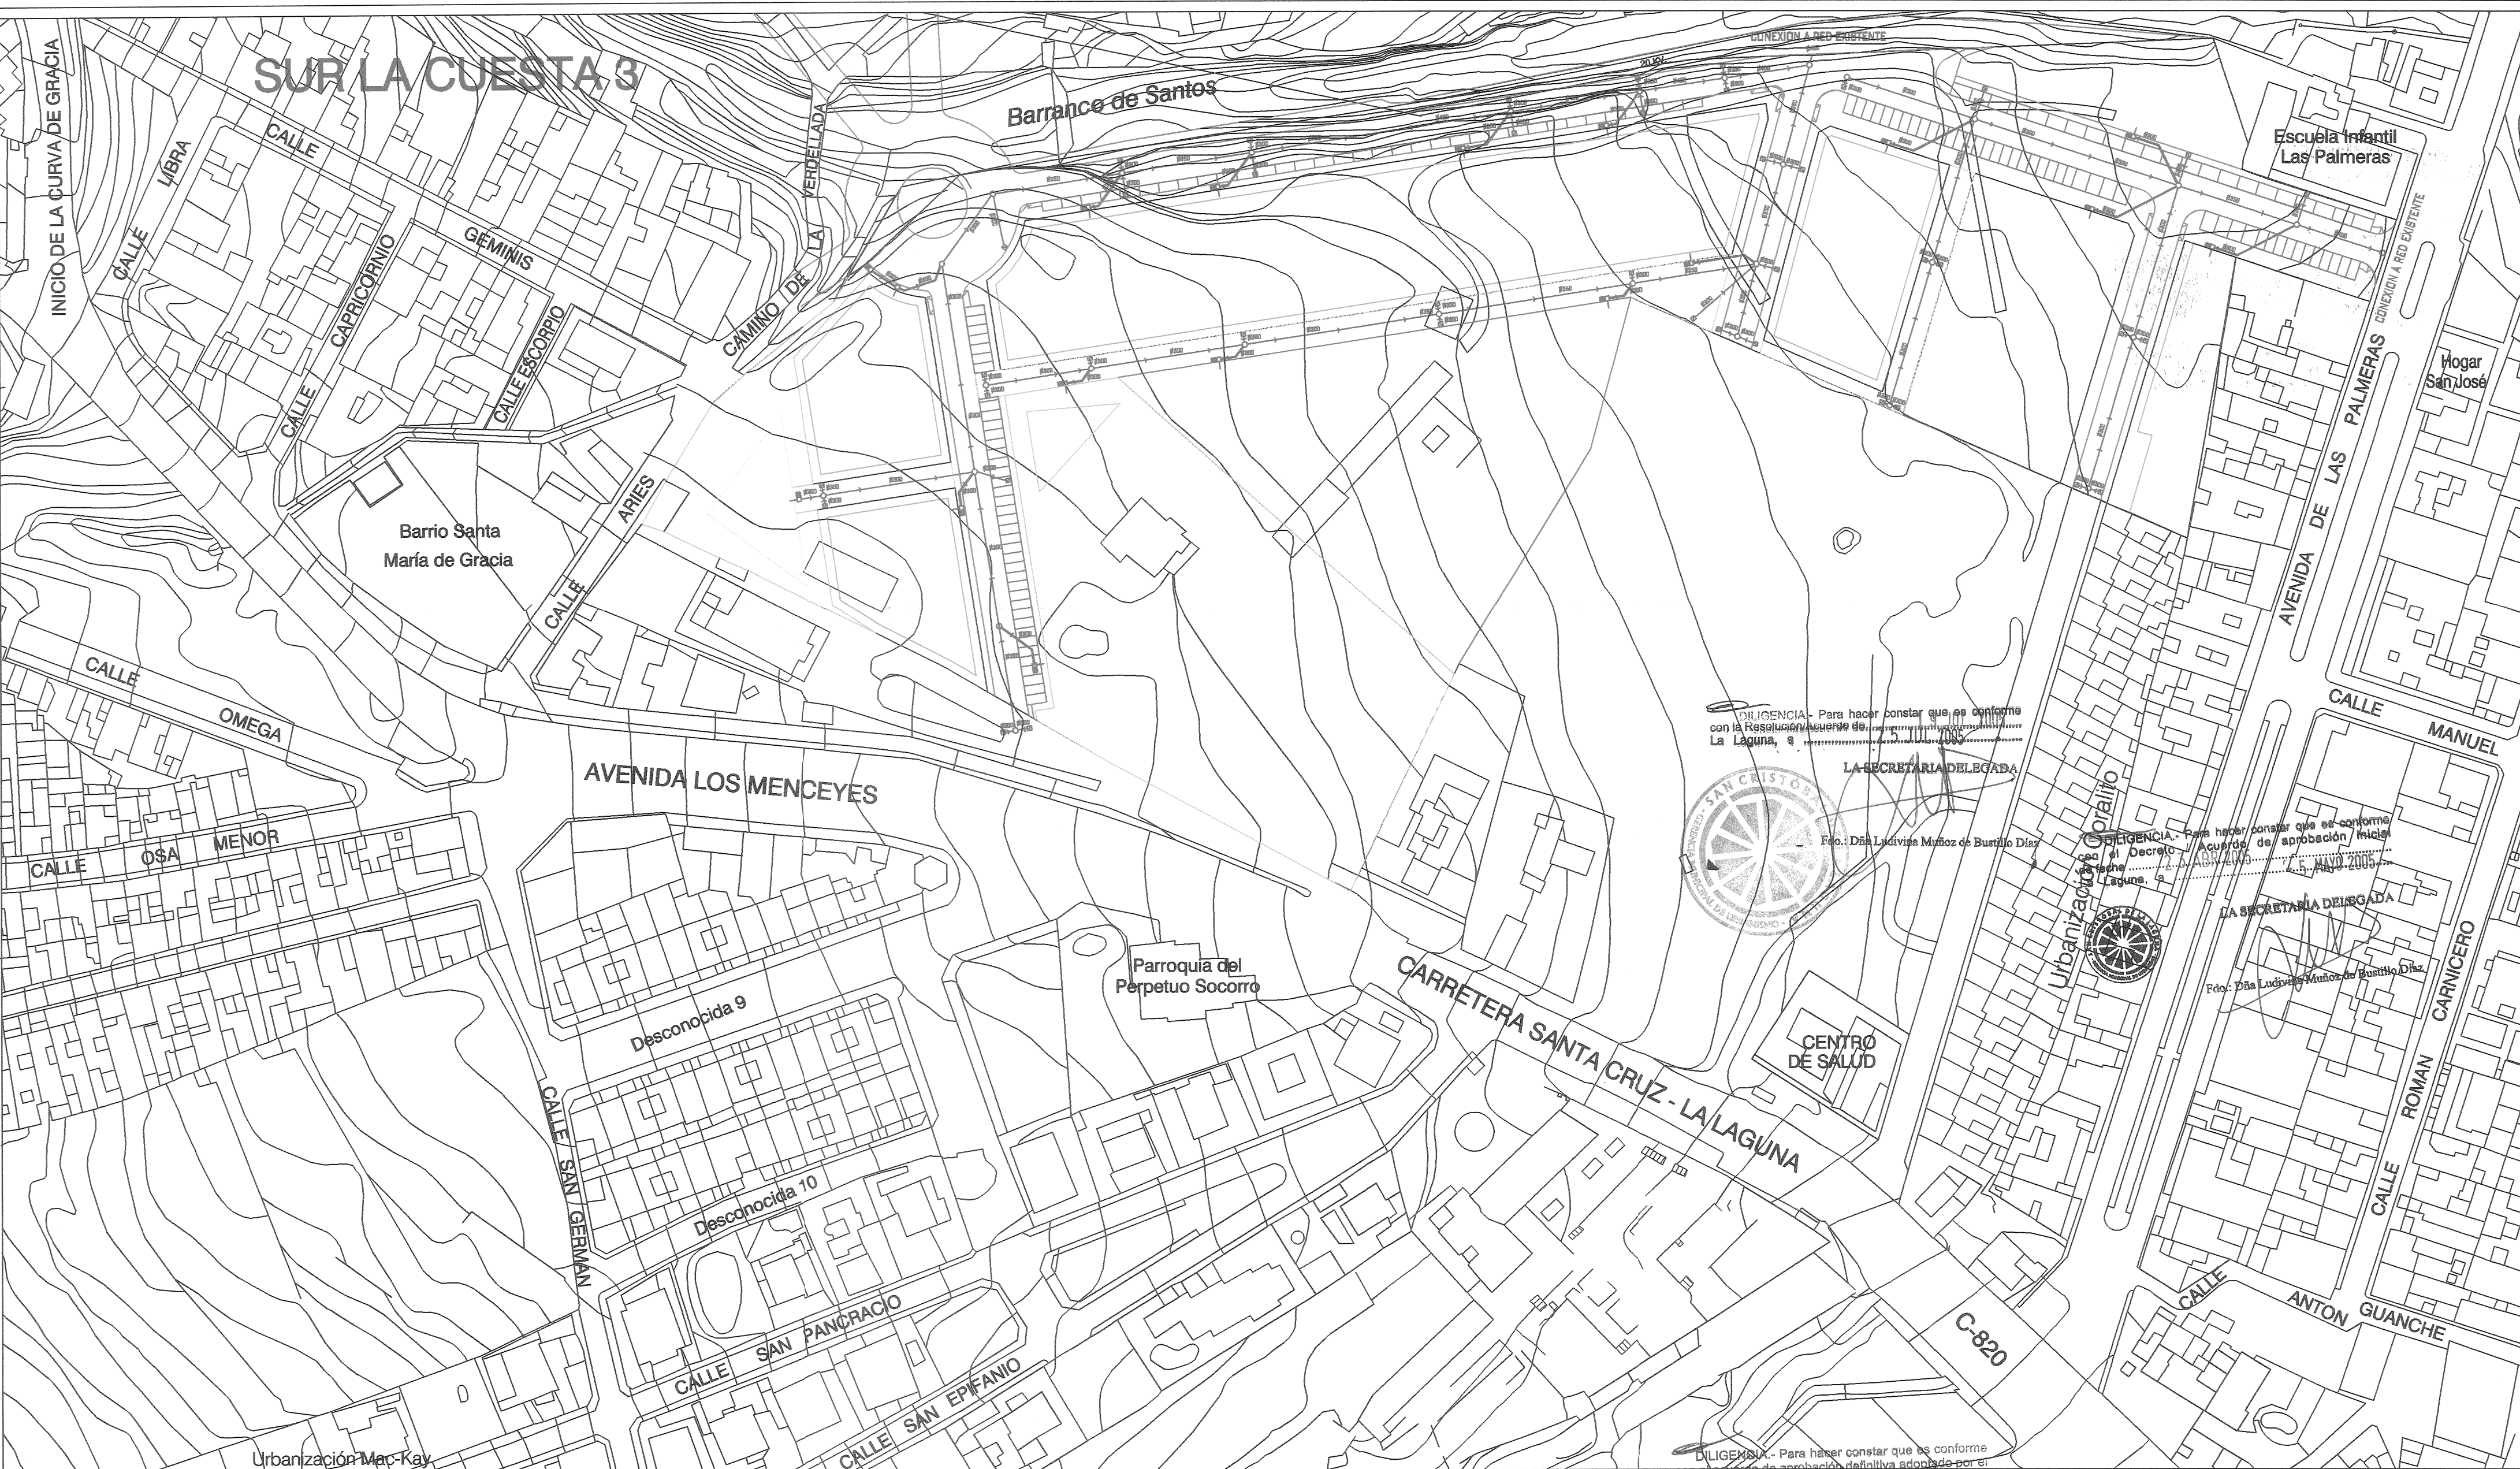

DILIGENCIA - Para hacer constar que es conforme con la Resolución de 09 de Noviembre de 2005 del Excmo. Ayuntamiento de La Laguna, a ..... LA SECRETARIA DELEGADA

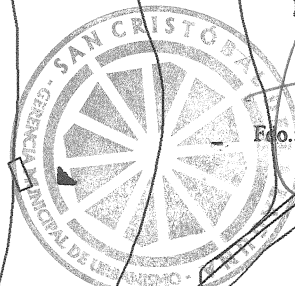

Fdo.: Dña Ludwiga Muñoz de Bustillo Díaz

DILIGENCIA - Para hacer constar que es conforme con el Decreto de aprobación / Inicio de expediente de 25 de Mayo de 2005 del Ayuntamiento de La Laguna, a ..... LA SECRETARIA DELEGADA



Fdo.: Dña Ludwiga Muñoz de Bustillo Díaz

DILIGENCIA - Para hacer constar que es conforme con el acuerdo de aprobación definitiva adoptado por el Excmo. Ayuntamiento Pleno en sesión celebrada el día 11 de Noviembre de 2005, a ..... LA SECRETARIA DELEGADA



Fdo.: Dña Ludwiga Muñoz de Bustillo Díaz

051339 08.ENE.02  
**VISADO**

LEYENDA DE SANEAMIENTO:	
SIMBOLO	DESCRIPCION
	CANALIZACION DE HORMIGON.
	REFUERZO DE CANALIZACION DE HORMIGON.
	CAMARA DE DESGARBA.
	BUMIEDRO.
	POZO DE REGISTRO CIRCULAR.
	ARQUETA GENERAL DE ADMETIDA DE PARDELAS.
	ARQUETA GENERAL DE ADMETIDA DE PARDELAS.

ARQUITECTO MONJE & ASOCIADOS S.L.  
ESTUDIO ARQUITECTURA Y URBANISMO

ARQUITECTO MONJE BAITSA  
ANDRÉS N. MONJE BAITSA  
Arquitecto  
C/ALFONSO XIMENES, 10. 30001 BILBAO. VIZCAYA. ESPAÑA

PROMOTOR:  
CONSTRUCCIONES SOCAS Y PERERA S.L.

PLANO DE EVACUACION DE AGUAS RESIDUALES  
PLANO NUMERO 10

FECHA: DICIEMBRE-01  
ESCALA: 1/1000

SITUACION:  
SUR LA CUESTA-3  
T.M. LA LAGUNA