


# SUR LA CUESTA 3

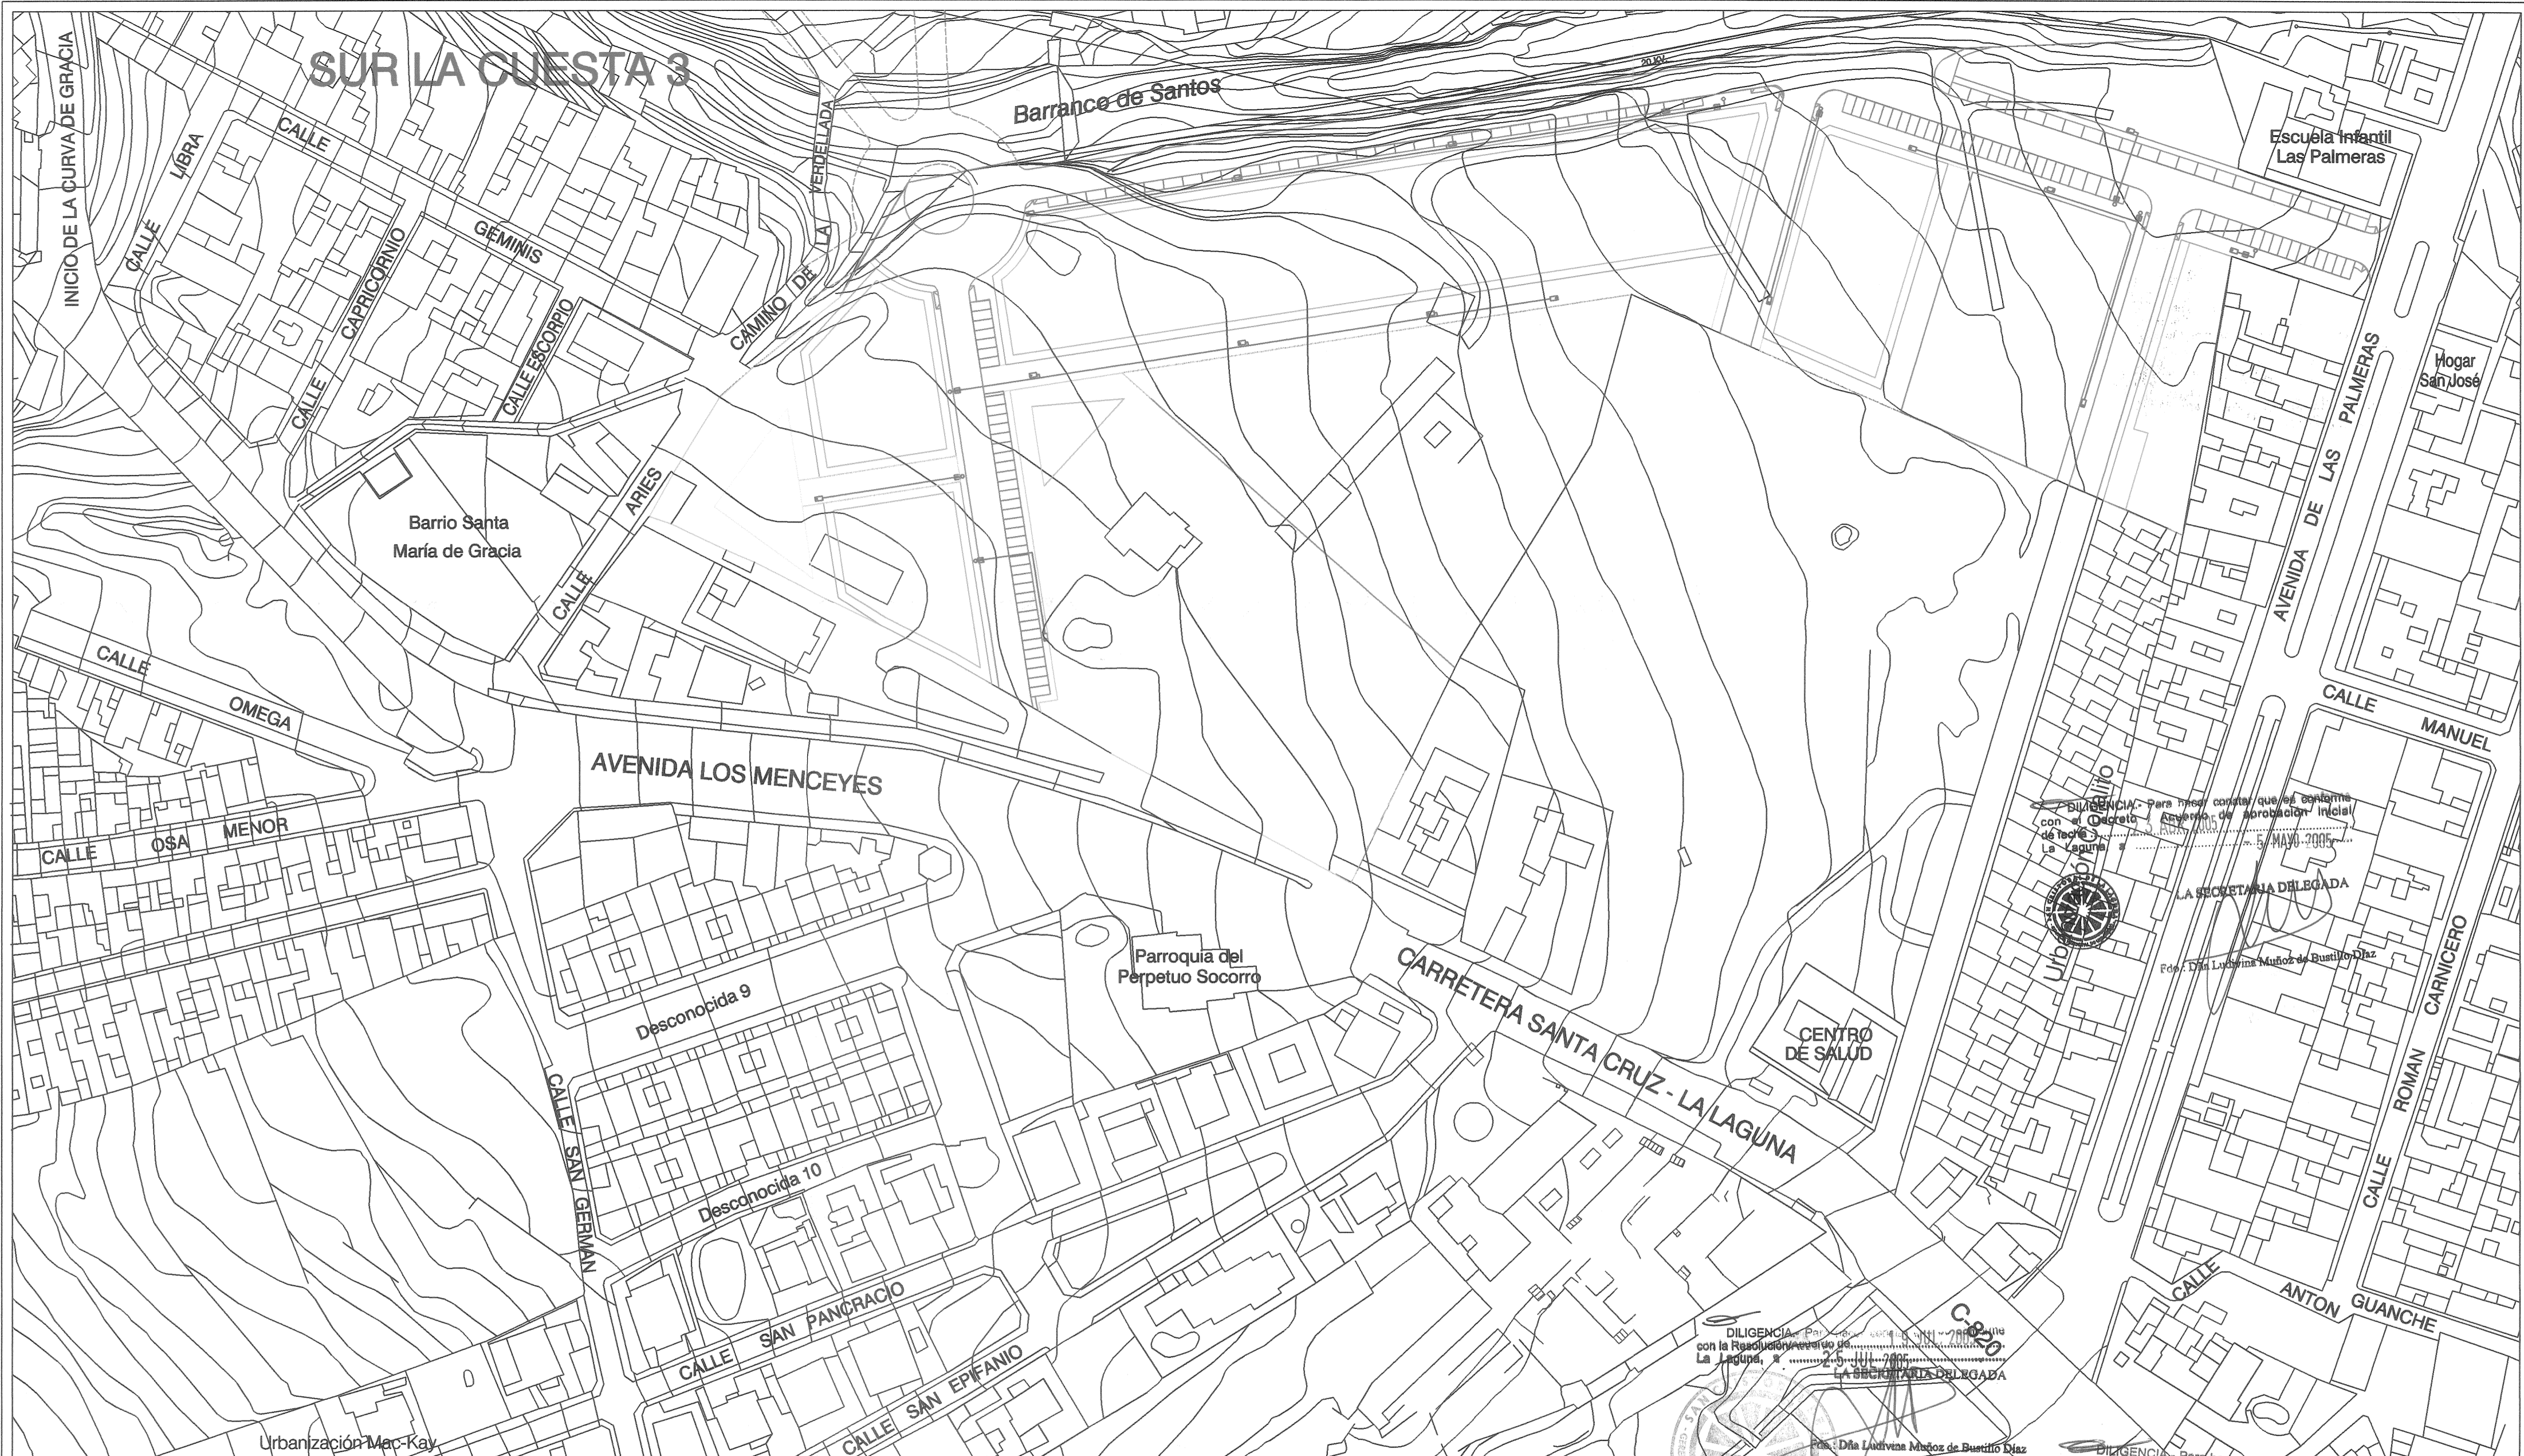

**LEYENDA DE RIEGO:**

SIMBOLO	DESCRIPCION
	CANALIZACION DE PVC RIGIDO.
	LLAVE DE COMPUERTA COLOCADA.
	BOCA DE RIEGO BLINDADA COLOCADA.

DILIGENCIA: Para hacer constar que el sistema con el Decreto de aprobación inicial de fecha 5 de Mayo de 2005 de la Laguna, a ...  
 LA SECRETARÍA DELEGADA  
 Fdo: Dña. Ludivina Muñoz de Bustillo Díaz

DILIGENCIA: Para hacer constar que el sistema con la Resolución de fecha 2 de Julio de 2005 de la Laguna, a ...  
 LA SECRETARÍA DELEGADA  
 Fdo: Dña. Ludivina Muñoz de Bustillo Díaz

DILIGENCIA: Para hacer constar que se conforme con el acuerdo de aprobación definitiva adoptado por el Excmo. Ayuntamiento Pleno en sesión celebrada el día 10 de NOV. 2005 de la Laguna, a ...  
 LA SECRETARÍA DELEGADA  
 Fdo: Dña. Ludivina Muñoz de Bustillo Díaz

051339 08.ENE.02  
**VISADO**

PROMOTOR:  
**CONSTRUCCIONES SOCAS Y PERERA S.L.**  
 C/ CALLE SAN JUAN DE LOS RIOS, 14 - 38200 LA LAGUNA (C.A. DE LA LAGUNA)  
 Teléfono: 922 240357-240348 - Fax: 922 240345 - Email: info@socasyperera.com

ARQUITECTO:  
**CONSTRUCIONES SOCAS Y PERERA S.L.**  
 C/ CALLE SAN JUAN DE LOS RIOS, 14 - 38200 LA LAGUNA (C.A. DE LA LAGUNA)  
 Teléfono: 922 240357-240348 - Fax: 922 240345 - Email: info@socasyperera.com

PLANO DE: **RED DE RIEGO**  
 FECHA: **NOVIEMBRE-01**  
 ESCALA: **1/1000**

PLANO NUMERO: **12**