


SUR LA CUESTA 3

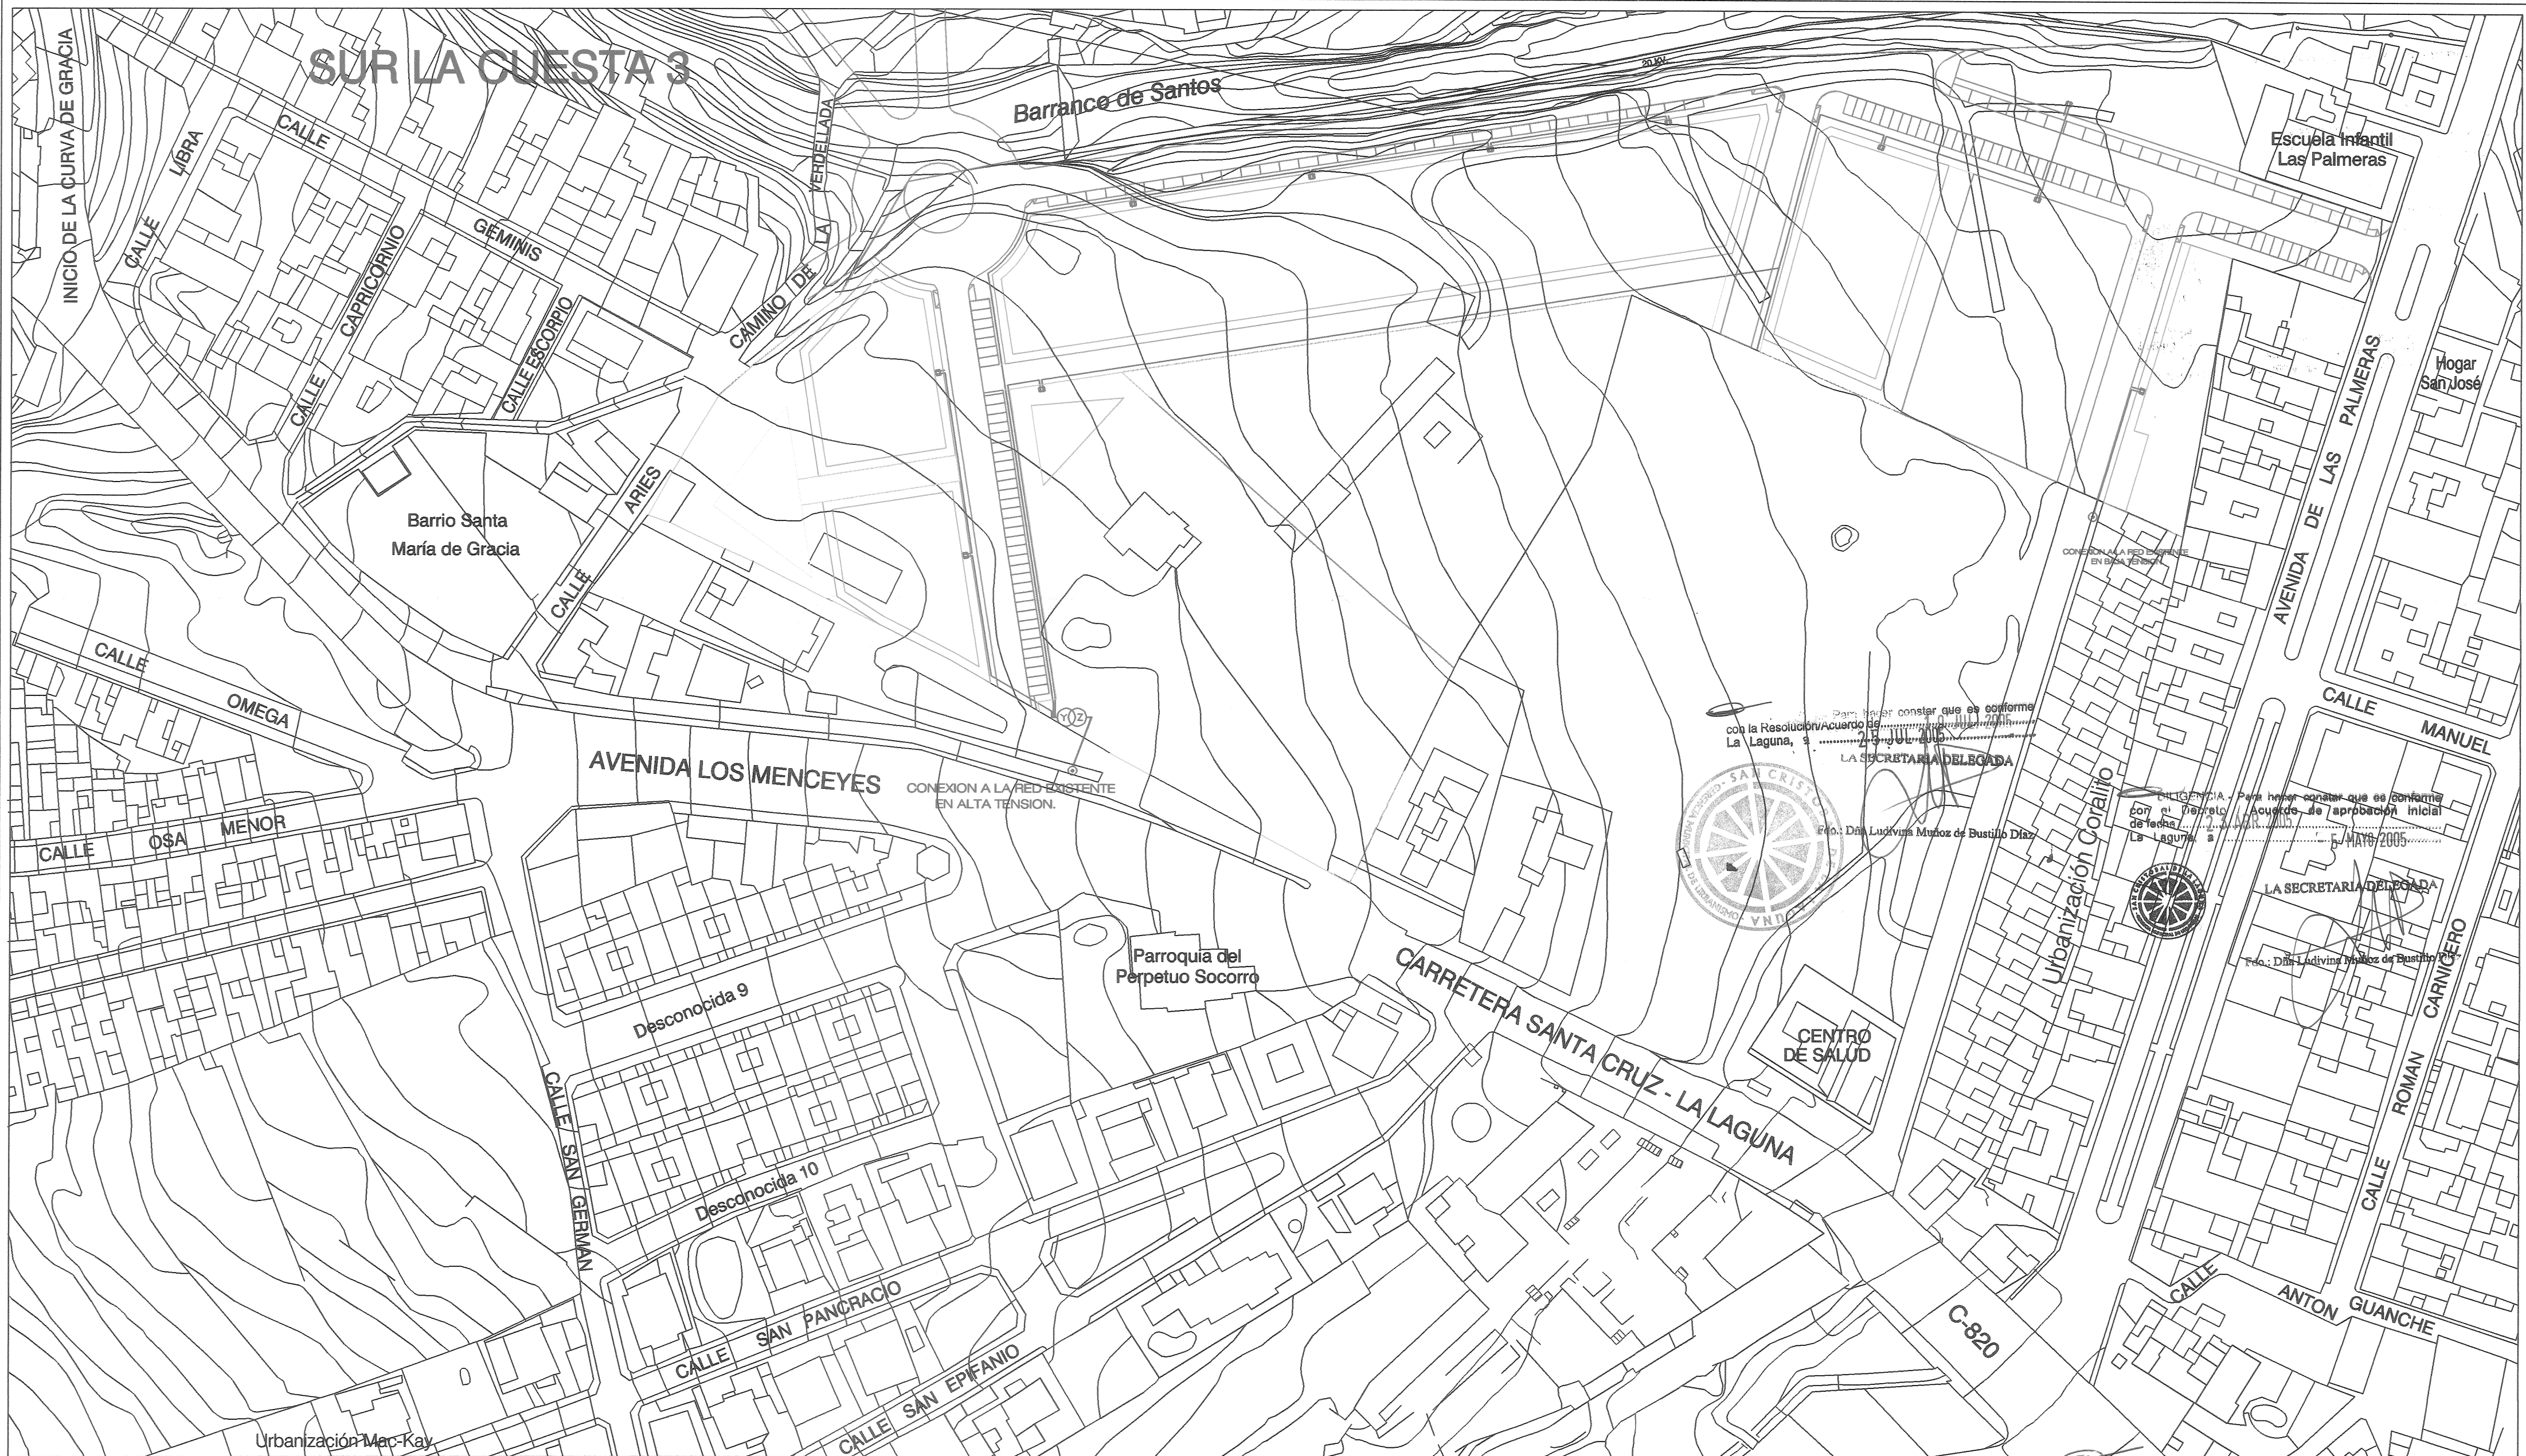

LEYENDA BAJA TENSION:

SIMBOLO	DESCRIPCION
	CONDUCCION DISTRIBUCION EN B.T. ENTERRADA.
	ARMARIO DE ACOMETIDA INSTALADO.
	CENTRO DE TRANSFORMACION.
	LINEA REPARTIDORA BAJO TUBO.
	ARQUETA DE CONEXION TIPO 'A3'.
	ARQUETA DE CONEXION TIPO 'A2'.

COLEGIO DE ARQUITECTOS DE BARRIAS
DEMARCAION DE TENERIFE-IGUERA-HERRO

051339 08.ENE.02

VISADO

DILIGENCIA: Para hacer constar que es conforme con el acuerdo de aprobación definitiva adoptado por el Excmo. Ayuntamiento Pleno en sesión celebrada el día 10-NOV-2005 en La Laguna, a 2-1-NOV-2005.

LA SECRETARIA DELEGADA

ARQUITECTO MONJE & ASOCIADOS S.L.
ANDRES N. MONJE BASTIA

Promotor:
CONSTRUCCIONES SOCAS Y PERERA S.L.

FECHA: DICIEMBRE-01
ESCALA: 1/1000

PLANO DE: SUMINISTRO DE ENERGIA ELECTRICA
PLANO NUMERO: 13

ARQUITECTO: FERNANDO PUELLES LOPEZ
PLANO: SUMINISTRO DE ENERGIA ELÉTRICA

EXPEDIENTE: 08/2000
FECHA: DICIEMBRE-2001
ESCALA: 1:1000

013