
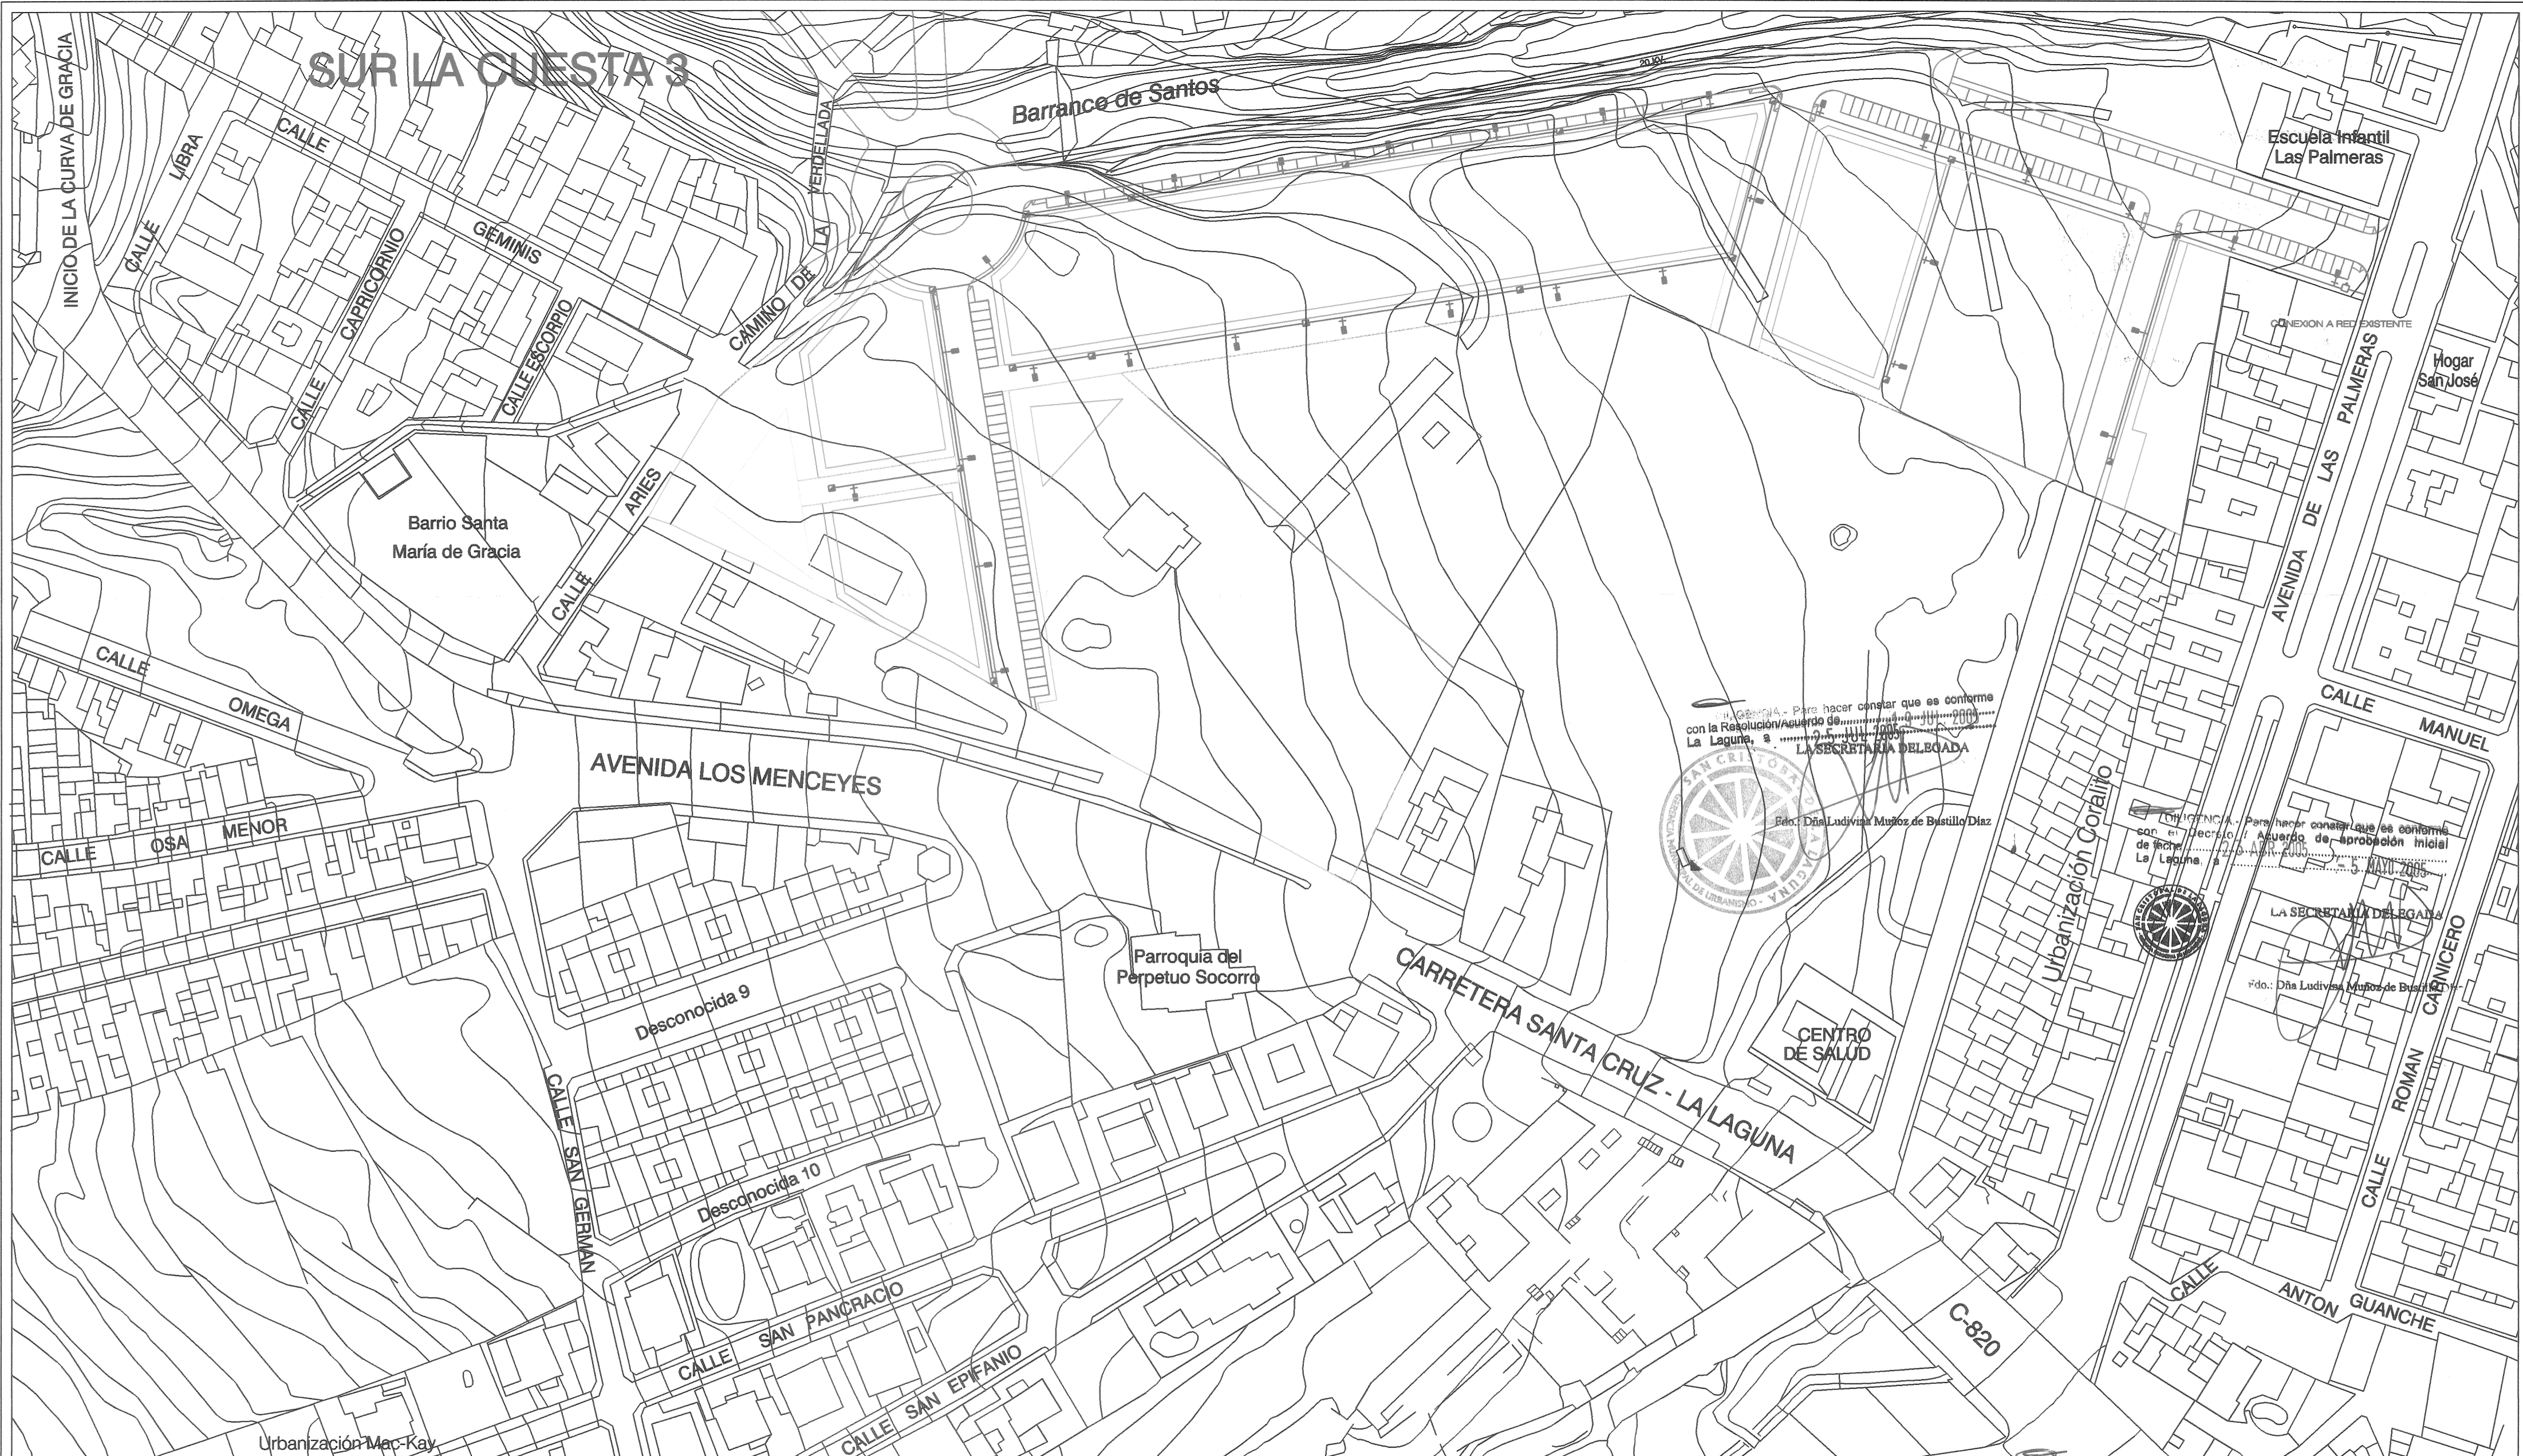


# SUR LA CUESTA 3

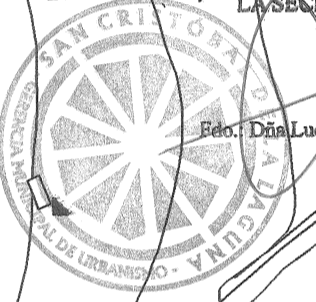


 Dña. Ludivina Muñoz de Bustillo Díaz  
 Para hacer constar que es conforme con la Resolución/Acuerdo de fecha 10-NOV-2005 de la Secretaría Delegada de Urbanismo y Vivienda.


 Dña. Ludivina Muñoz de Bustillo Díaz  
 Para hacer constar que es conforme con el Decreto/Acuerdo de aprobación inicial de fecha 10-NOV-2005 de la Secretaría Delegada de Urbanismo y Vivienda.

**LEYENDA DE ALUMBRADO PUBLICO:**

SIMBOLO	DESCRIPCION
	2 CONDUCTOS DE Ø110 mm. BAJO ACERA.
	PUNTO DE LUZ SOBRE BACULO DE 6 METROS. (LAMPARA DE DESCARGA DE V.S.A.P.).
	ARQUETA DE ALUMBRADO.
	ARQUETA DE CONEXION TIPO "A2".

COLEGIO DE ARQUITECTOS DE CANARIAS  
 DEMARCAACION DE TENERIFE-GOMERA-HIERRO  
 051339 08.ENE.02  
**VISADO**

DILIGENCIA.- Para hacer constar que es conforme con el acuerdo de aprobación definitiva adoptado por el Excmo. Ayuntamiento Pleno en sesión celebrada el día 10-NOV-2005 de la Secretaría Delegada de Urbanismo y Vivienda.

Dña. Ludivina Muñoz de Bustillo Díaz  
 Para hacer constar que es conforme con el Decreto/Acuerdo de aprobación inicial de fecha 10-NOV-2005 de la Secretaría Delegada de Urbanismo y Vivienda.

Dña. Ludivina Muñoz de Bustillo Díaz  
 Para hacer constar que es conforme con el Decreto/Acuerdo de aprobación inicial de fecha 10-NOV-2005 de la Secretaría Delegada de Urbanismo y Vivienda.

PROMOTOR:  
**CONSTRUCCIONES SOCAS Y PERERA S.L.**

ARQUITECTO INGENIERO & ASOCIADOS S.L.  
 ESTUDIO DE INGENIERIA Y URBANISMO  
 ANDRES M. MOLLE BASTIA

PLANO PARCIAL SUR-LA CUESTA 3  
 PLANO DE RED DE ALUMBRADO PUBLICO  
 FECHA: DICIEMBRE-01  
 ESCALA: 1/1000  
 PLANO NUMERO: 14

APROBADO: FERNANDO PUELLES LOPEZ  
 EXPEDIENTE: 08/2000  
 PLANO: RED DE ALUMBRADO PUBLICO  
 FECHA: DICIEMBRE-2001  
 ESCALA: 1:1000