




CALLE A

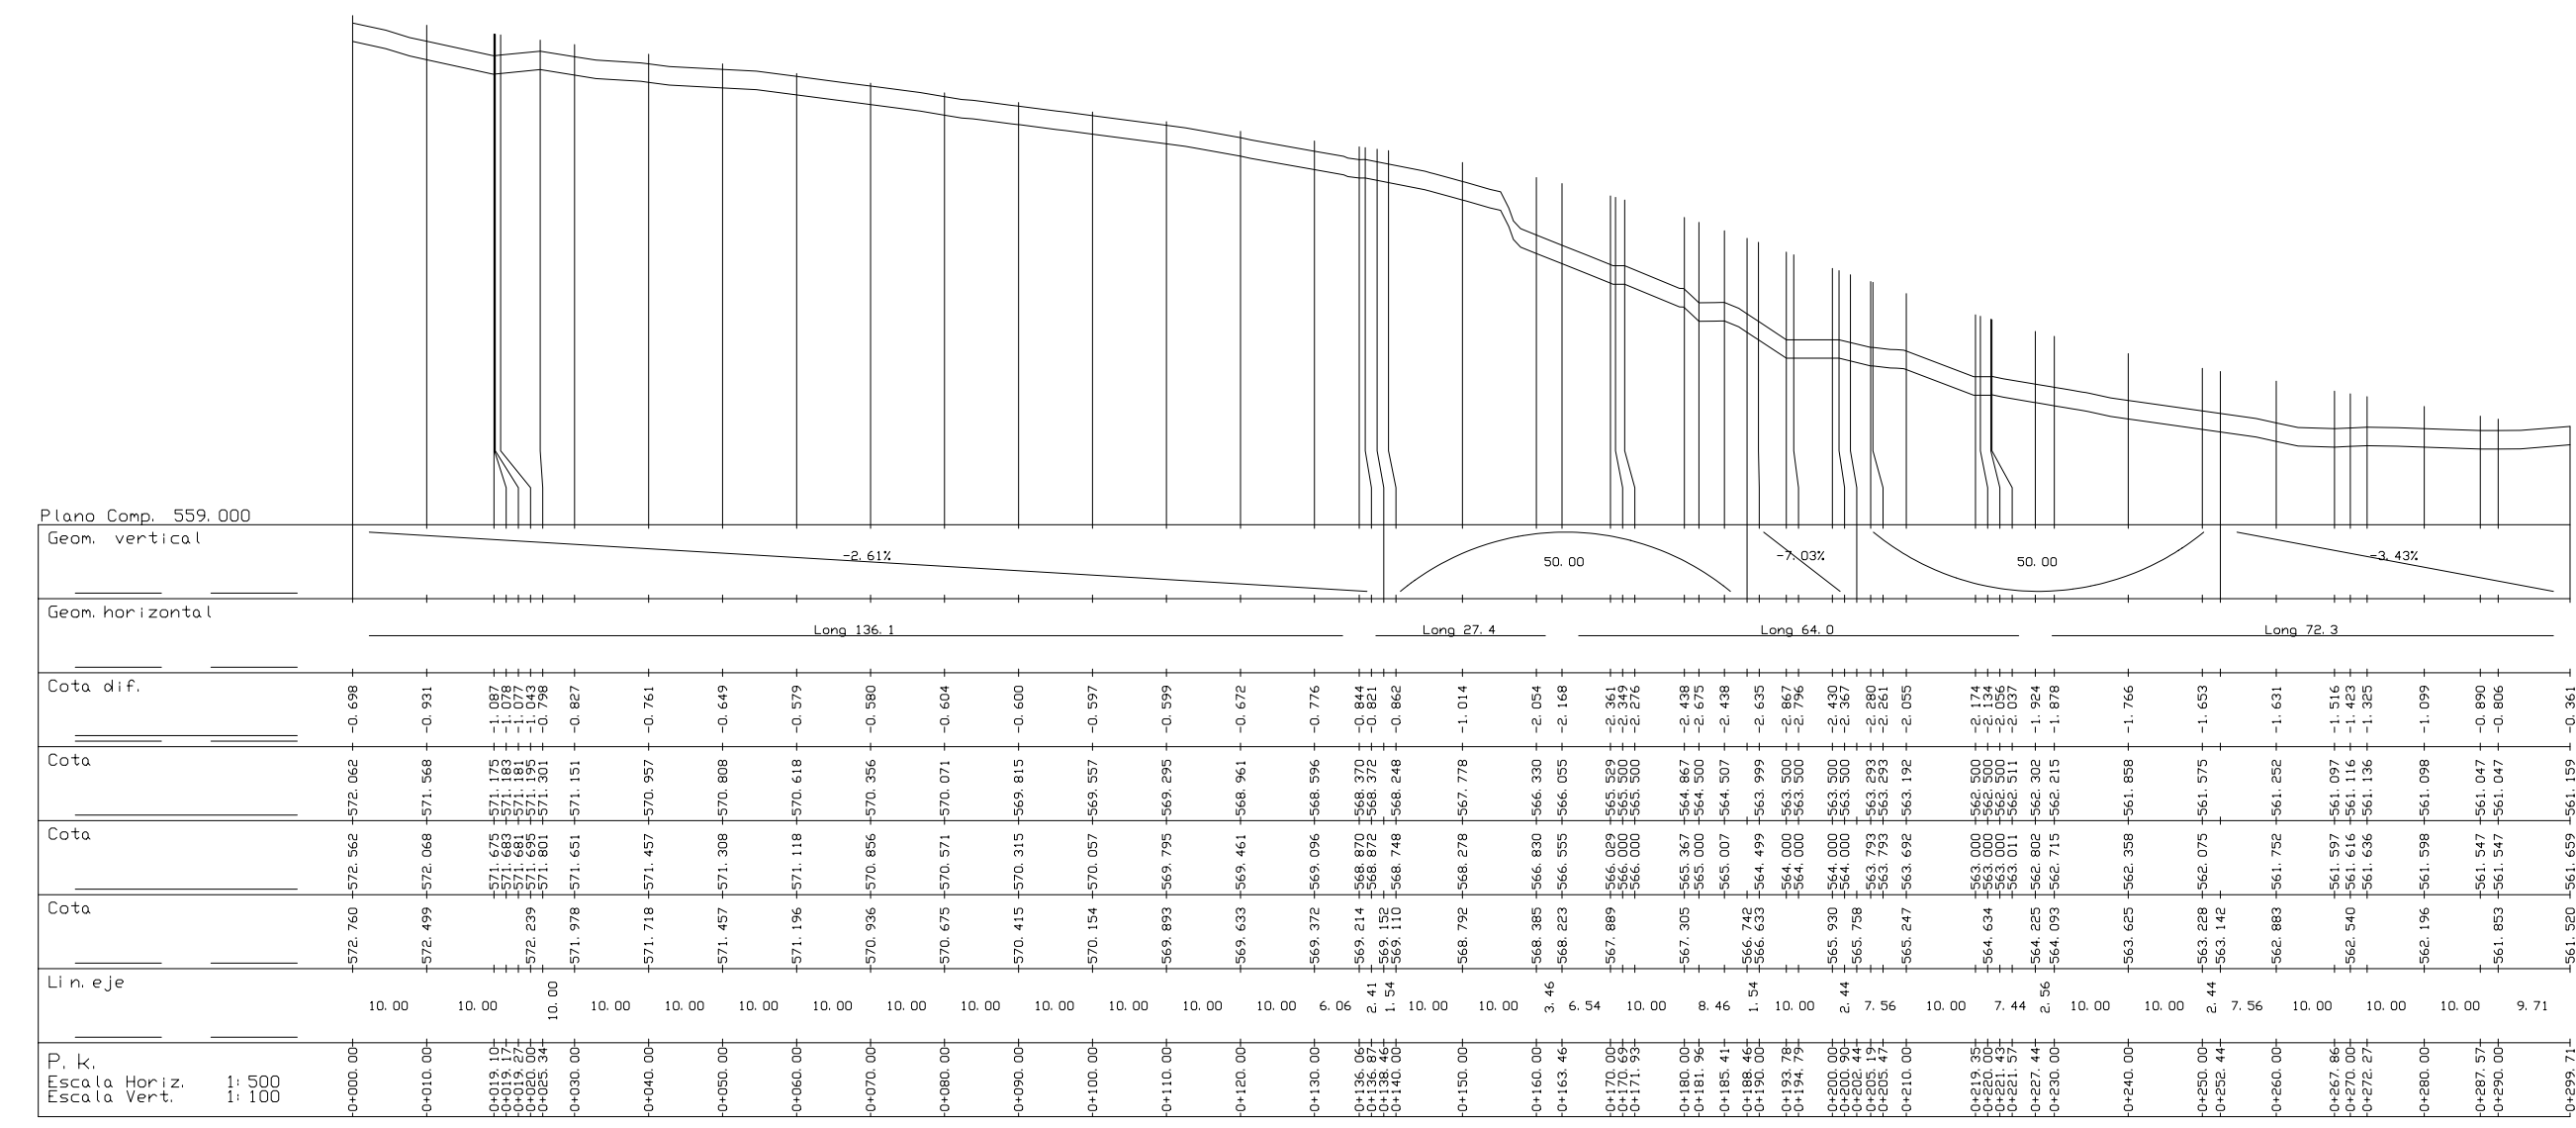


CALLE B

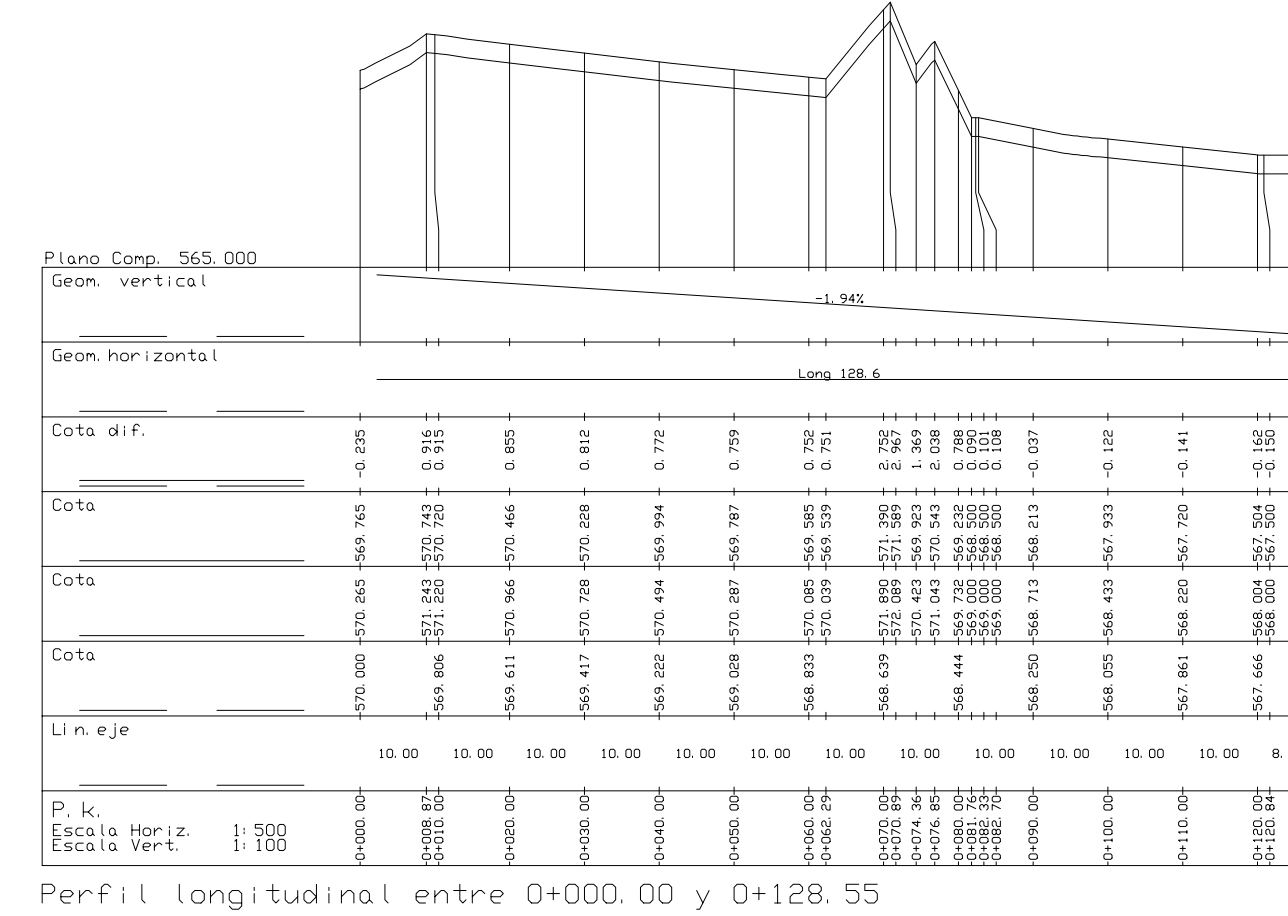


CALLE E-F

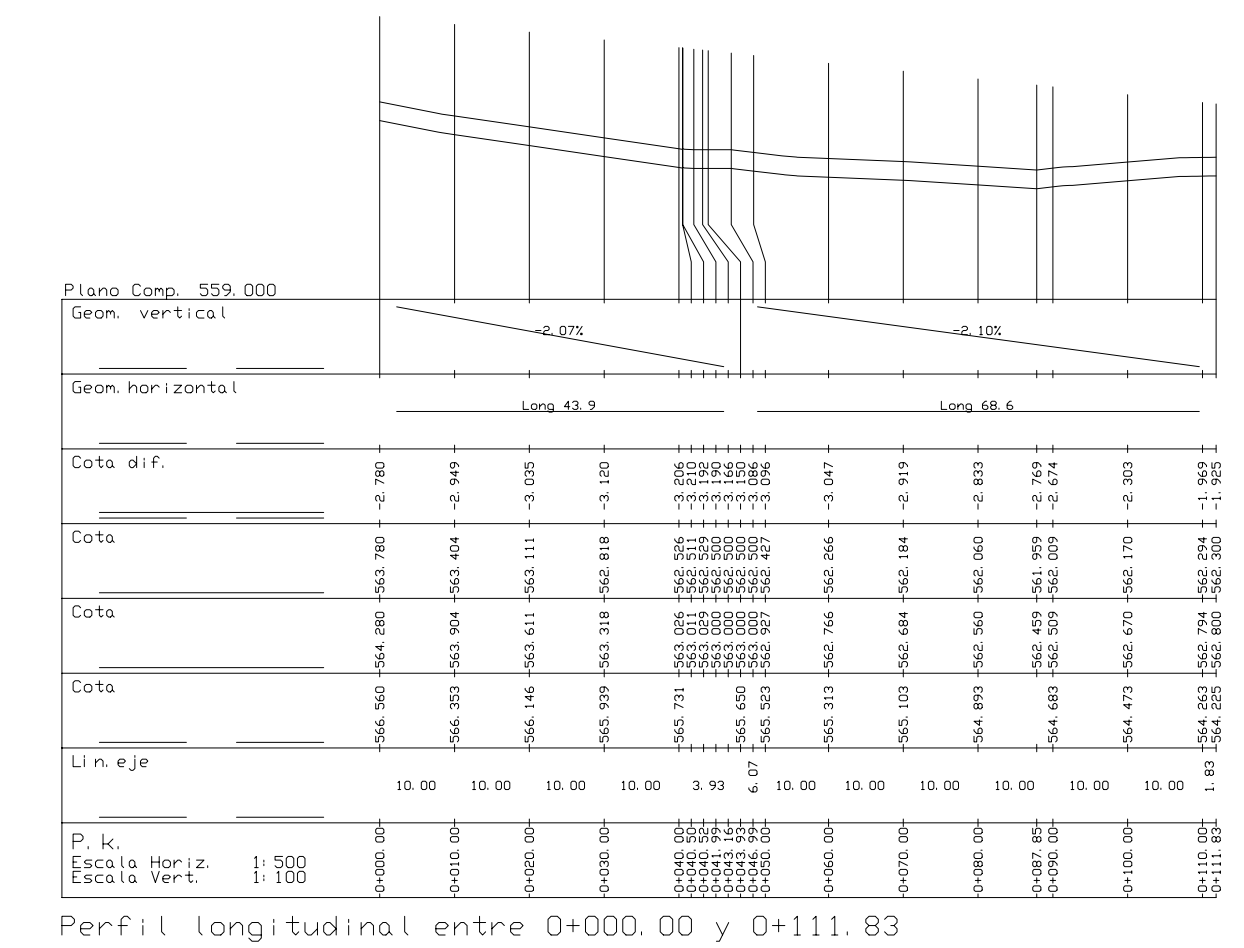



CALLE D

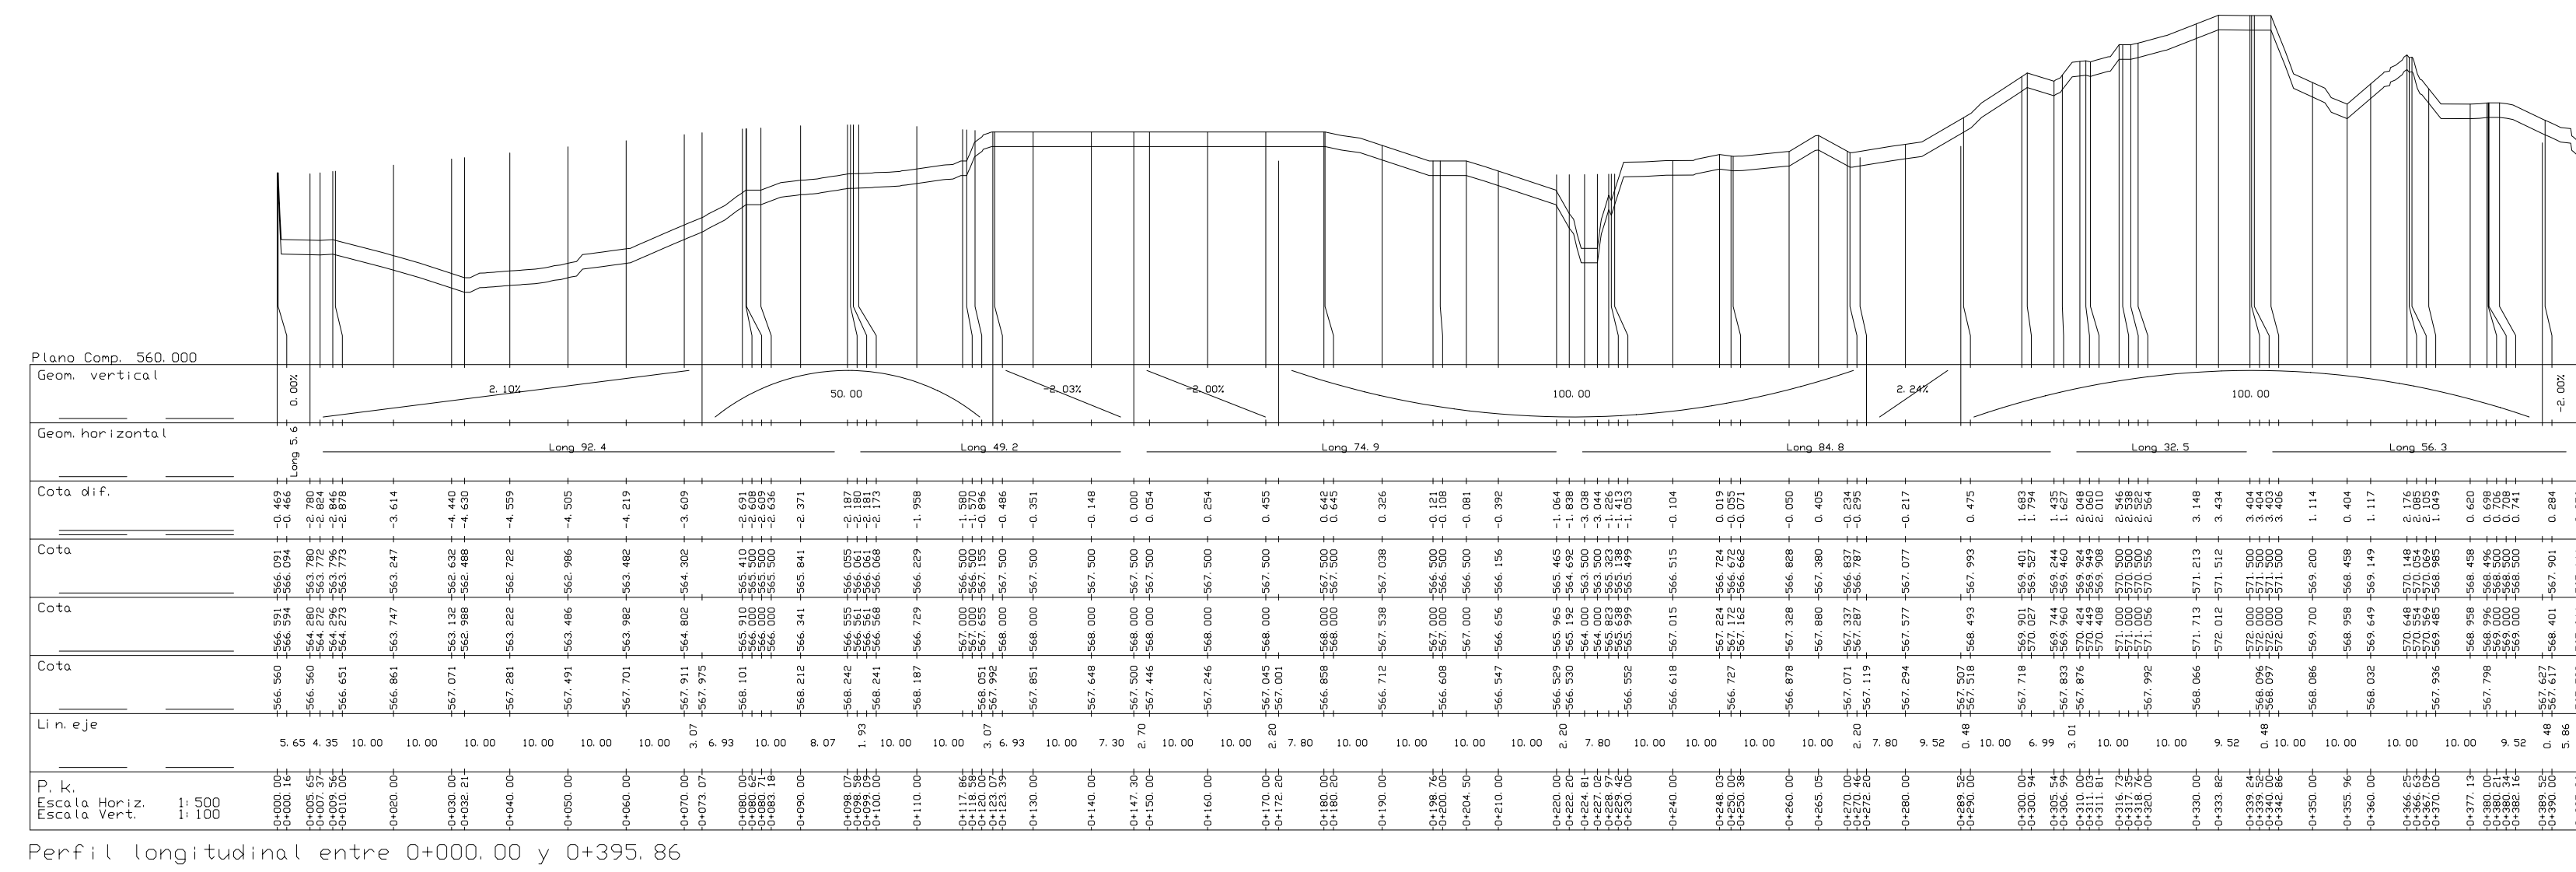

CALLE C

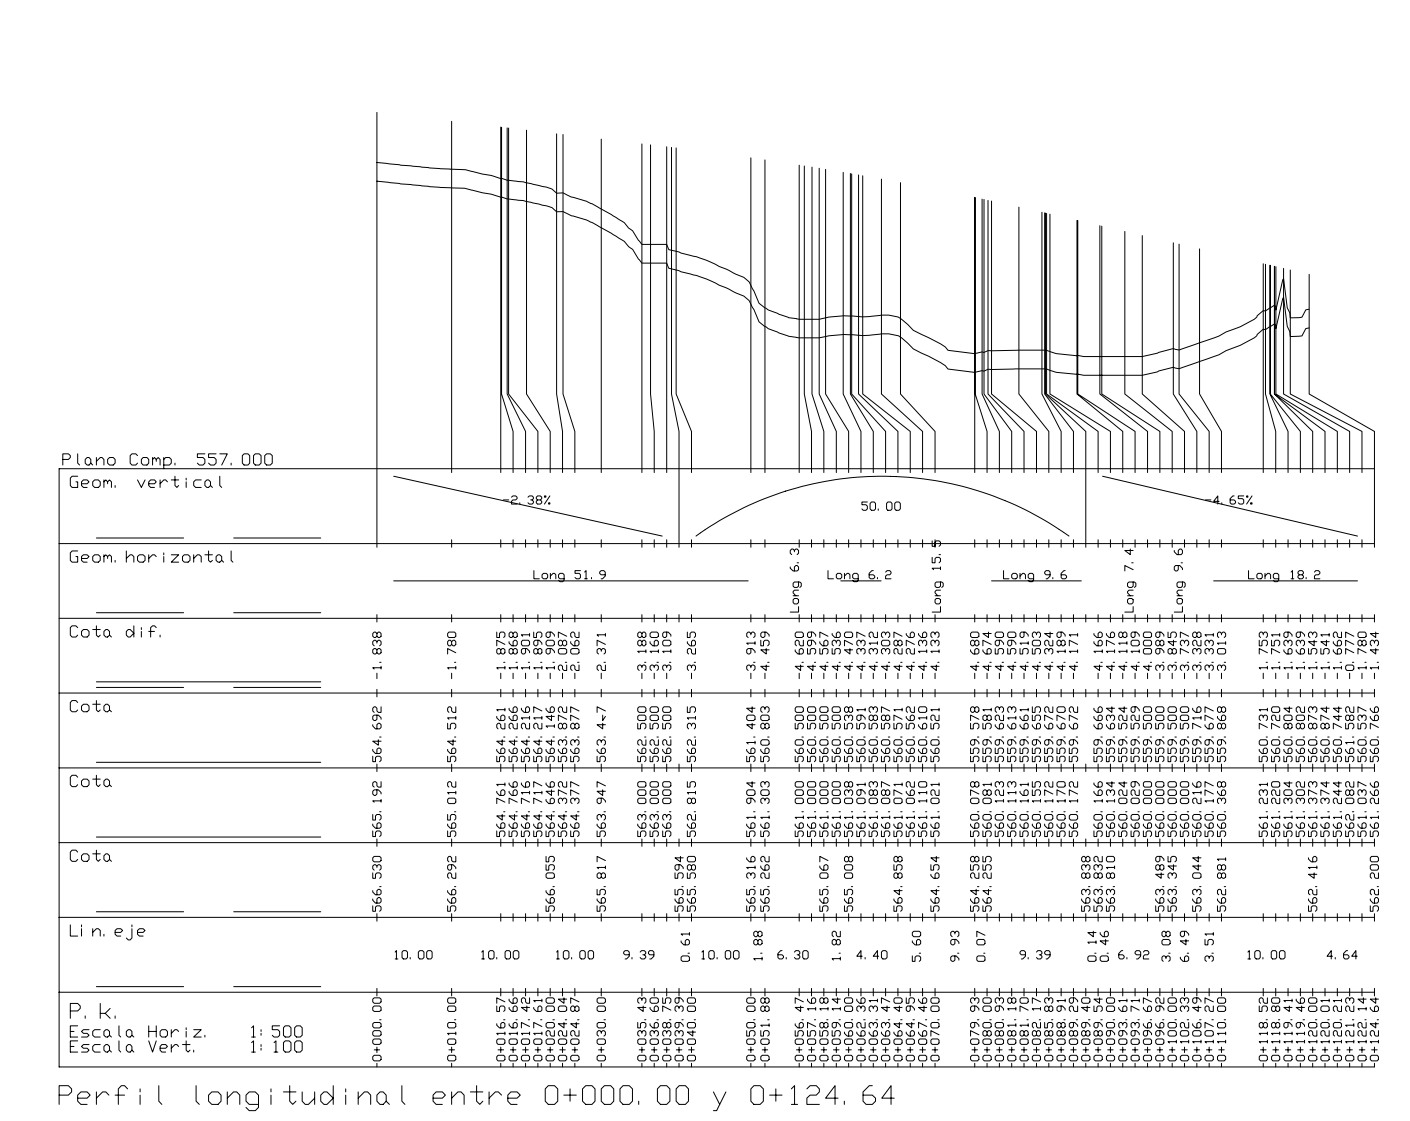

CALLE G

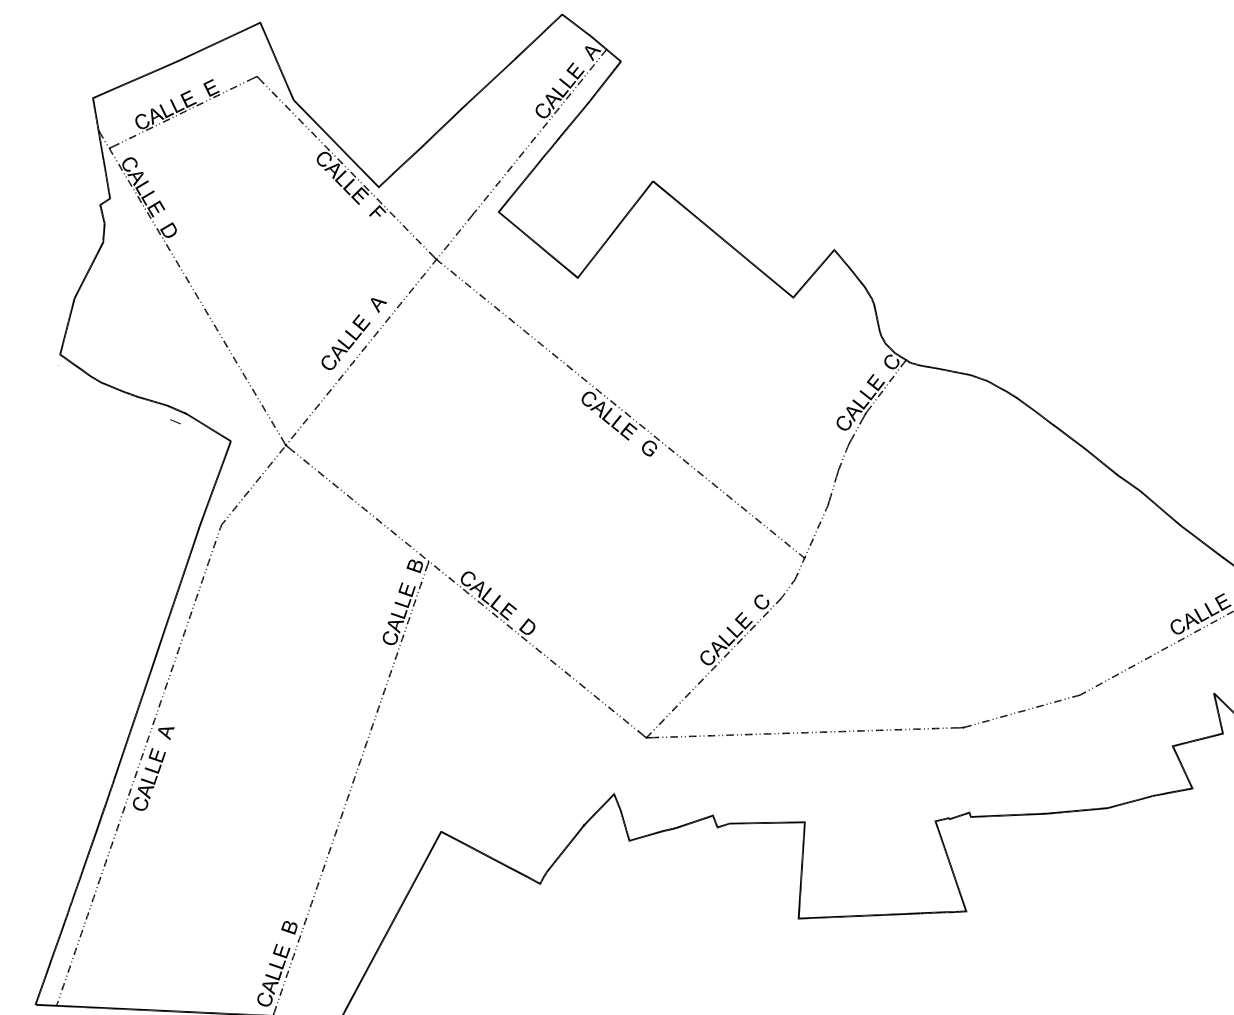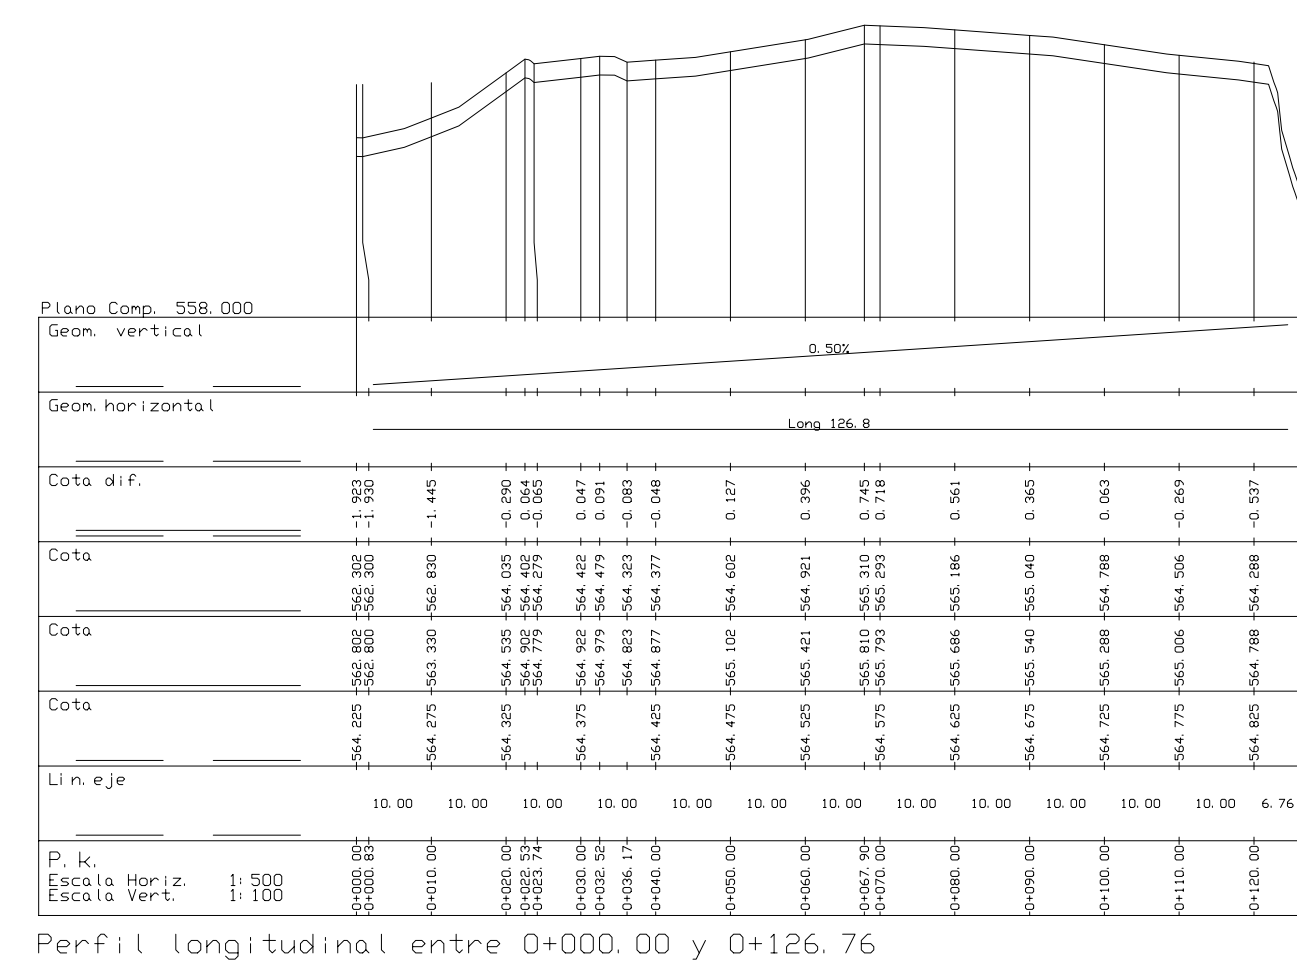

PROYECTO: PLAN PARCIAL S.U.R. LA VEGA 2. LA LAGUNA.
ARQUITECTO: FELIX F. PERERA PÉREZ
PROPIETARIO: COMUNIDAD DE BIENES LA VEGA 2

PLANO: INFORMACION. PERFILES TERRENO ACTUALES.
FIRMA: N° PLANO

ESCALA: 1/500 SEPTIEMBRE / 2005