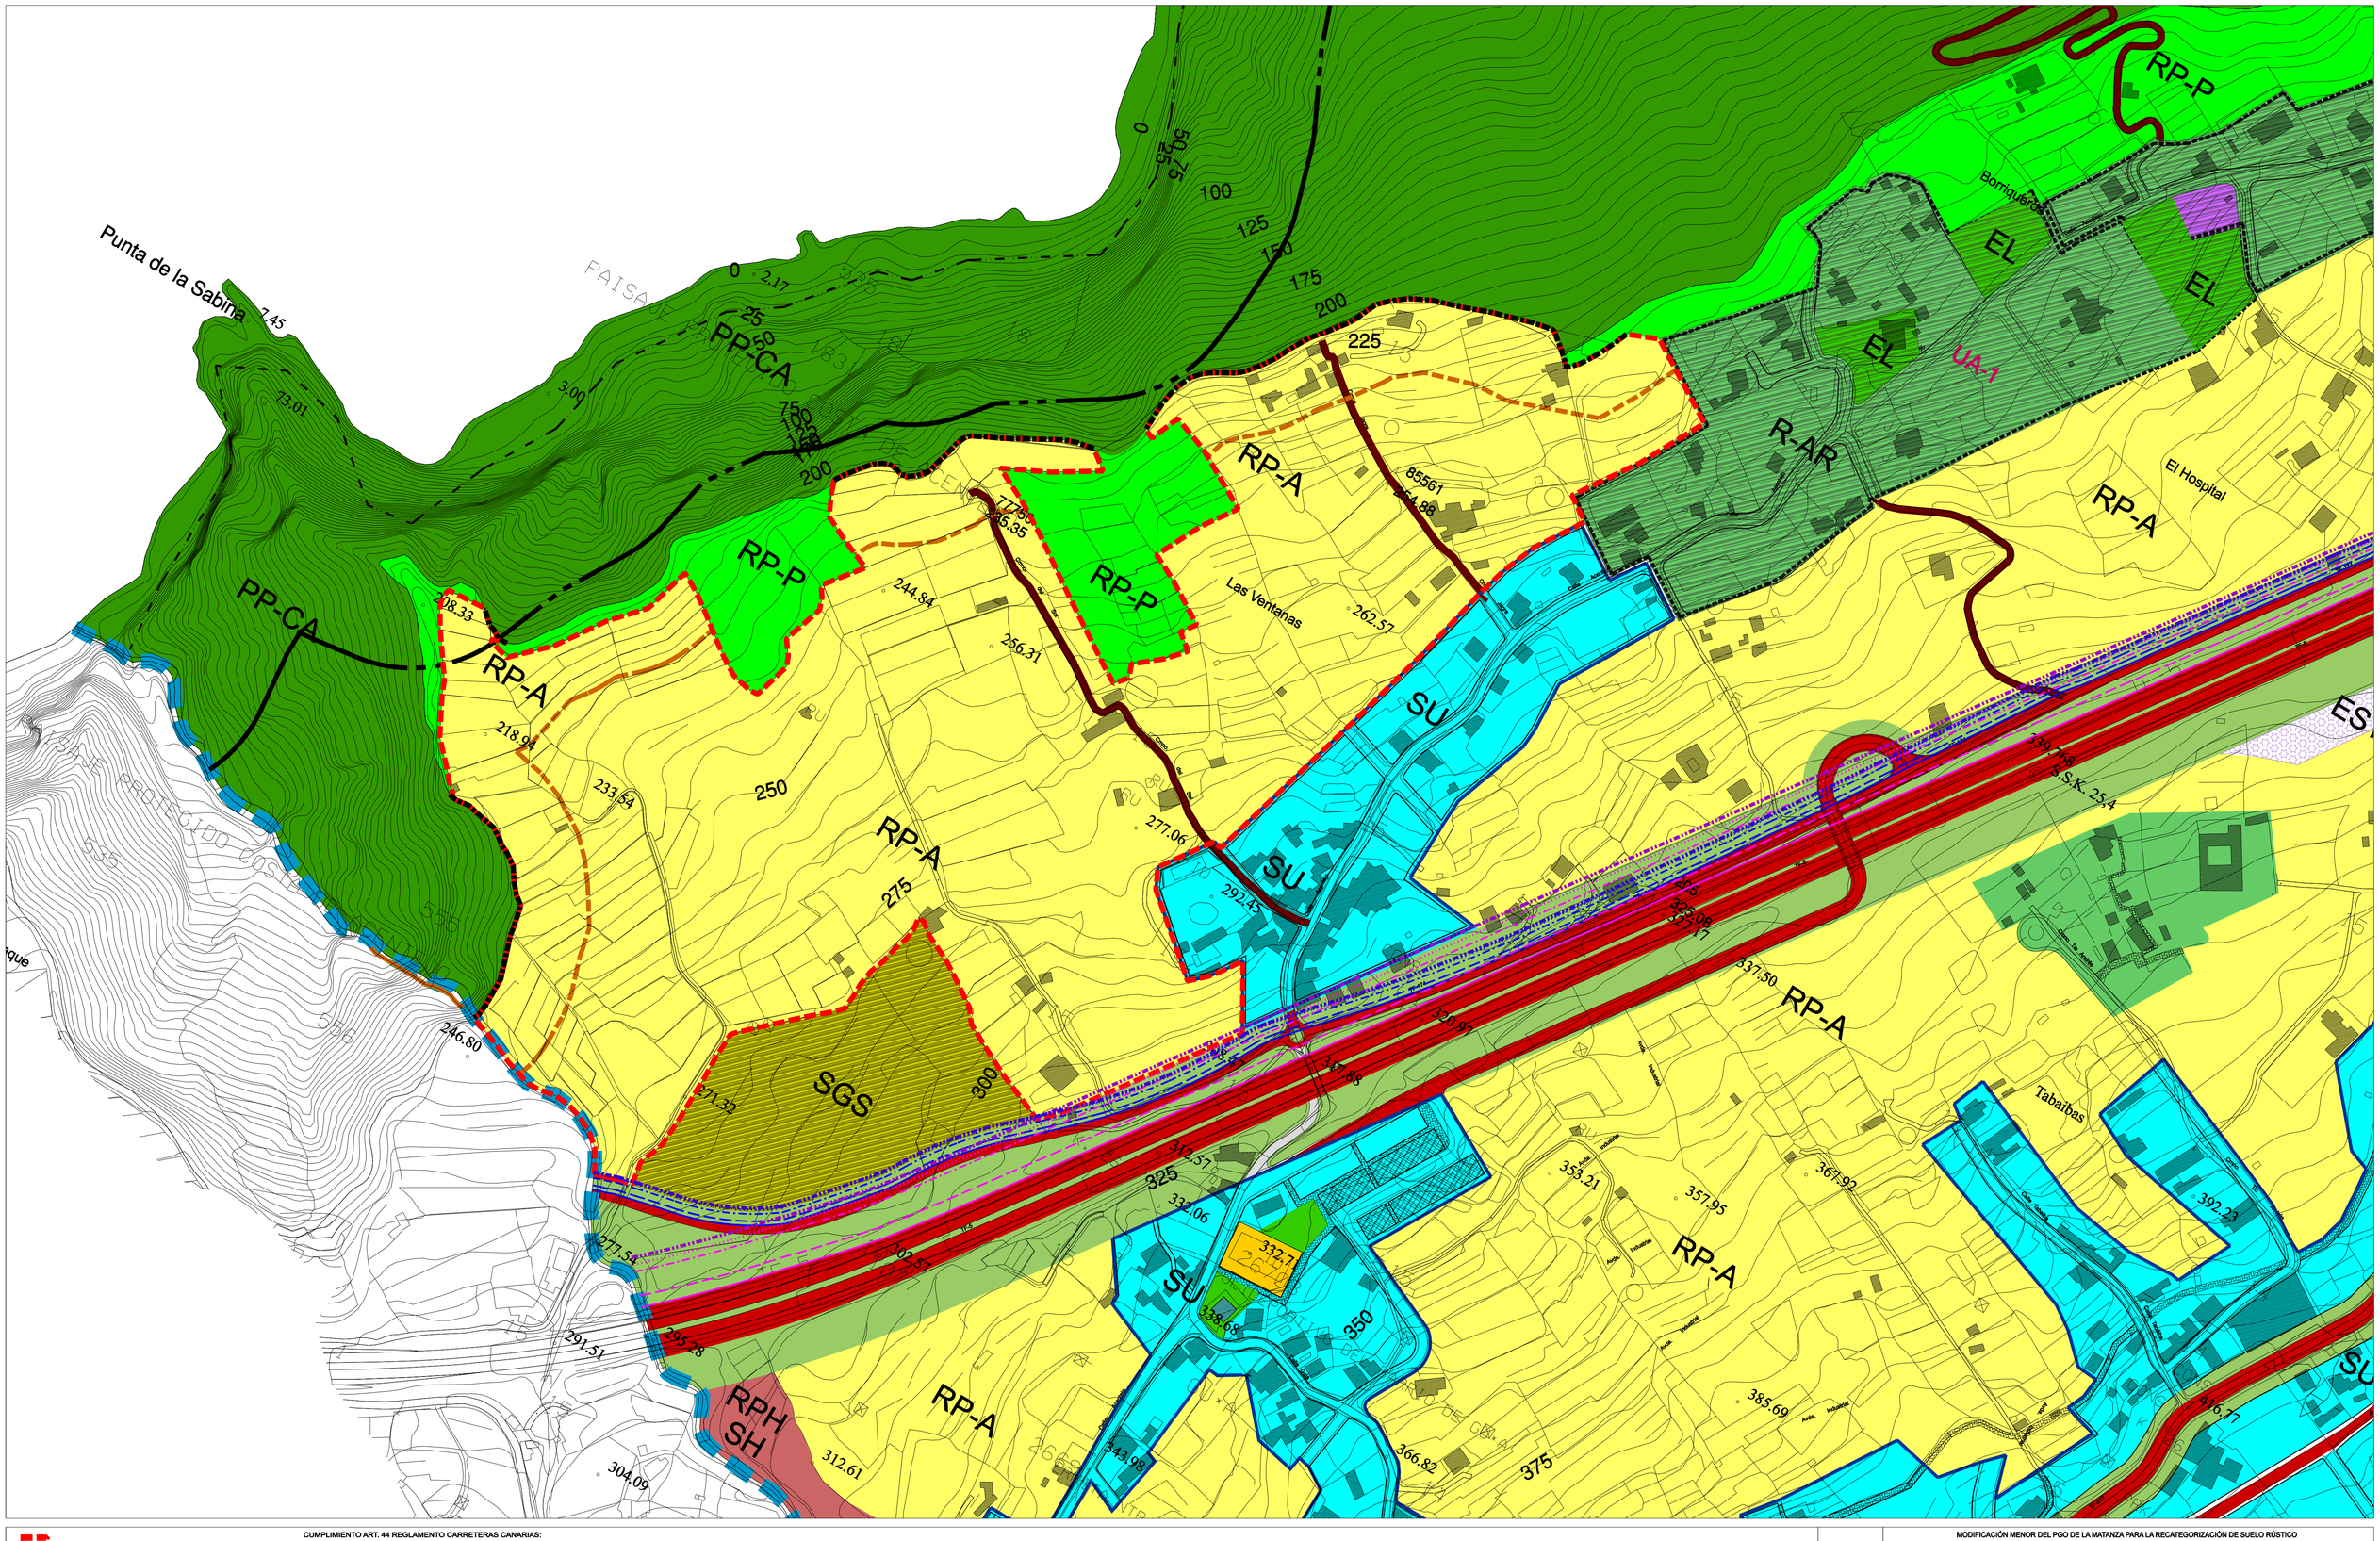


ÁMBITO DE LA MODIFICACIÓN
LÍMITE PAISAJE PROTEGIDO COSTA DE ACENTEJO (T-36)
FRANJA 50 METROS, CONDICIONES AMBIENTALES ESPECIALES

CUMPLIMIENTO ART. 44 REGLAMENTO CARRETERAS CANARIAS:
- CARRETERA CONVENCIONAL TF-174
- DOMINIO PÚBLICO (3m)
- SERVIDUMBRE DE PROTECCIÓN (5m)
- AFECCIÓN (3m)
- LÍNEA LÍMITE DE EDIFICACIÓN* (12m)
- AUTOPISTA TF-5
- DOMINIO PÚBLICO (8m)
- SERVIDUMBRE DE PROTECCIÓN (17m)
- AFECCIÓN (5m)
- LÍNEA LÍMITE DE EDIFICACIÓN* (35m)

(*) El suelo comprendido entre la carretera y la línea de edificación no será edificable, con las limitaciones en el uso propias de este suelo, de conformidad con el artículo 66.2 del Reglamento de Carreteras de Canarias.

MODIFICACIÓN MENOR DEL PGO DE LA MATANZA PARA LA RECATEGORIZACIÓN DE SUELO RÚSTICO

SITUACIÓN: T.M. LA MATANZA DE ACENTEJO

PROMOTOR: AYUNTAMIENTO DE LA MATANZA DE ACENTEJO

PLANOS DE ORDENACIÓN:

AFECCIONES SECTORIALES: LEGISLACIÓN DE CARRETERAS

PLANO Nº PO-3.1

CLAVE: 017-26

EQUIPO REDACTOR
DIRECCIÓN Y COORDINACIÓN: JAVIER DOMÍNGUEZ ANADÓN
COLABORADOR: Mª JOSÉ DOMÍNGUEZ POCIELLO - SONIA VECIANA BOVÉ

ESCALA 1:2.000

JULIO 2026

MODIFICADO.