


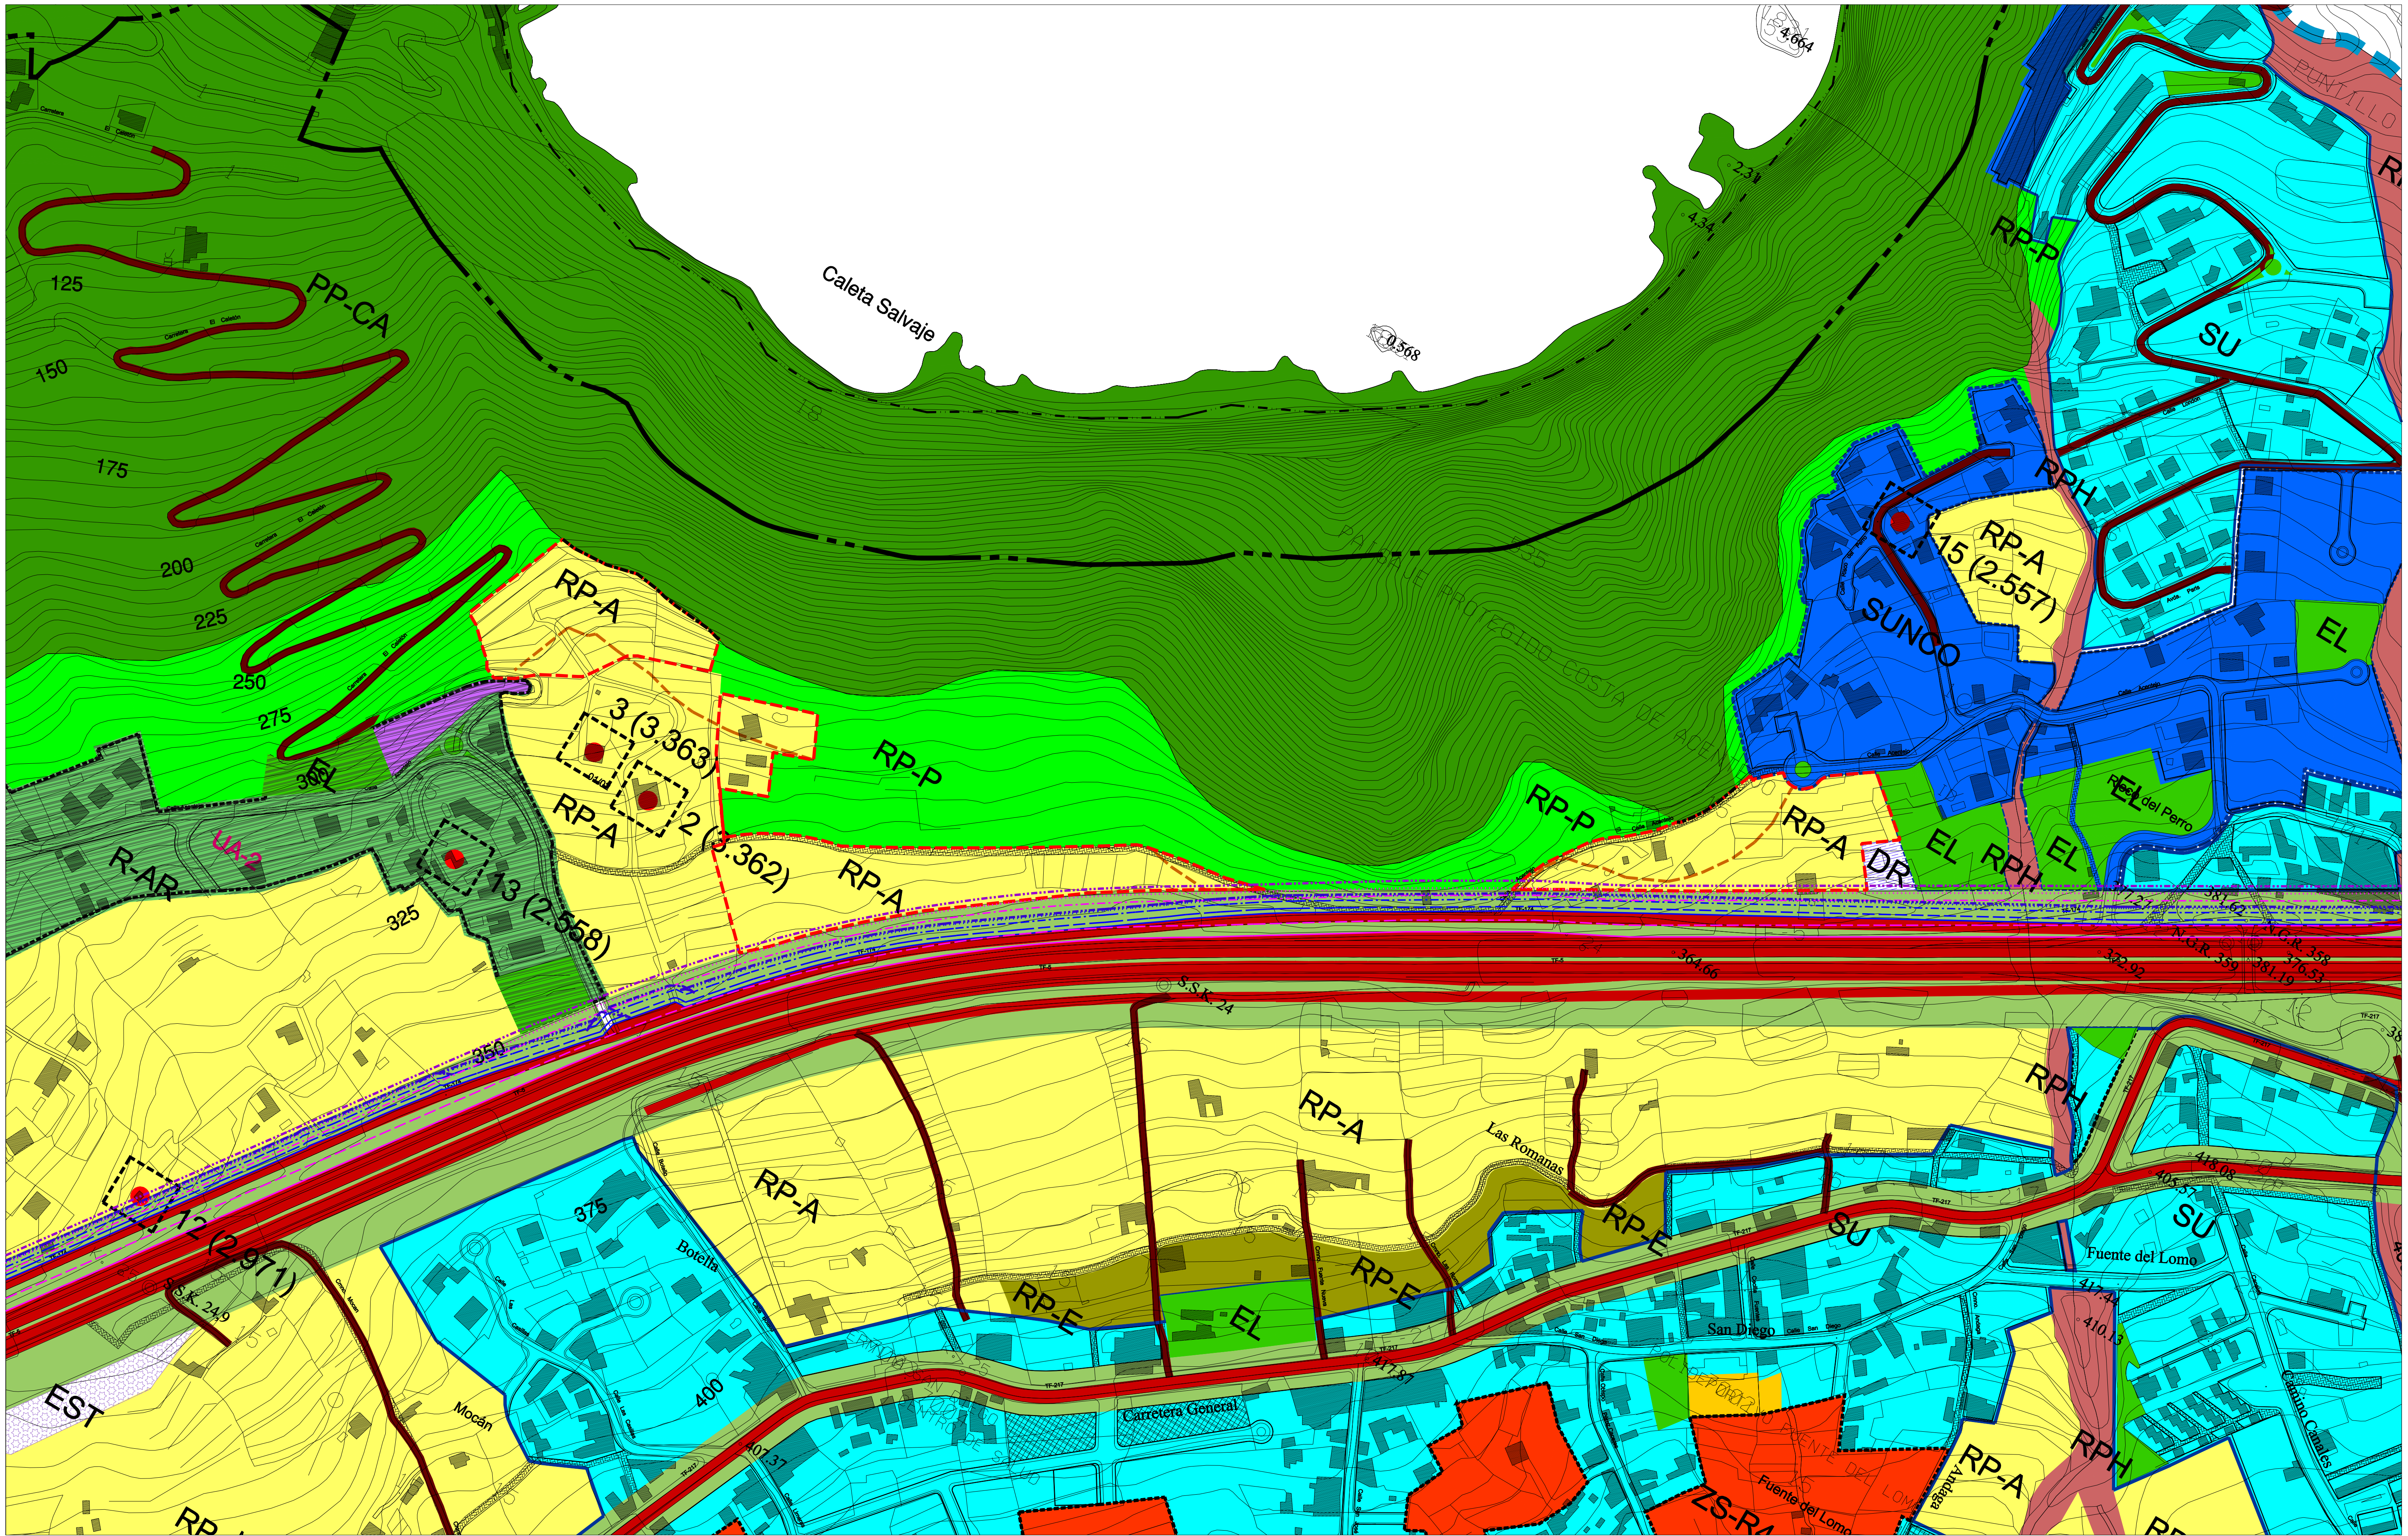

ÁMBITO DE LA MODIFICACIÓN

LÍMITE PAISAJE PROTEGIDO COSTA DE AGENTEJO (T-36)

FRANJA 50 METROS, CONDICIONES AMBIENTALES ESPECIALES

CUMPLIMIENTO ART. 44 REGLAMENTO CARRETERAS CANARIAS:

CARRETERA CONVENCIONAL TF-174

DOMINIO PÚBLICO (3m)

SERVIDUMBRE DE PROTECCIÓN (5m)

AFECCIÓN (3m)

LÍNEA LÍMITE DE EDIFICACIÓN (12m)

AUTOPISTA TF-5

DOMINIO PÚBLICO (8m)

SERVIDUMBRE DE PROTECCIÓN (17m)

AFECCIÓN (5m)

LÍNEA LÍMITE DE EDIFICACIÓN (35m)

El suelo comprendido entre la carretera y la línea de edificación no será edificable, con las limitaciones en el uso propias de este suelo, de conformidad con el artículo 66.2 del Reglamento de Carreteras de Canarias.

N

CLASE

OT-08

MODIFICACIÓN MENOR DEL PGO DE LA MATANZA PARA LA RECATEGORIZACIÓN DE SUELO RÚSTICO

SITUACIÓN: T.M. LA MATANZA DE ACENTEJO

PROMOTOR: AYUNTAMIENTO DE LA MATANZA DE ACENTEJO

PLANOS DE ORDENACIÓN:
AFECCIONES SECTORIALES:
LEGISLACIÓN DE CARRETERAS

EQUIPO REDACTOR
DIRECCIÓN Y COORDINACIÓN: JAVIER DOMÍNGUEZ ANADÓN
COLABORADOR: N.º JOSÉ DOMÍNGUEZ POCELLIO - SONIA VECIANA BOVE

PLANO Nº

PO-3.2

ESCALA

1:2.000

JULIO 2028

MODIFICADO