

ANEXO II.

**INFORME MUNICIPAL DE CUANTIFICACIÓN DE LOS COSTES
DE URBANIZACIÓN Y DEL ESTADO DE LOS ESPACIOS
LIBRES Y PEATONALES.**



ILUSTRE AYUNTAMIENTO DE LA VILLA DE LA MATANZA DE ACENTEJO



D. MIGUEL ANGEL PÉREZ ROCÍO, COMO ARQUITECTO TÉCNICO DE LA OFICINA TÉCNICA DEL ILUSTRE AYUNTAMIENTO DE LA VILLA DE LA MATANZA DE ACENTEJO HACE EL SIGUIENTE:

INFORME:

En relación con el Expediente de **Revisión Parcial del PGO** de La Matanza de Acentejo en su ámbito del **SUNCO Puntillo del Sol** se hace constar que una vez comprobado el **Plan General de Ordenación** de la Matanza de Acentejo y los **Certificados Catastrales Descriptivos y Gráficos de los Bienes Inmuebles, los Espacios Libres y el Equipamiento Cultural**, tienen las siguientes superficies y titularidades catastrales:

CONCEPTO	SUPERFICIE (m ²)	TITULARIDAD CATASTRAL
Espacio Libre 1	823'98	COMUNIDAD PROPIETARIOS EDIF. COSTA RICA
Espacio Libre 2	326'37	COMUNIDAD PROPIETARIOS EDIF. BAHAMAS
Espacio Libre 3	280'86	BAUFORUM TENERIFE SL SCHAPKE VERMOEGENS SL UNIPERSONAL
Equipamiento Cultural	899'21	AYUNTAMIENTO DE LA MATANZA DE ACENTEJO*

* El titular catastral del **Equipamiento Cultural** figura erróneamente a nombre del Ayuntamiento de la Matanza de Acentejo, **NO** figurando el mismo en el **Inventario de Bienes Inmuebles** de este municipio, por lo que se debe considerar como un error de la Dirección General del Catastro. Es por ello que se desconoce la titularidad de dicho Equipamiento Cultural.


En la Villa de La Matanza de Acentejo a 17 de Diciembre de 2013.

El Arquitecto Técnico

Miguel Ángel Pérez Rocío



ILUSTRE AYUNTAMIENTO DE LA VILLA DE LA MATANZA DE ACENTEJO

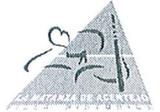

JESUS RUIZ RUIZ, SECRETARIO-INTERVENTOR DEL ILUSTRE AYUNTAMIENTO DE LA VILLA DE LA MATANZA DE ACENTEJO

CERTIFICA: en las dependencias de mí cargo existe un informe, de fecha 17 de diciembre 2013, que literalmente dice

D. MIGUEL ANGEL PÉREZ ROCÍO, COMO ARQUITECTO TÉCNICO DE LA OFICINA TÉCNICA DEL ILUSTRE AYUNTAMIENTO DE LA VILLA DE LA MATANZA DE ACENTEJO HACE EL SIGUIENTE:

INFORME:

En relación con el Expediente de **Revisión Parcial del PGO** de La Matanza de Acentejo en su ámbito del **SUNCO Puntillo del Sol** se hace constar que una vez comprobado el **Plan General de Ordenación** de la Matanza de Acentejo y los **Certificados Catastrales** Descriptivos y Gráficos de los Bienes Inmuebles, los Espacios Libres y el Equipamiento Cultural, tienen las siguientes superficies y titularidades catastrales:

<u>CONCEPTO</u>	<u>SUPERFICIE (m²)</u>	<u>TITULARIDAD CATASTRAL</u>
<u>Espacio Libre 1</u>	<u>823'98</u>	<u>COMUNIDAD PROPIETARIOS EDIF. COSTA RICA</u>
<u>Espacio Libre 2</u>	<u>326'37</u>	<u>COMUNIDAD PROPIETARIOS EDIF. BAHAMAS</u>
<u>Espacio Libre 3</u>	<u>280'86</u>	<u>BAUFORUM TENERIFE SL</u> <u>SCHAPKE VERMOEGENS SL UNIPERSONAL</u>
<u>Equipamiento Cultural</u>	<u>899'21</u>	<u>AYUNTAMIENTO DE LA MATANZA DE ACENTEJO*</u>

* El titular catastral del **Equipamiento Cultural** figura erróneamente a nombre del Ayuntamiento de la Matanza de Acentejo, **NO** figurando el mismo en el **Inventario de Bienes Inmuebles** de este municipio, por lo que se debe considerar como un error de la Dirección General del Catastro. Es por ello que se desconoce la titularidad de dicho Equipamiento Cultural.

Y para que conste, a los efectos oportunos expido la presente, de orden y con el visto bueno del concejal de Ordenación del Territorio en la Villa de La Matanza de Acentejo, a dieciséis de diciembre de dos mil trece.

Vº. Bº

CONCEJAL DE ORDENACION
DEL TERRITORIO

MIGUEL ÁNGEL PÉREZ PÍO



ILUSTRE AYUNTAMIENTO DE LA VILLA DE LA MATANZA DE ACENTEJO



D. MIGUEL ANGEL PÉREZ ROCÍO, COMO ARQUITECTO TÉCNICO DE LA OFICINA TÉCNICA DEL ILUSTRE AYUNTAMIENTO DE LA VILLA DE LA MATANZA DE ACENTEJO HACE EL SIGUIENTE:

INFORME:

En relación con el Expediente de **Revisión Parcial del PGO** de La Matanza de Acentejo en su ámbito del **SUNCO Puntillo del Sol** se hace constar que una vez comprobado el **Inventario de Bienes Inmuebles** de este Municipio, los **Espacio Libres** y el **Equipamiento Cultural** contemplados en dicha zona del PGO **NO** figuran incluidos en el mismo, es por ello por lo que **NO** se consideran de **Propiedad Municipal**.

El estado actual de los mismos es el que a continuación se describe:

- **Espacio Libre 1:** Se encuentra urbanizado y ajardinado y en él se ubica una construcción.
- **Espacio Libre 2:** Se encuentra urbanizado y ajardinado y no cuenta con edificación alguna.
- **Espacio Libre 3:** Se encuentra urbanizado y no presenta ninguna edificación.
- **Equipamiento Cultural:** Se encuentra sin ejecutar y no presenta ninguna edificación en él. Tiene la consideración de solar.

Los peatonales que constan en el PGO son dos.

- **Peatonal 1:** Se encuentra realizado en su totalidad.
- **Peatonal 2:** Está ejecutado hasta una longitud de 80 metros del mismo y están pendientes de ejecutar 45 metros del mismo valorados en once mil noventa y ocho euros con doce céntimos (11.098'12 €)

En la Villa de La Matanza de Acentejo a 13 de Diciembre de 2013.

El Arquitecto Técnico

Miguel Ángel Pérez Rocío



ILUSTRE AYUNTAMIENTO DE LA VILLA DE LA MATANZA DE ACENTEJO



JESUS RUIZ RUIZ, SECRETARIO-INTERVENTOR DEL ILUSTRE AYUNTAMIENTO DE LA VILLA DE LA MATANZA DE ACENTEJO

CERTIFICA: en las dependencias de mí cargo existe un informe que literalmente dice

“D. MIGUEL ANGEL PÉREZ ROCÍO, COMO ARQUITECTO TÉCNICO DE LA OFICINA TÉCNICA DEL ILUSTRE AYUNTAMIENTO DE LA VILLA DE LA MATANZA DE ACENTEJO HACE EL SIGUIENTE:

INFORME:

En relación con el Expediente de Revisión Parcial del PGO de La Matanza de Acentejo en su ámbito del SUNCOS Puntillo del Sol se hace constar que una vez comprobado el Inventario de Bienes Inmuebles de este Municipio, los Espacios Libres y el Equipamiento Cultural contemplados en dicha zona del PGO NO figuran incluidos en el mismo, es por ello por lo que NO se consideran de Propiedad Municipal.

El estado actual de los mismos es el que a continuación se describe:

- Espacio Libre 1: Se encuentra urbanizado y ajardinado y en él se ubica una construcción.
- Espacio Libre 2: Se encuentra urbanizado y ajardinado y no cuenta con edificación alguna.
- Espacio Libre 3: Se encuentra urbanizado y no presenta ninguna edificación.
- Equipamiento Cultural: Se encuentra sin ejecutar y no presenta ninguna edificación en él. Tiene la consideración de solar.

Los peatonales que constan en el PGO son dos.

- Peatonal 1: Se encuentra realizado en su totalidad.
- Peatonal 2: Está ejecutado hasta una longitud de 80 metros del mismo y están pendientes de ejecutar 45 metros del mismo valorados en once mil noventa y ocho euros con doce céntimos (11.098'12 €)

Igualmente Certifico,

Que el Ayuntamiento de La Matanza de Acentejo tiene previsto que los equipamientos y espacios libres de la revisión parcial del Puntillo sean adquiridos por el Ayuntamiento mediante mutuo acuerdo o expropiación, de conformidad con el acuerdo plenario de fecha 26 de julio 2013 relativo a dicha revisión.

Y para que conste, a los efectos oportunos expido la presente, de orden y con el visto bueno del concejal de Ordenación del Territorio en la Villa de La Matanza de Acentejo, a trece de diciembre de dos mil trece.

Vº. Bº

CONCEJAL DE ORDENACION
DEL TERRITORIO

MIGUEL ANGEL PÉREZ PÍO

Presupuesto y medición

Código	Ud	Denominación	Medición	Precio	Total	
1.1 D01E0110	m	Demolición de bordillos de hormigón por medios manuales, incluso acopio de escombros junto al lugar de carga.				
	<u>Uds.</u>	<u>Largo</u>	<u>Ancho</u>	<u>Alto</u>	<u>Subtotal</u>	
Avenida Paris	1	640,00			640,000	
Avenida Berlin						
Tramo 1	1	535,00			535,000	
Avenida Berlin						
Tramo 2	1	500,00			500,000	
		Total m		1.675,000	5,33	8.927,75
1.2 D01E0010	m²	Demolición de solado de baldosa hidráulica, terrazo o cerámica y rodapié, por medios manuales, incluso retirada de atezado, limpieza y acopio de escombros a pie de obra.				
	<u>Uds.</u>	<u>Largo</u>	<u>Ancho</u>	<u>Alto</u>	<u>Subtotal</u>	
Avenida Paris	1	640,00	0,90		576,000	
Avenida Berlin						
Tramo 1	1	535,00	0,90		481,500	
Avenida Berlin						
Tramo 2	1	500,00	0,90		450,000	
		Total m²		1.507,500	7,99	12.044,93

Código	Ud	Denominación	Medición	Precio	Total	
2.1 BORDILLOS						
2.1.1 D29GFA0020	m	Bordillo de acera, achaflanado, de hormigón de 100x25x11-14 cm, incluso base y recalce de hormigón, colocado con mortero 1:5 y rejuntado.				
	Uds.	Largo	Ancho	Alto	Subtotal	
Avenida Paris	1	640,00			640,000	
Avenida Berlín Tramo 1	1	535,00			535,000	
Avenida Berlín Tramo 2	1	500,00			500,000	
		Total m		1.675,000	22,04	36.917,00
2.2 FIRMES						
2.2.1 D29FC0030	m²	Riego de adherencia realizado con emulsión bituminosa ECR-1, 0,6 kg/m², extendido.				
	Uds.	Largo	Ancho	Alto	Subtotal	
Avenida Berlín Tramo 1	1	2.430,00			2.430,000	
Avenida Berlín Tramo 2	1	3.025,00			3.025,000	
Avenida Berlín Transversal	1	250,00			250,000	
Avenida Paris	1	1.970,00			1.970,000	
		Total m²		7.675,000	0,95	7.291,25
2.2.2 D29FD0110	m²	Capa de rodadura de calzada, de 6 cm de espesor, realizada con mezcla asfáltica en caliente tipo hormigón bituminoso, densa, AC 16 surf D (antiguo D-12), con marcado CE según UNE-EN 13108-1, puesta en obra, extendida y compactada. Densidad 2,4 t/m³				
	Uds.	Largo	Ancho	Alto	Subtotal	
Avenida Berlín Tramo 1	1	2.430,00			2.430,000	
Avenida Berlín Tramo 2	1	3.025,00			3.025,000	
Avenida Berlín Transversal	1	250,00			250,000	
Avenida Paris	1	1.970,00			1.970,000	
		Total m²		7.675,000	11,27	86.497,25
2.2.3 D29FD0090	m²	Capa de rodadura de calzada, de 4 cm de espesor, realizada con mezcla asfáltica en caliente tipo hormigón bituminoso, densa, AC 16 surf D (antiguo D-12), con marcado CE según UNE-EN 13108-1, puesta en obra, extendida y compactada. Densidad 2,4 t/m³				
	Uds.	Largo	Ancho	Alto	Subtotal	
Aceras Avenida Paris	1	640,00	0,90		576,000	
Aceras Avenida Berlín Tramo 1	1	535,00	0,90		481,500	
Aceras Avenida Berlín Tramo 2	1	500,00	0,90		450,000	
		Total m²		1.507,500	7,51	11.321,33
2.3 SEÑALIZACIÓN VIAL						
2.3.1 D29IA0250	ud	Señalización horizontal con símbolo de "ceda el paso", de 3,60 m de altura, pintada en blanco o amarillo, no reflexiva, aplicada con máquina pintabandas, incluso premarcaje.				
	Uds.	Largo	Ancho	Alto	Subtotal	
	10				10,000	
		Total ud		10,000	12,80	128,00
2.3.2 D29IA0020	m	Señalización horizontal con raya blanca o amarilla de 0,15 m de ancho, no reflectante, aplicada con máquina pintabandas, incluso premarcaje.				
	Uds.	Largo	Ancho	Alto	Subtotal	
Avenida Berlín Tramo 1	1	400,00			400,000	
Avenida Berlín Tramo 2	1	400,00			400,000	
Avenida Parín	1	350,00			350,000	
		Total m		1.150,000	0,97	1.115,50
		Suma y sigue ...				143.270,33

Código	Ud	Denominación	Medición	Precio	Total
2.3.3 D29IB0010	ud	Señal vertical de tráfico de chapa de acero de 1,8 mm de espesor, de 60 cm de diámetro, según norma de M.O.P.U., no reflexiva, incluso herrajes para fijación.			
	<u>Uds.</u>	<u>Largo</u>	<u>Ancho</u>	<u>Alto</u>	<u>Subtotal</u>
	10				10,000
		Total ud		10,000	69,08
					690,80

2.4 ALUMBRADO

2.4.1 D29JE0080	ud	Armario de distribución de línea eléctrica subterránea, de poliester con tejadillo, de doble aislamiento, Himel tipo PLA-107T/ALS-5/1 o similar, de dimensiones 1000x750x300 mm, para empotrar en pared, con 1 cortacircuitos de 400 A seccionable en carga, 4 cortacircuitos de 250 A y 15 fusibles NH, instalado s/Normas de la compañía suministradora.			
	<u>Uds.</u>	<u>Largo</u>	<u>Ancho</u>	<u>Alto</u>	<u>Subtotal</u>
	1				1,000
		Total ud		1,000	2.478,50
					2.478,50

2.4.2 DLam70w01	ud	Lampara de descarga			
	<u>Uds.</u>	<u>Largo</u>	<u>Ancho</u>	<u>Alto</u>	<u>Subtotal</u>
Avenida Berlín Tramo 1	11				11,000
Avenida Berlín Tramo 2	8				8,000
Avenida Berlín Transversal	4				4,000
Avenida Paris	11				11,000
Calle Lóndon	4				4,000
		Total ud		38,000	32,34
					1.228,92

2.4.3 DReac01	ud	Control de Punto a Punto para Lampara de VSAP de 70W, incluyendo mano de obra de sustitucion de las existentes convencionales, instaladas a 5 metros de altura, totalmente instaladas y p.p. de accesorios			
	<u>Uds.</u>	<u>Largo</u>	<u>Ancho</u>	<u>Alto</u>	<u>Subtotal</u>
Avenida Berlín Tramo 1	11				11,000
Avenida Berlín Tramo 2	8				8,000
Avenida Berlín Transversal	4				4,000
Avenida Paris	11				11,000
Calle Lóndon	4				4,000
		Total ud		38,000	153,57
					5.835,66

2.4.4 DFAINDALUX01	ud	Farol Fabricado en aluminio fundido, pintado en color gris 100 sablé o negro texturado. Sitema óptico formado por un reflector en aluminio hidroconformado y anodizado y un cierre de vidrio sodo-cálcio templado de 4 mm. Bandeja portaequipos en la chapa de acero galvanizado fijada al cuerpo. Tapa superior abatible en el mismo material acabados que el cuerpo. Durante el mantenimiento la tapa queda abierta mediante corredera con enclavamiento final del recorrido. Equipo electrico para lamparas de V.S.A.P. de 150 w., modelo Micenas IJM de INDALUX, o similar, homologado por el I.A.C. totalmente instalado.			
	<u>Uds.</u>	<u>Largo</u>	<u>Ancho</u>	<u>Alto</u>	<u>Subtotal</u>
Avenida Berlín Tramo 1	11				11,000
Avenida Berlín Tramo 2	8				8,000
Avenida Berlín Transversal	4				4,000
Avenida Paris	11				11,000
Calle Lóndon	4				4,000
		Total ud		38,000	507,31
					19.277,78

Suma y sigue ...

172.781,99

Código	Ud	Denominación	Medición	Precio	Total			
2.4.5 BALPINDALICK	ud	Baculo Indal, Modelo Columna 35-ICK, compuesto de fuste Cilíndrico-telescópico de diámetros 120 y 90 mm, fabricado con tubos de acero. Ambos tubos se unen mediante un embellecedor torneado de forma tórica en acero. El fuste remata en un casquillo ø 60 mm, para la fijación de la luminaria. Con tratamiento de galvanizado en caliente y pintura poliéster de color negro texturado. montado y p.p. de accesorios.						
			<u>Uds.</u>	<u>Largo</u>	<u>Ancho</u>	<u>Alto</u>	<u>Subtotal</u>	
Avenida Berlín Tramo 1			11				11,000	
Avenida Berlín Tramo 2			8				8,000	
Avenida Berlín Transversal			4				4,000	
Avenida Paris			11				11,000	
Calle Lóndon			4				4,000	
			Total ud			38,000	305,23	11.598,74
2.5 PEATONALES								
2.5.1 D02B0040	m³	Desmonte en todo tipo de terreno, incluso desbroce, demoliciones no clasificadas, apilado de la tierra vegetal, refino de taludes, acabado de la explanación y transporte a vertedero o lugar de empleo.						
			<u>Uds.</u>	<u>Largo</u>	<u>Ancho</u>	<u>Alto</u>	<u>Subtotal</u>	
Peatonal 1			1	60,00	2,50	0,50	75,000	
Peatonal 2			1	200,00		1,00	200,000	
			Total m³			275,000	8,67	2.384,25
2.5.2 D02D0100	m²	Compactado superficial de tierras con apisonadora mecánica manual para posterior ejecución de la solera.						
			<u>Uds.</u>	<u>Largo</u>	<u>Ancho</u>	<u>Alto</u>	<u>Subtotal</u>	
Peatonal 1			1	60,00	2,50		150,000	
Peatonal 2			1	200,00			200,000	
			Total m²			350,000	4,16	1.456,00
2.5.3 D29GFA0020	m	Bordillo de acera, achaflanado, de hormigón de 100x25x11-14 cm, incluso base y recalce de hormigón, colocado con mortero 1:5 y rejuntado.						
			<u>Uds.</u>	<u>Largo</u>	<u>Ancho</u>	<u>Alto</u>	<u>Subtotal</u>	
Peatonal 1			2	45,00			90,000	
			Total m			90,000	22,04	1.983,60
2.5.4 D29FA0010	m²	Firme asfáltico en caliente, en calzadas, constituido por riego de imprimación ECR-1 (1,2 kg/m²), capa intermedia G-20 de e=6 cm, riego de adherencia ECR-1 (0,6 kg/m²) y capa de rodadura D-12 de e=4 cm, incluso sub-base granular de zahorra artificial de e=30 cm, extendido y compactado.						
			<u>Uds.</u>	<u>Largo</u>	<u>Ancho</u>	<u>Alto</u>	<u>Subtotal</u>	
Peatonal 1			1	200,00			200,000	
			Total m²			200,000	28,94	5.788,00
2.5.5 D02D0090	m³	Relleno, extendido a mano y compactado con apisonadora mecánica manual, de todo en uno en capas de 20 cms. de espesor, incluso regado.						
			<u>Uds.</u>	<u>Largo</u>	<u>Ancho</u>	<u>Alto</u>	<u>Subtotal</u>	
Peatonal 1			1	25,00	2,50	0,30	18,750	
			Total m³			18,750	28,36	531,75
2.5.6 D29FD0110	m²	Capa de rodadura de calzada, de 6 cm de espesor, realizada con mezcla asfáltica en caliente tipo hormigón bituminoso, densa, AC 16 surf D (antiguo D-12), con marcado CE según UNE-EN 13108-1, puesta en obra, extendida y compactada. Densidad 2,4 t/m³						
			<u>Uds.</u>	<u>Largo</u>	<u>Ancho</u>	<u>Alto</u>	<u>Subtotal</u>	
Peatonal 2			1	25,00	2,50		62,500	
			Total m²			62,500	11,27	704,38

Código	Ud	Denominación	Medición	Precio	Total			
2.5.7 D29DC0040	m	Imbornal de recogida de aguas pluviales, en calzadas, de ancho 0,45 m y h=0,30 m, ejecutado con paredes y solera de hormigón en masa de fck=15 N/mm² de 15 cm de espesor, con marco y reja reforzada, D 400, s/UNE EN 124, de fundición dúctil, de 750x500 mm, incluso excavación, relleno de trasdós con carga y transporte de tierras sobrantes a vertedero, encofrado y desencofrado, acometida y remate de tubos y recubrimiento de hormigón en los 4 últimos metros del tubo, s/ordenanzas municipales.						
			<u>Uds.</u>	<u>Largo</u>	<u>Ancho</u>	<u>Alto</u>	<u>Subtotal</u>	
			Peatonal 1	2	2,50		5,000	
			Peatonal 2	2	3,00		6,000	
			Total m			11,000	380,26	4.182,86
2.5.8 D05CB0020	m³	Hormigón armado en losas de escalera, HA-25/B/20/Ila, armado con 110 kg/m³ de acero B 500 S, incluso elaboración, colocación de las armaduras, separadores, encofrado y desencofrado, vertido, vibrado y curado, s/EHE-08 y C.T.E. DB SE.						
			<u>Uds.</u>	<u>Largo</u>	<u>Ancho</u>	<u>Alto</u>	<u>Subtotal</u>	
			5	5,50	2,50		68,750	
			Total m ³			68,750	412,24	28.341,50
2.5.9 D11BB0010	m	Peldaño de hormigón visto, en piezas de hasta 1 m de largo, recibido con mortero 1:6 de cemento y arena, incluso formación de peldaño con hormigón aligerado, zanquín del mismo material, rejuntado y limpieza.						
			<u>Uds.</u>	<u>Largo</u>	<u>Ancho</u>	<u>Alto</u>	<u>Subtotal</u>	
			Peatonal 1	92	2,50		230,000	
			Total m			230,000	74,44	17.121,20


Presupuesto de ejecución material

1	DEMOLICIONES	20.972,68
2	URBANIZACIÓN	246.874,27
	Total:	<hr/> 267.846,95

Asciende el presupuesto de ejecución material a la expresada cantidad de DOSCIENTOS SESENTA Y SIETE MIL OCHOCIENTOS CUARENTA Y SEIS EUROS CON NOVENTA Y CINCO CÉNTIMOS.

En La Villa de La Matanza de
Acentejo a 17 de Diciembre de 2013
El Arquitecto Técnico

Miguel Ángel Pérez Rocío

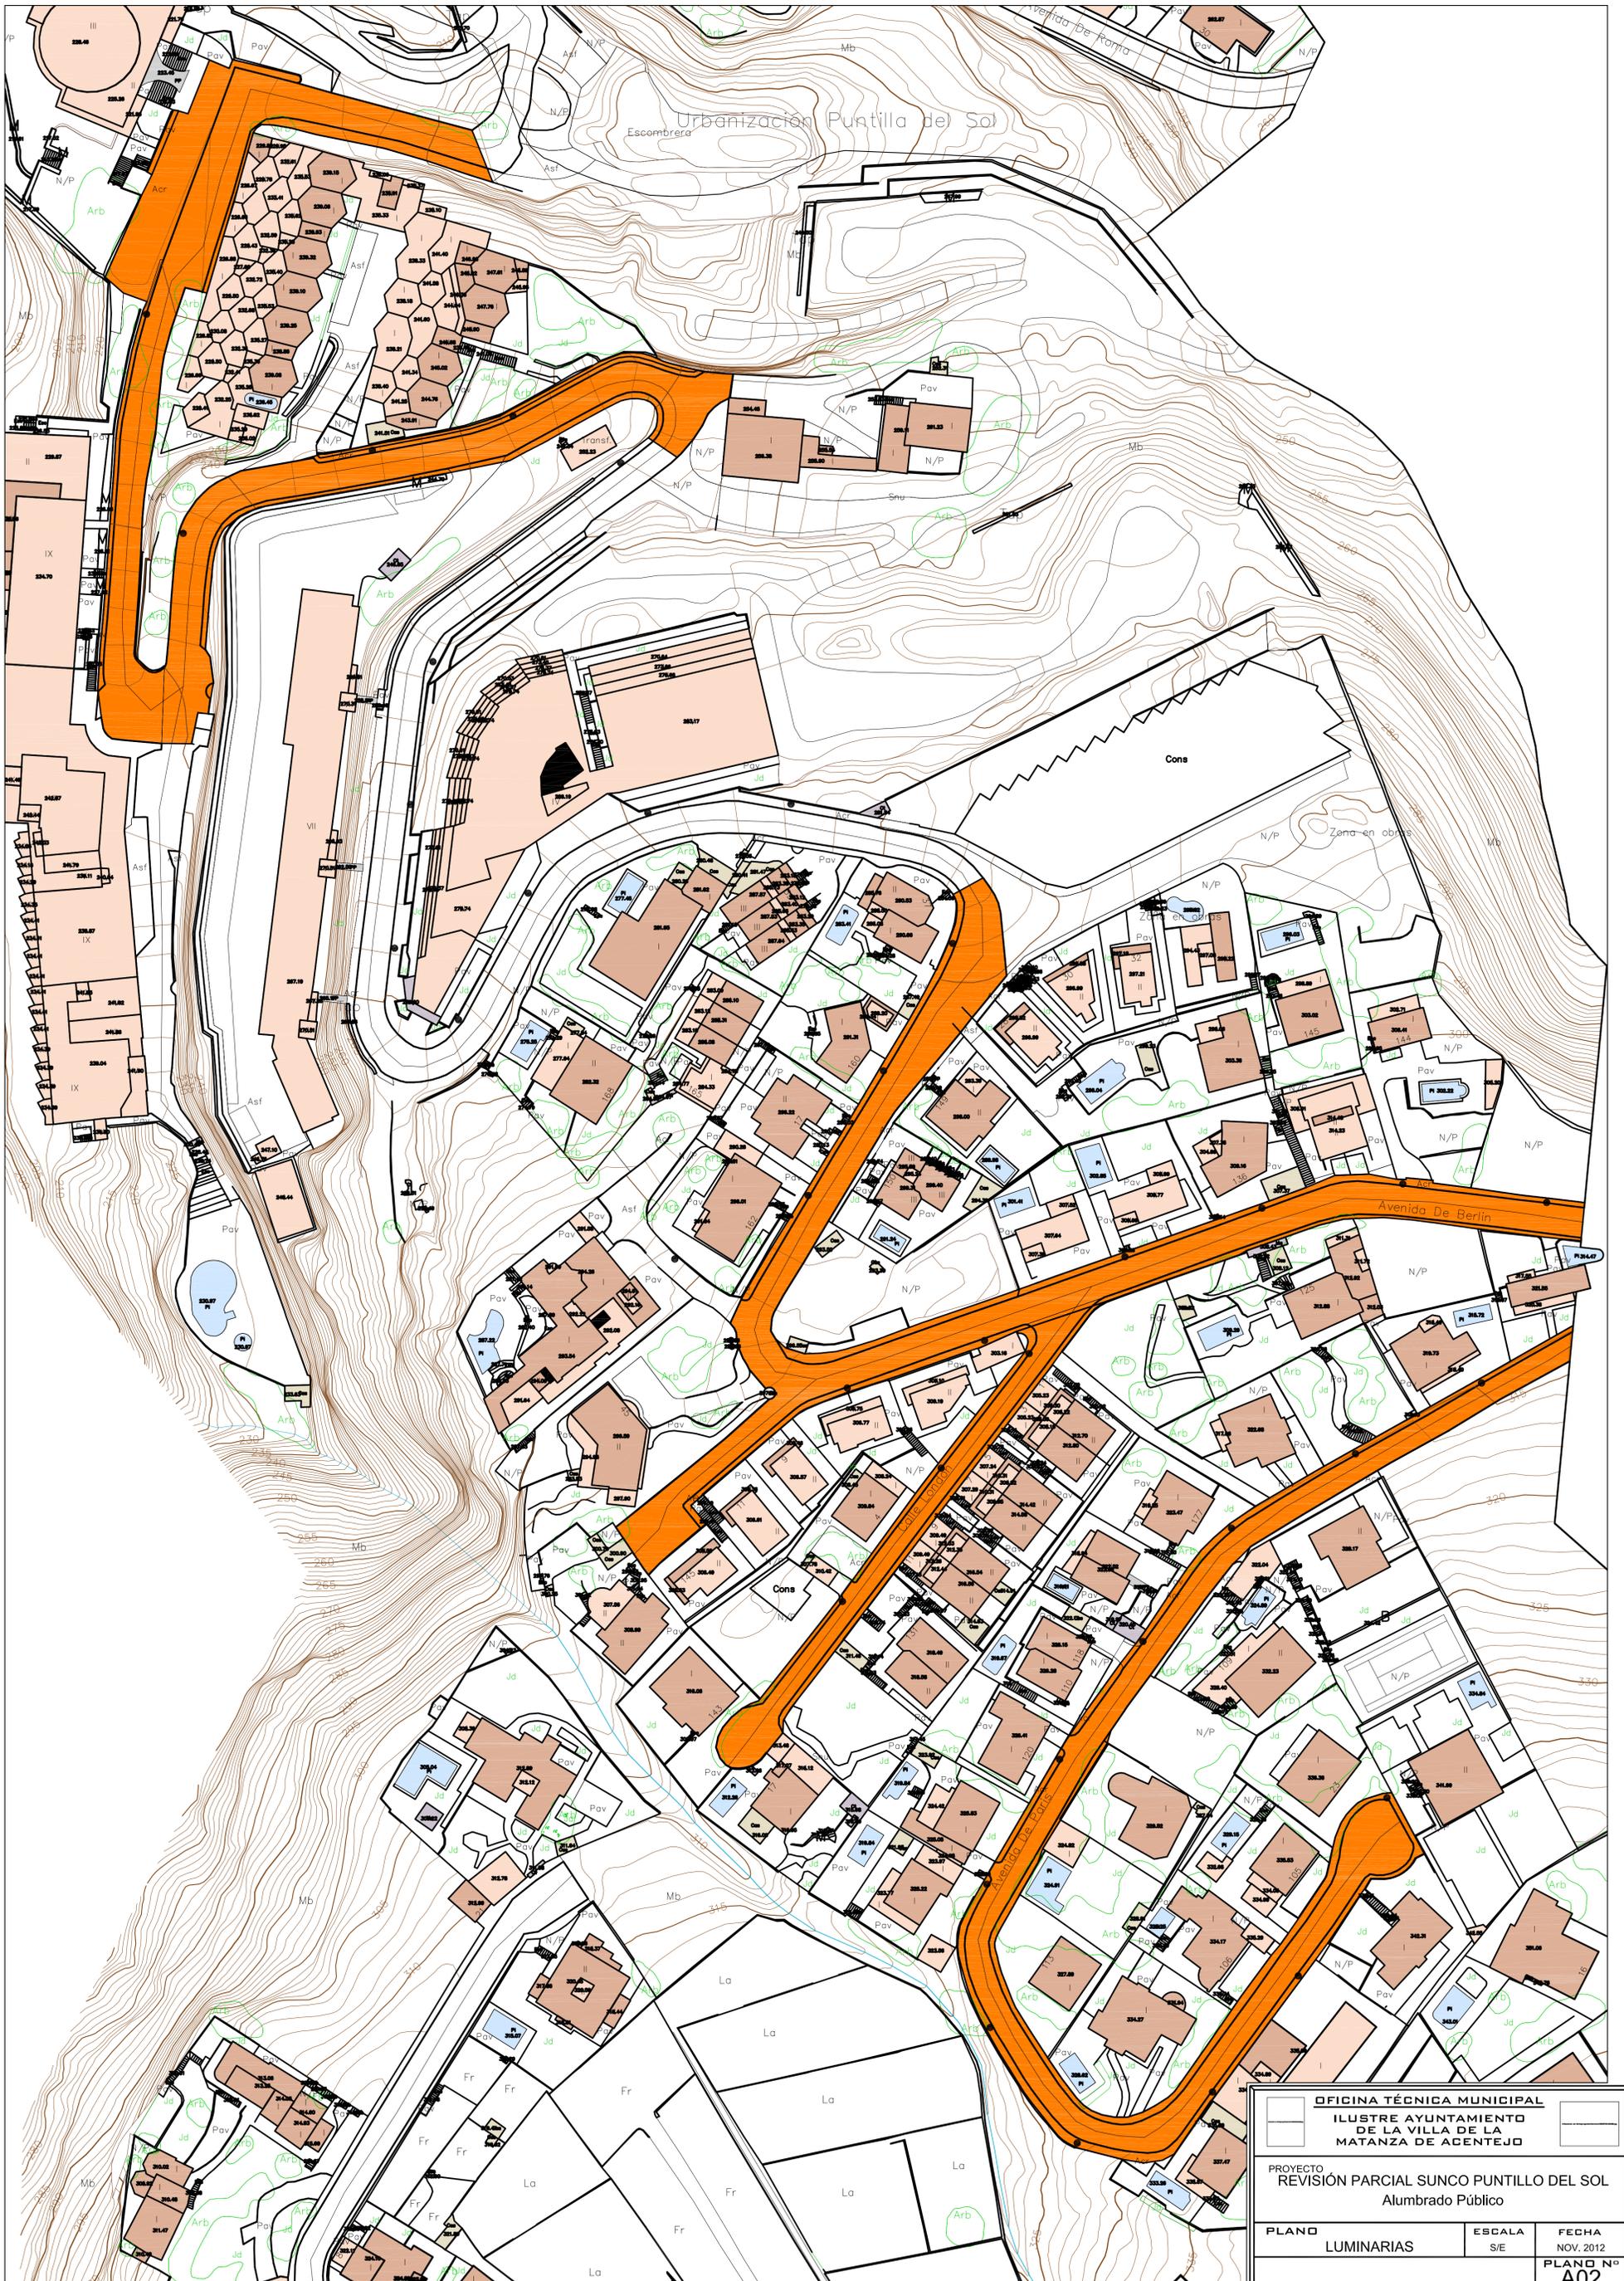

OFICINA TÉCNICA MUNICIPAL ILUSTRE AYUNTAMIENTO DE LA VILLA DE LA MATANZA DE ACENTEJO		
PROYECTO REVISIÓN PARCIAL SUNCO PUNTILLO DEL SOL Alumbrado Público		
PLANO LUMINARIAS	ESCALA S/E	FECHA NOV. 2012
		PLANO Nº A02



Revisión Parcial Sunco Puntillo del Sol



Revisión Parcial Sunco Puntillo del Sol



Revisión Parcial Sunco Puntillo del Sol



Revisión Parcial Sunco Puntillo del Sol



Revisión Parcial Sunco Puntillo del Sol



Revisión Parcial Sunco Puntillo del Sol



Revisión Parcial Sunco Puntillo del Sol



Revisión Parcial Sunco Puntillo del Sol



Revisión Parcial Sunco Puntillo del Sol



Revisión Parcial Sunco Puntillo del Sol




Revisión Parcial Sunco Puntillo del Sol



Revisión Parcial Sunco Puntillo del Sol



Revisión Parcial Sunco Puntillo del Sol

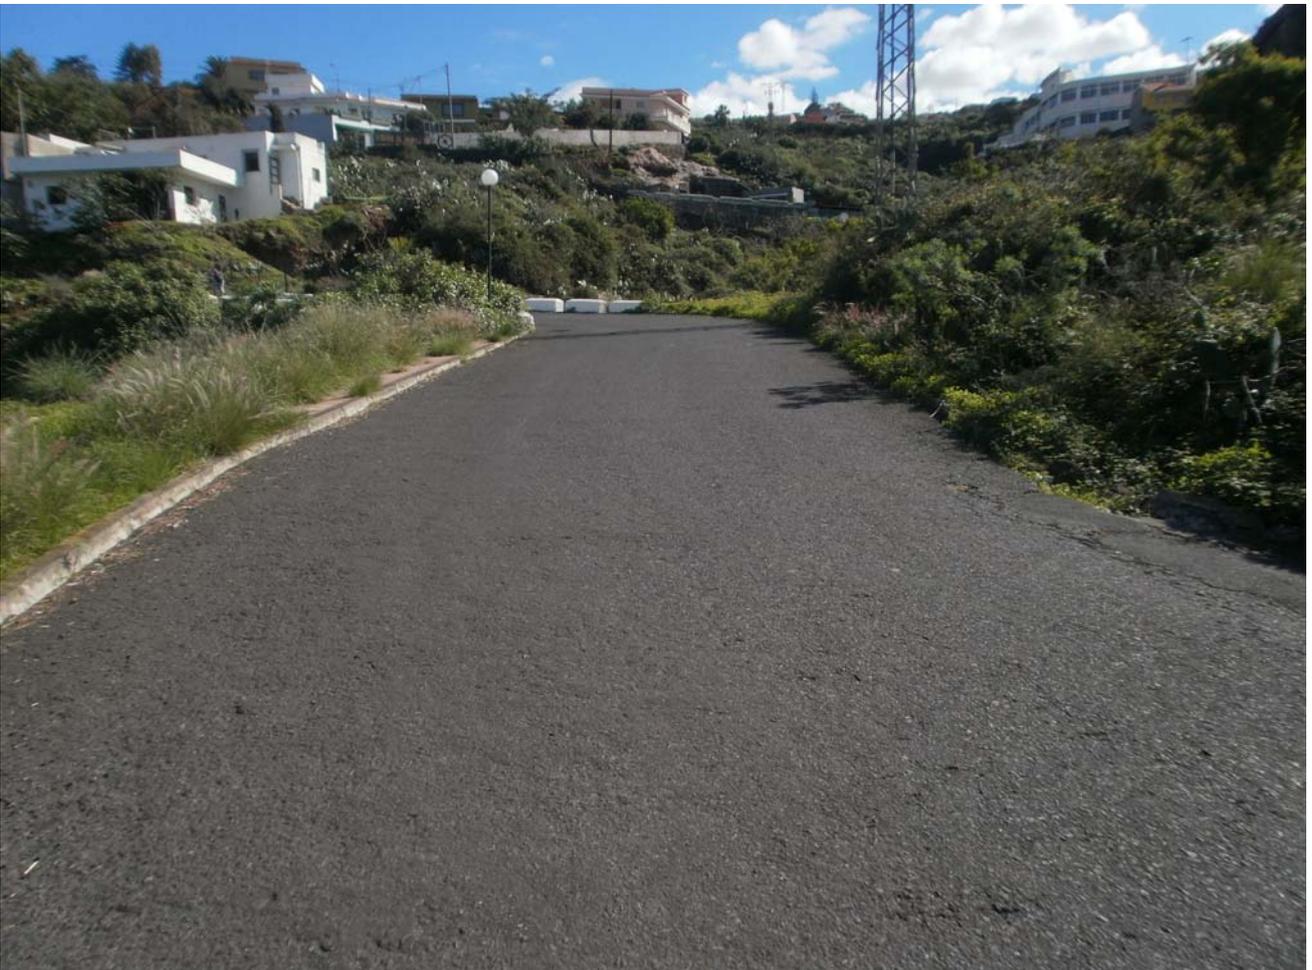












































































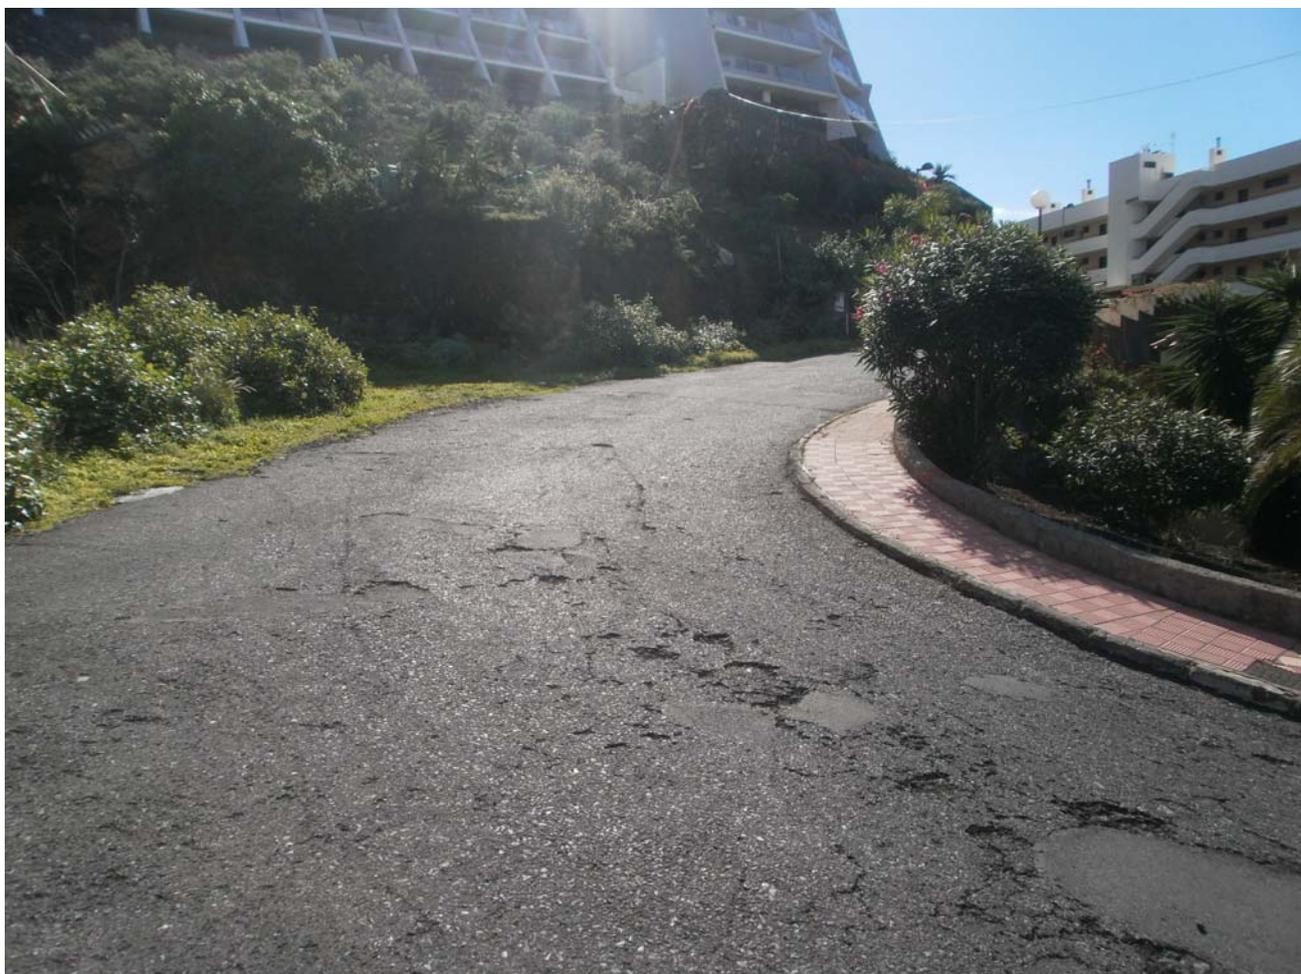

Revisión Parcial Sunco Puntillo del Sol

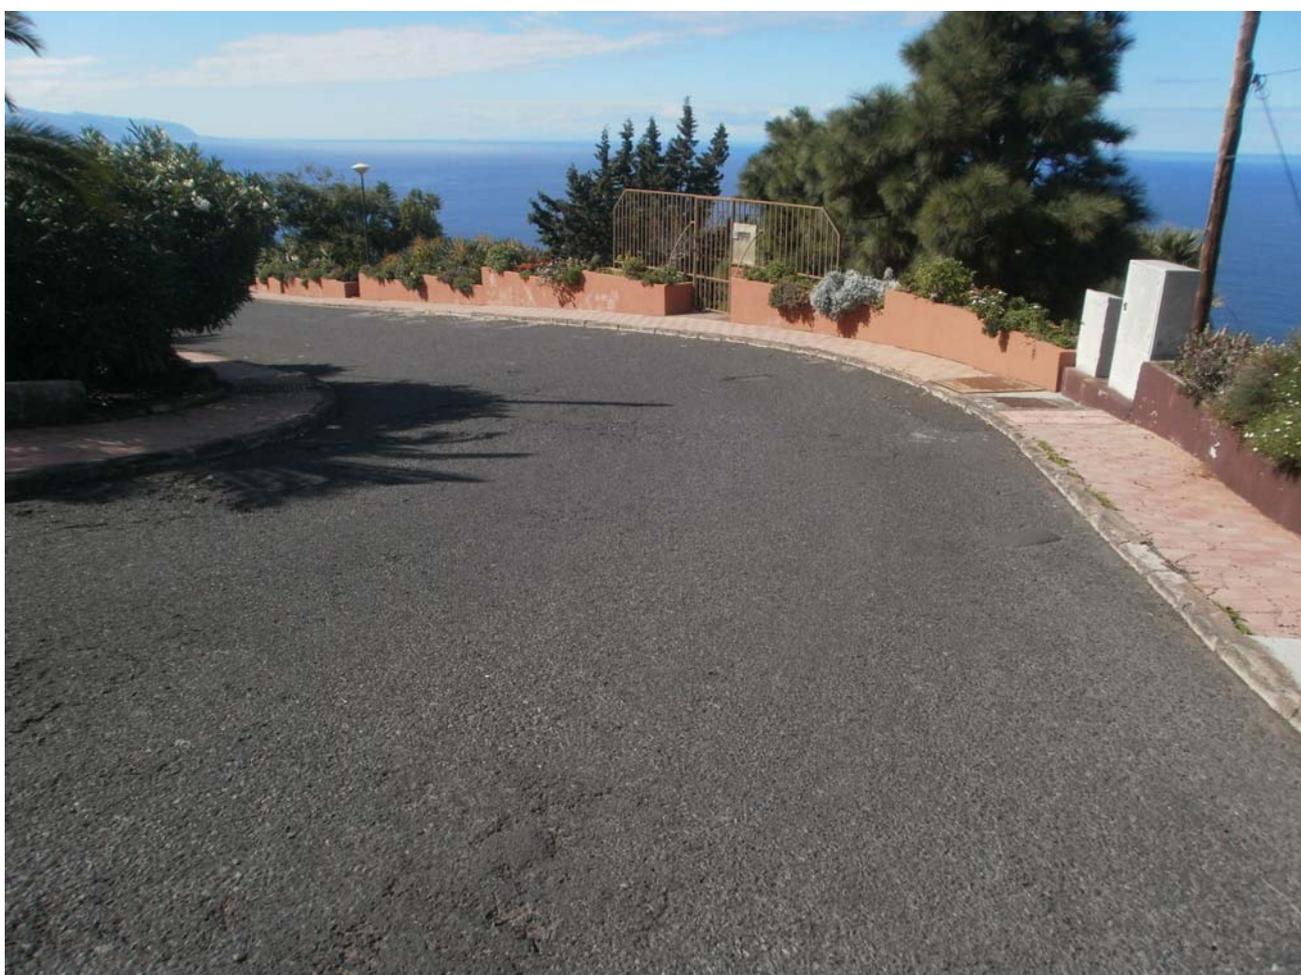

Revisión Parcial Sunco Puntillo del Sol



Revisión Parcial Sunco Puntillo del Sol



