

EL PRESENTE DOCUMENTO ES COPIA DE SU ORIGINAL. SU UTILIZACIÓN TOTAL REQUIERIRÁ LA PREVA AUTORIZACIÓN EXPRESA DE SU AUTOR. Queda en TODO CASO PROHIBIDA CUALQUIER MODIFICACIÓN UNILATERAL DEL MISMO.

MODIFICACIÓN MENOR DEL P.G.O. DE LA ORTAVA EN LOS ÁMBITOS LA BORUGA Y SAN BARTOLOMÉ



EXCMO. AYUNTAMIENTO DE LA VILLA DE LA ORTAVA
OFICINA TÉCNICA MUNICIPAL


RESUMEN: Para tener en cuenta que cualquier modificación menor a la "MODIFICACIÓN MENOR DEL PLAN GENERAL DE ORDENACIÓN DE LA ORDENACIÓN DE LOS ÁMBITOS DE LA BORUGA Y SAN BARTOLOMÉ" requiere del consentimiento expreso de la Junta de Urbanismo Municipal, de acuerdo con lo establecido en el Reglamento Municipal de Ordenación de 2018 y el Decreto de 2019.



DOCUMENTO FIRMADO ELECTRONICAMENTE

PLANO DE ORDENACION PORMENORIZADA ALINEACIONES, RASANTES Y ALTURAS

FECHA: FEBRERO 2018 ESCALA: 1 / 1000 Nº PLANO: OP.2

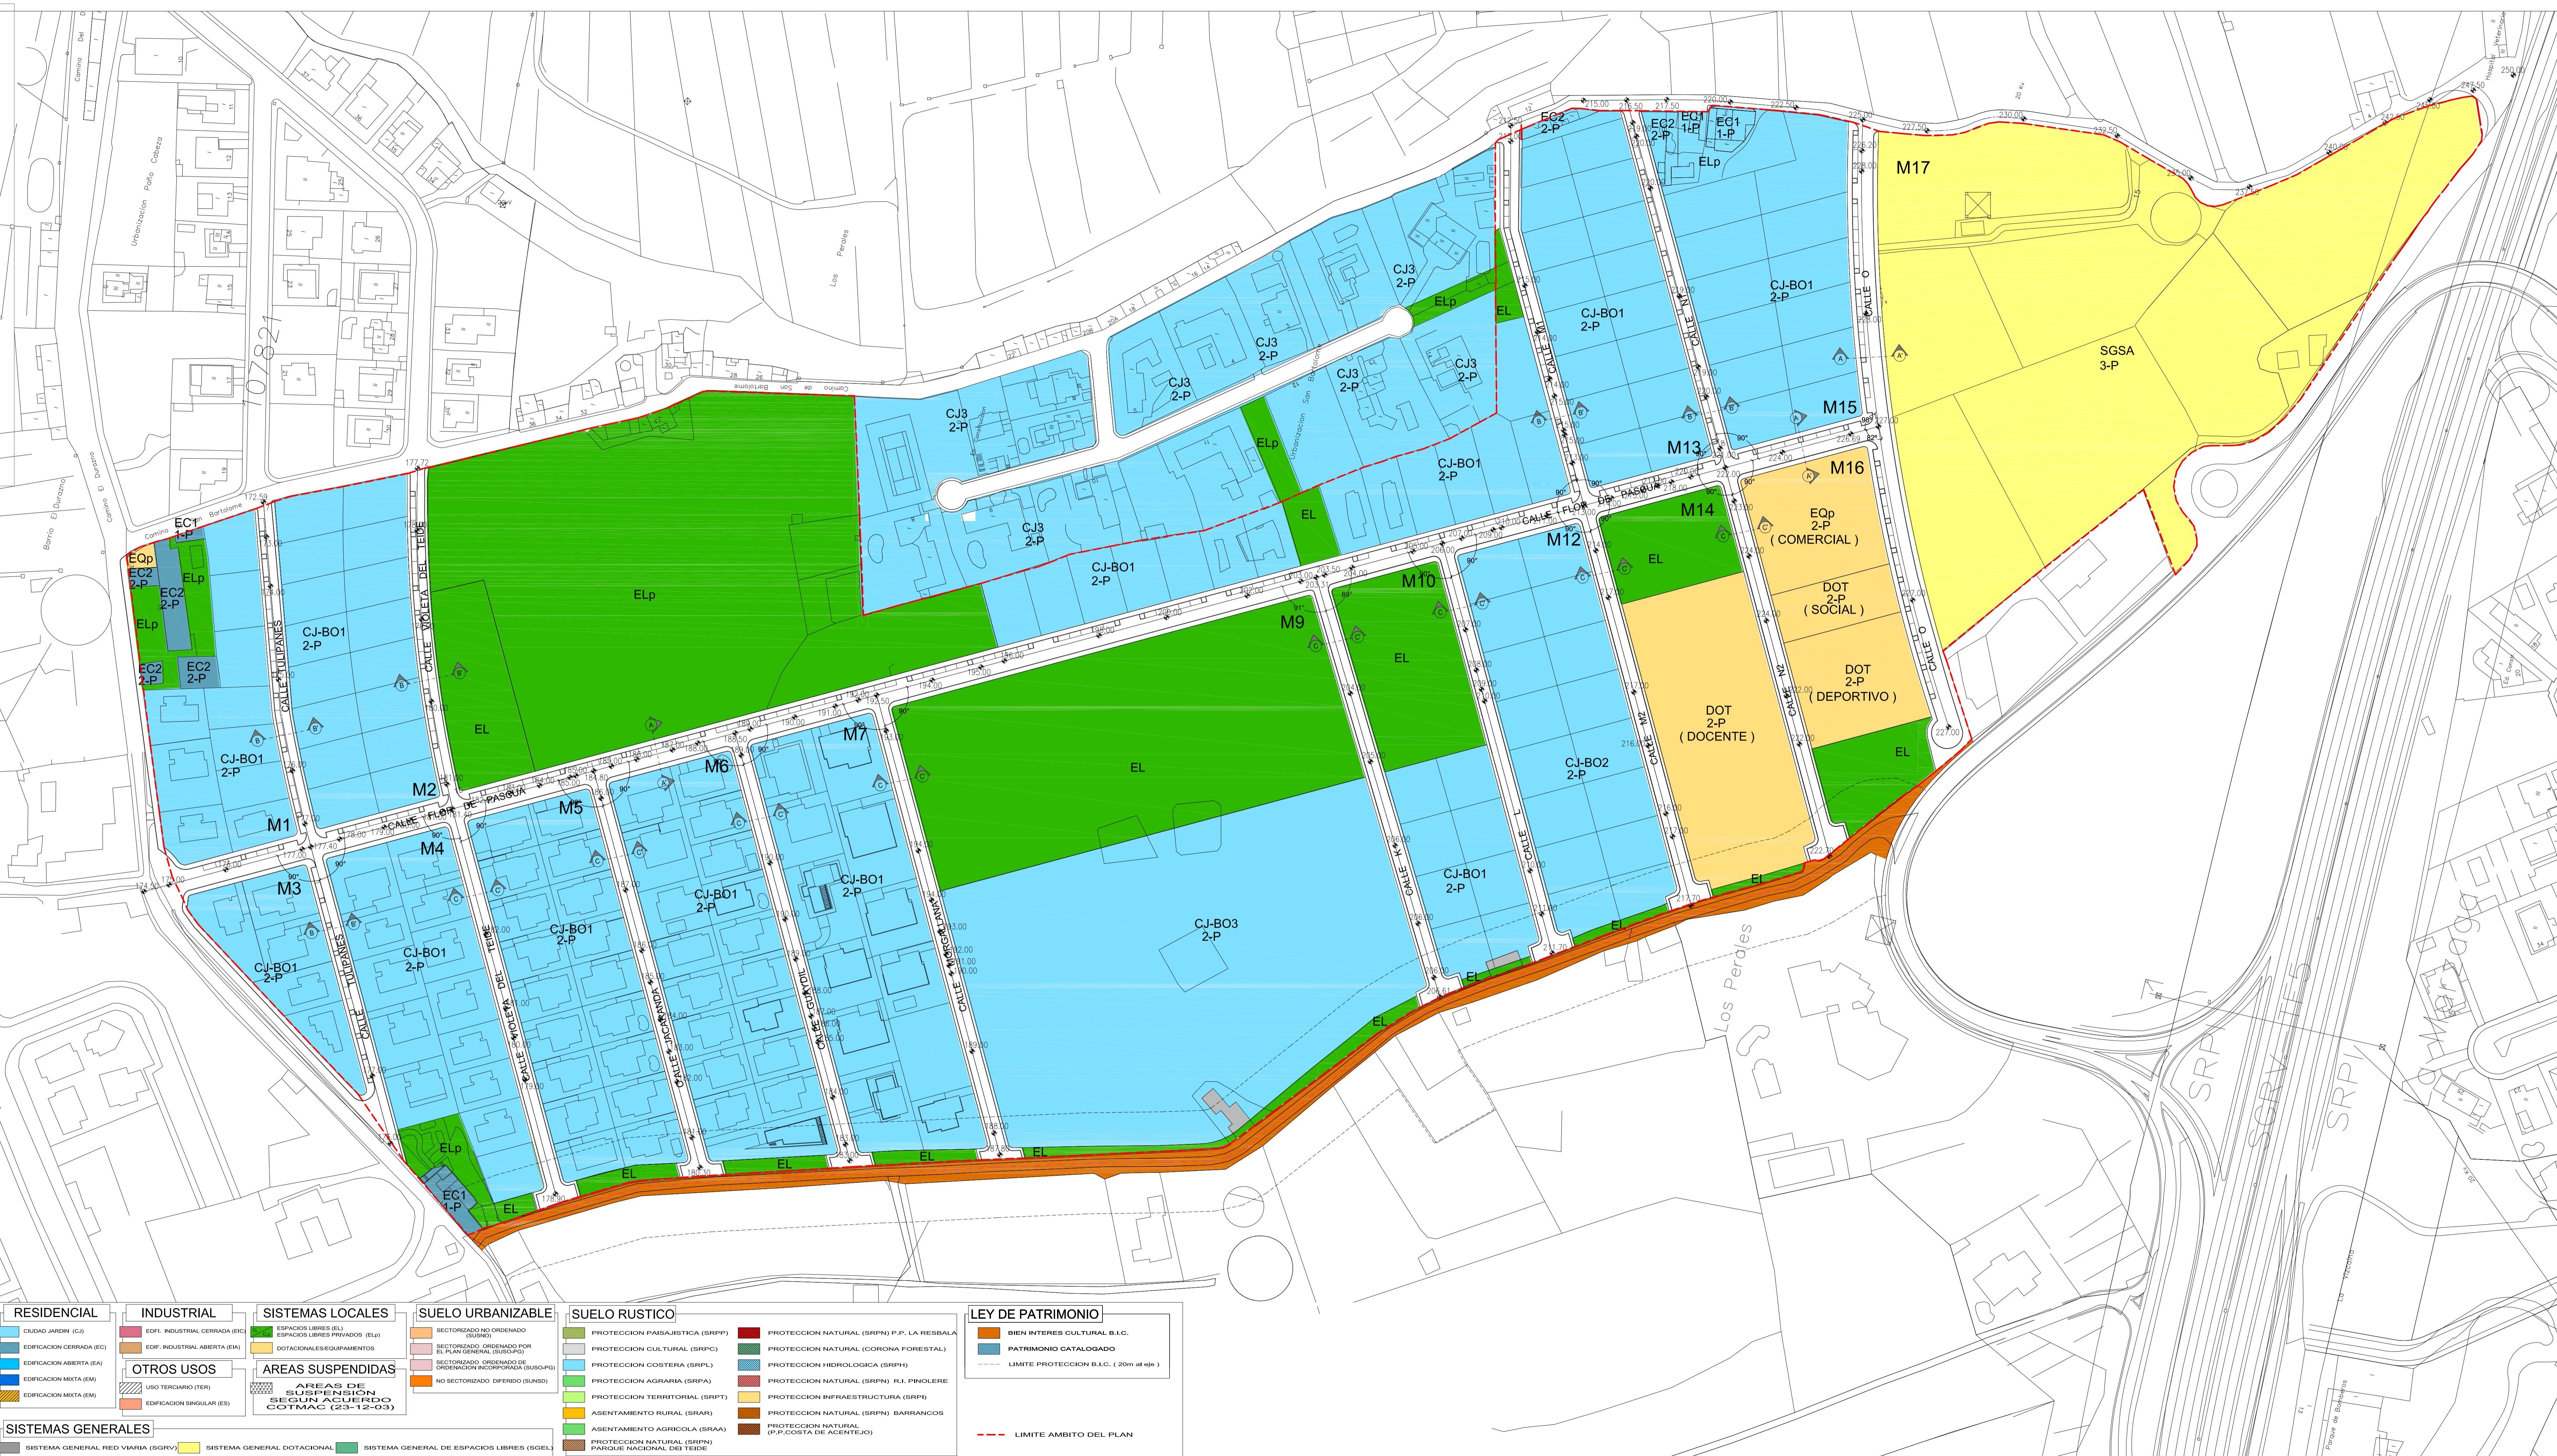

RESIDENCIAL	INDUSTRIAL	SISTEMAS LOCALES	SUELO URBANIZABLE	SUELO RUSTICO	LEY DE PATRIMONIO
<ul style="list-style-type: none"> Ciudad Jardín (CJ) Edificación Cerrada (EC) Edificación Abierta (EA) Edificación Mixta (EM) Edificación Mixta (EM) 	<ul style="list-style-type: none"> Edif. Industrial Cerrada (EIC) Edif. Industrial Abierta (EIA) OTROS USOS Uso Terciario (TER) Edificación Singular (ES) 	<ul style="list-style-type: none"> Espacios Libres (EL) Espacios Libres Privados (ELP) Dotacionales/Equipamientos ÁREAS DE SUSPENSIÓN SEGUN ACUERDO COTMAG (23-12-03) 	<ul style="list-style-type: none"> Sectorizado no ordenado (SU) Sectorizado ordenado por el Plan General (SUOP) Sectorizado ordenado de ordenación incorporada (SUOP+O) No sectorizado diferido (SUND) 	<ul style="list-style-type: none"> Protección Paisajística (SRPP) Protección Cultural (SRPC) Protección Costera (SRPL) Protección Agraria (SRPA) Protección Territorial (SRPT) Asentamiento Rural (SRAA) Asentamiento Agrícola (SRAA) Protección Natural (SRPN) 	<ul style="list-style-type: none"> Bien Interés Cultural B.I.C. Patrimonio Catalogado Limite Protección B.I.C. (20m al age) Protección Natural (SRPN) P.P. LA RESBALA Protección Natural (CORONA FORESTAL) Protección Hidrológica (SRPH) Protección Natural (SRPN) R.L. PINOLERE Protección Infraestructura (SRPI) Protección Natural (SRPN) BARRANCOS Protección Natural (P.P. COSTA DE AGENTEJO)