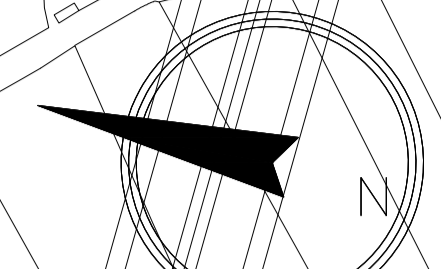


EL PRESENTE DOCUMENTO ES COPIA DE SU ORIGINAL. SU UTILIZACIÓN TOTAL REQUERIRÁ LA PREVA AUTORIZACIÓN EXPRESA DE SU AUTOR. Queda en TODO CASO PROHIBIDA CUALQUIER MODIFICACIÓN UNILATERAL DEL MISMO.



MODIFICACIÓN MENOR DEL P.G.O. DE LA OROTAVA EN LOS ÁMBITOS LA BORUGA Y SAN BARTOLOMÉ



EXCMO. AYUNTAMIENTO DE LA VILLA DE LA OROTAVA
OFICINA TÉCNICA MUNICIPAL

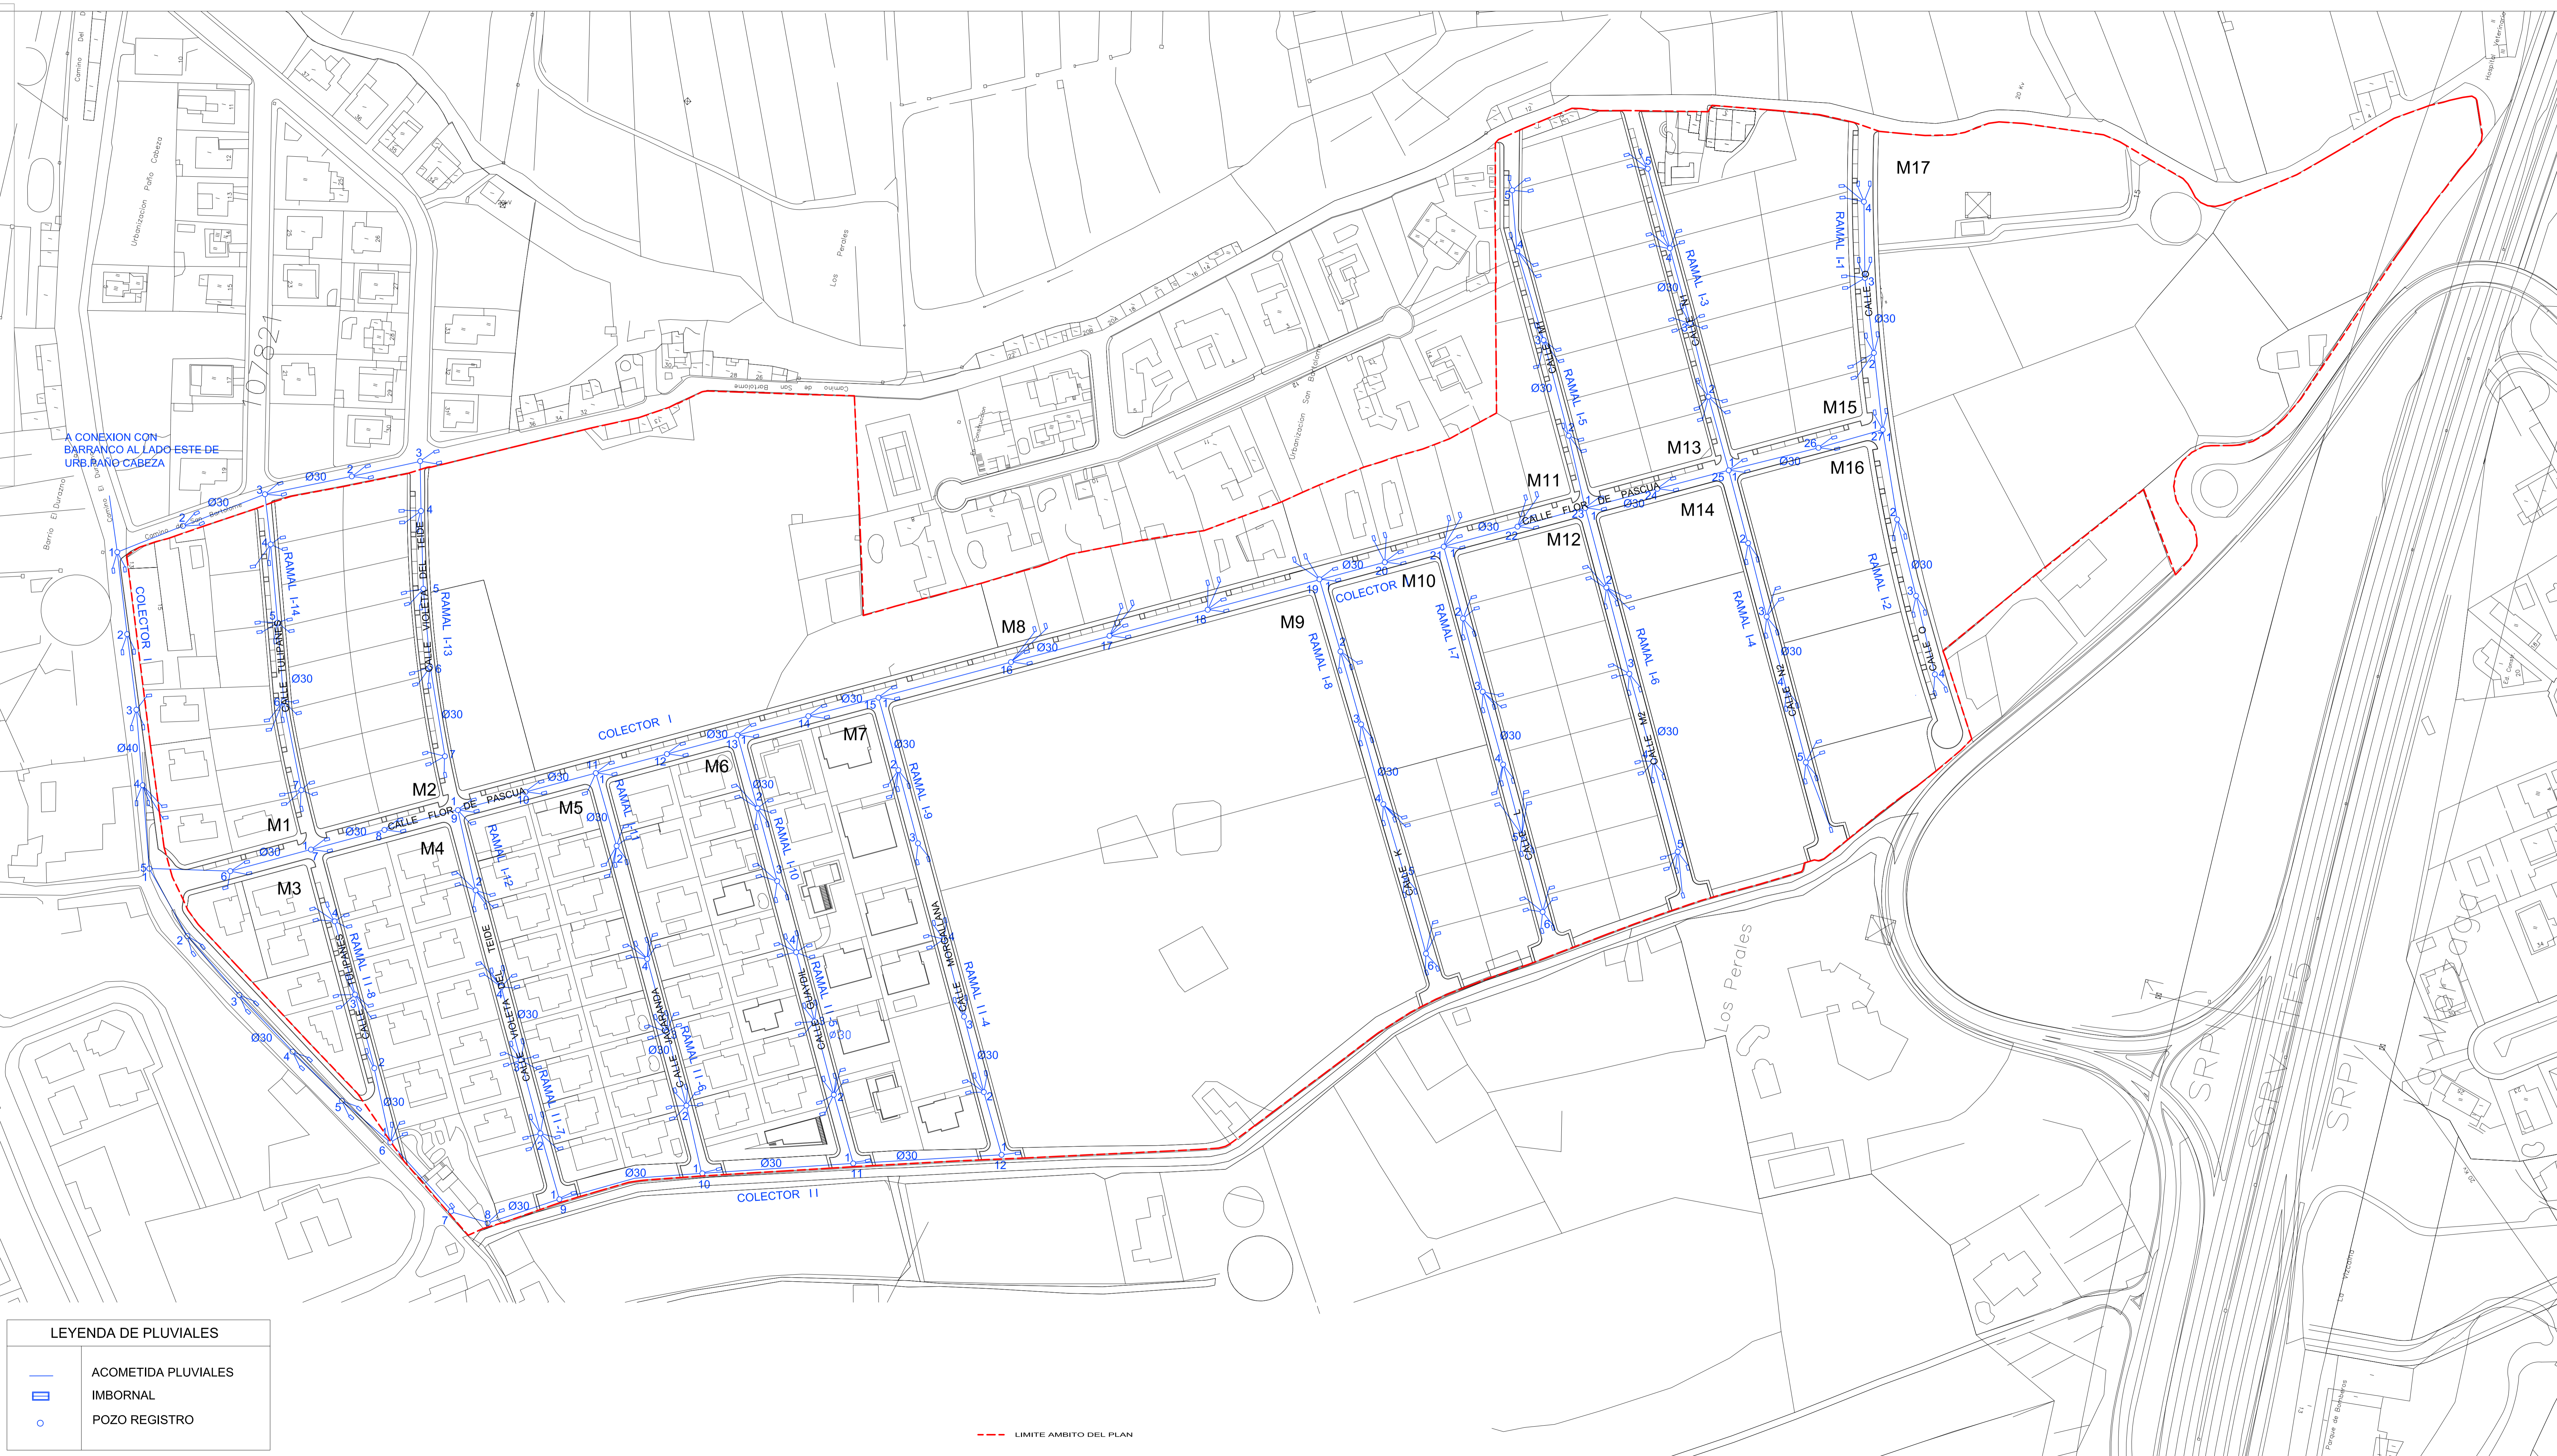
RESOLUCIÓN: Por haber concurrido en el presente documento, relativa a la "MODIFICACIÓN MENOR DEL PLAN GENERAL DE ORDENACIÓN DE LA CIUDAD DE LOS ÁMBITOS DE LA BORUGA Y SAN BARTOLOMÉ", que consta de 10 folios, el acuerdo adoptado por el Ayuntamiento Pleno con fecha 18 de diciembre de 2018 y 29 de enero de 2019.





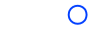
DOCUMENTO FIRMADO ELECTRONICAMENTE

PLANO DE ORDENACION PORMENORIZADA USOS E INFRAESTRUCTURAS RED DE PLUVIALES

FECHA: FEBRERO 2018 ESCALA: 1 / 1000 Nº PLANO: OP.7.3



LEYENDA DE PLUVIALES

-  ACOMETIDA PLUVIALES
-  IMBORNAL
-  POZO REGISTRO

--- LIMITE AMBITO DEL PLAN