


ALINEACIONES Y RASANTES

1/250

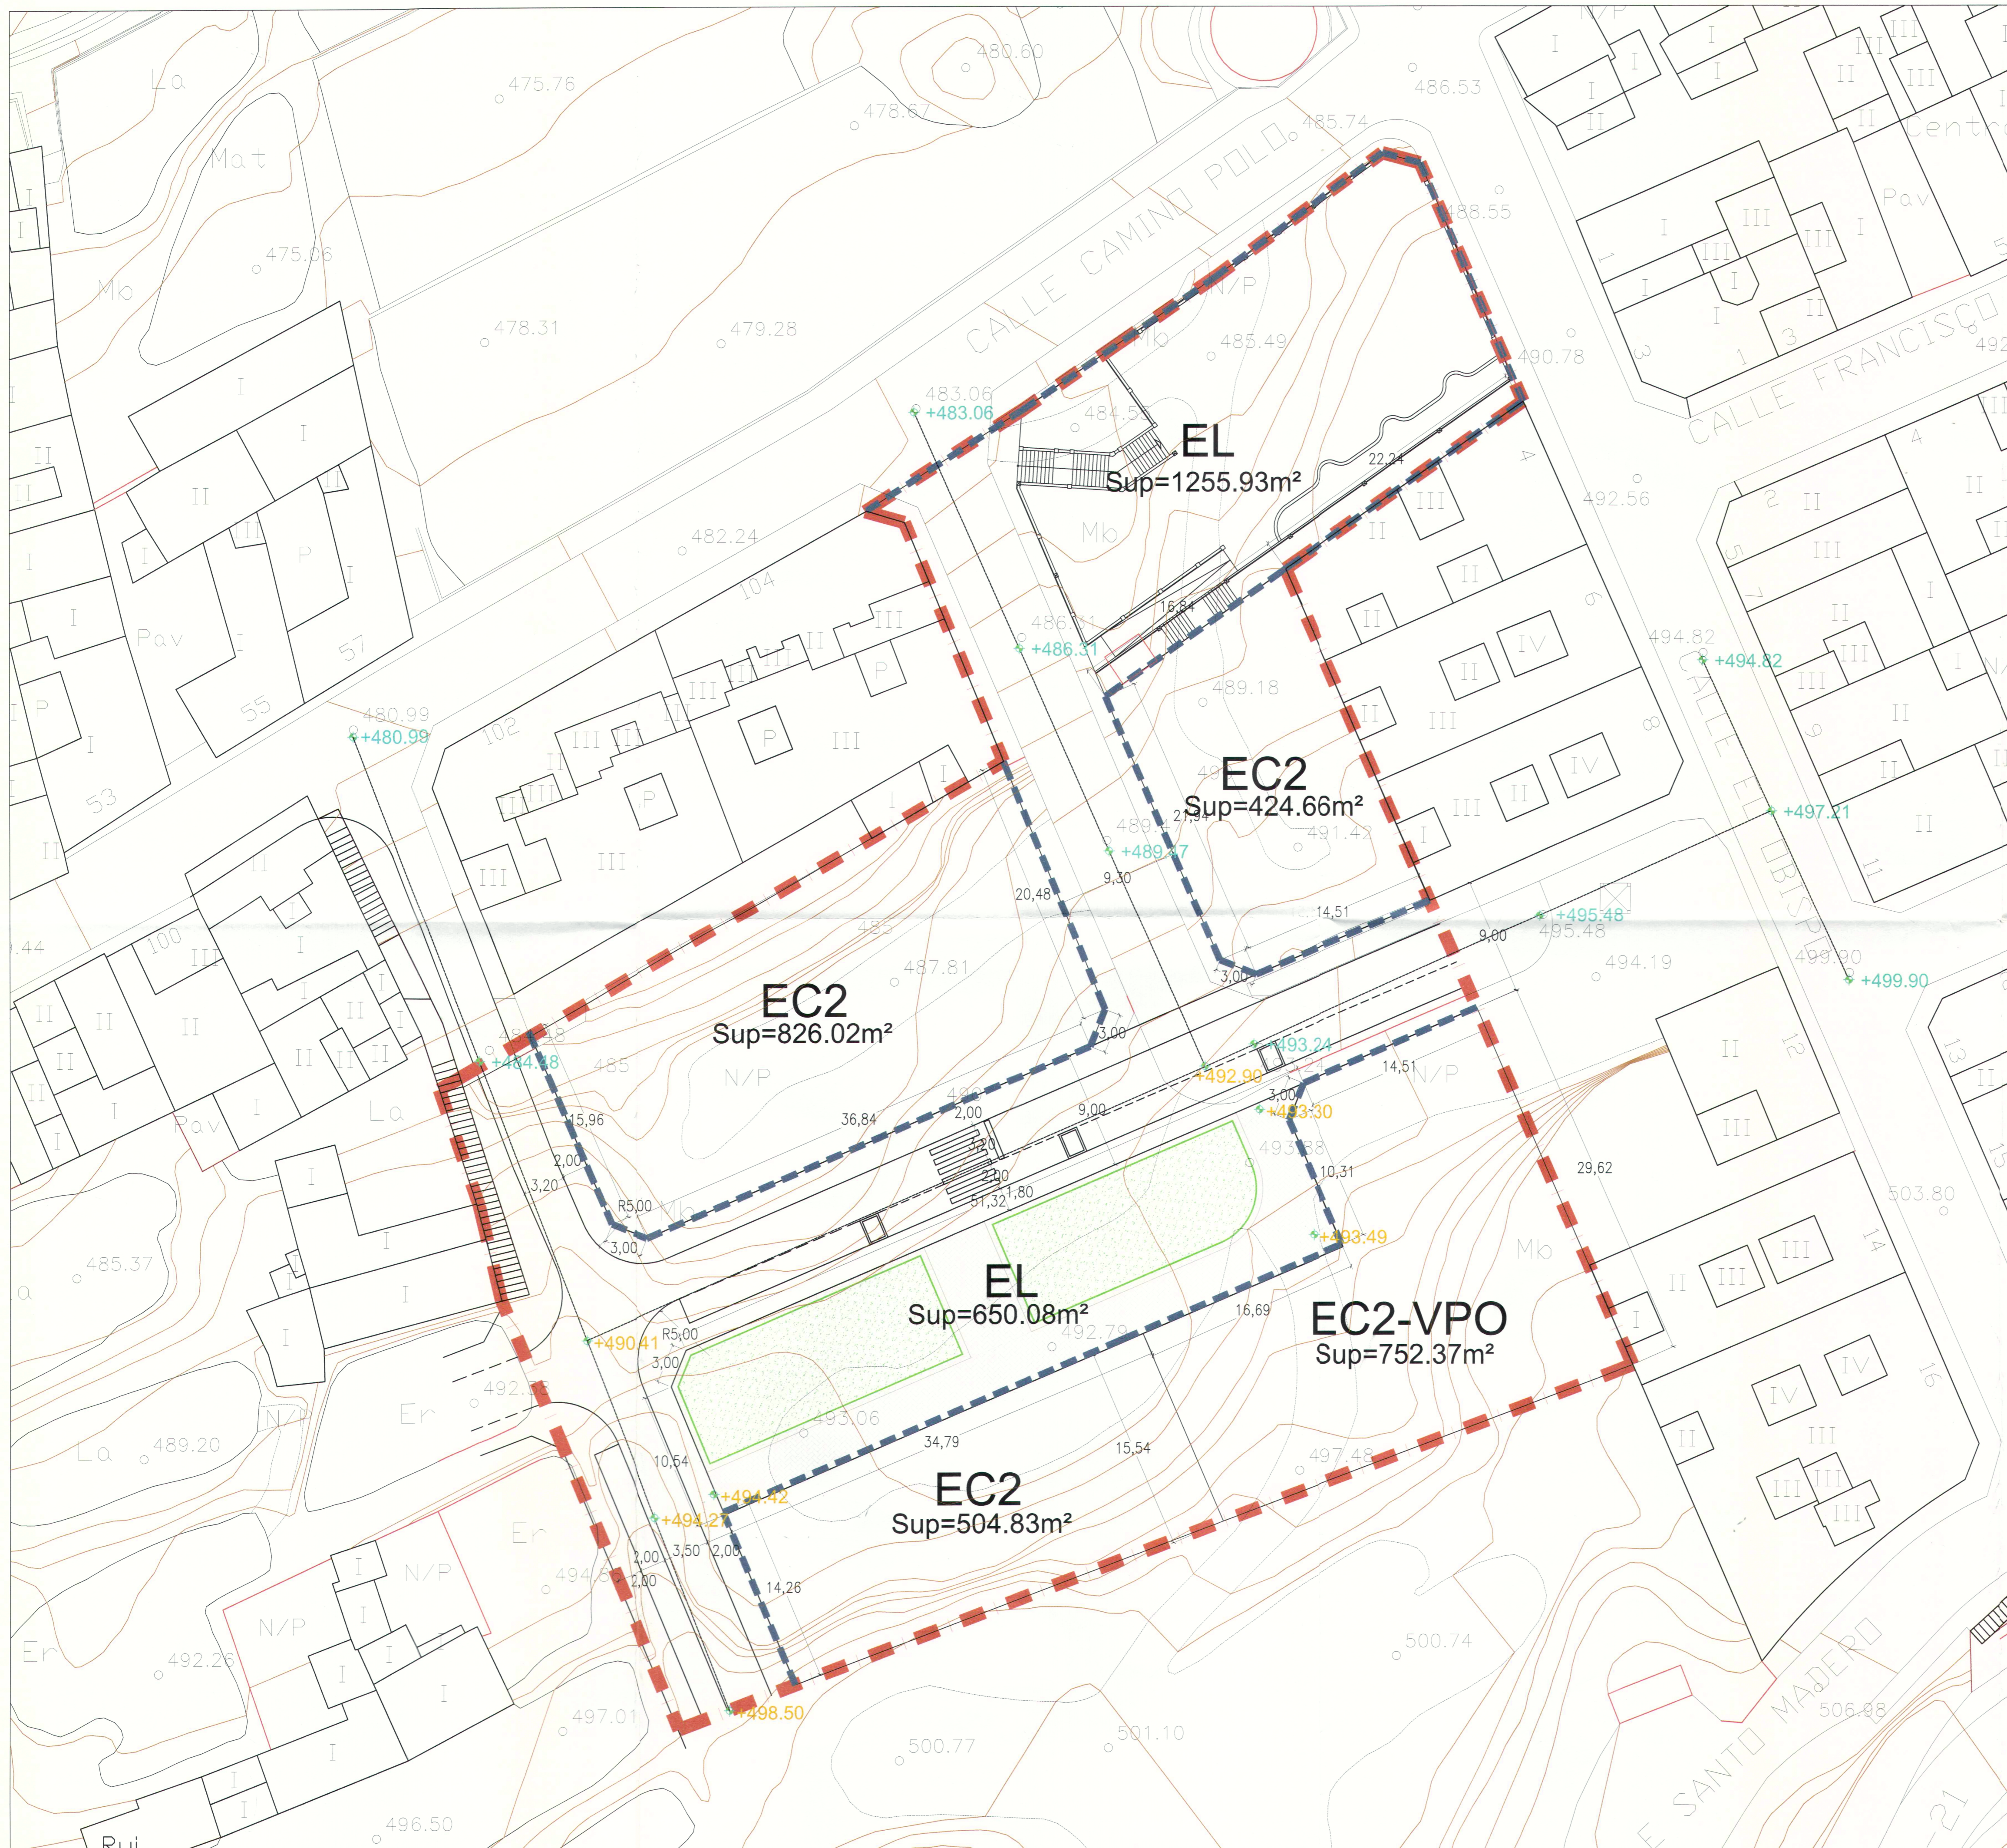

La Comisión de Ordenación del Territorio y Medio Ambiente de Canarias, acordó la APROBACIÓN DEFINITIVA del presente expediente en sesión de fecha:

31 OCT 2011

Sanja Cruz de Tenerife
 La Secretaria de la Comisión
 Belén Díaz-Ellas P.A.
 Demetza García Marichal

LEYENDA CLASIFICACION DE SUELO

- ALINEACION
- RASANTE

DILIGENCIA: Para todos los efectos, que el presente documento ha sido autógrafo, expedido por **Belén Díaz-Ellas P.A.** de fecha **27 SEP 2011**, y convalidado este documento con el original se encuentra conforme.

06 OCT 2011
 EL SECRETARIO GENERAL

| | | | |
|---|--|-------------|----------------|
| EXCMO. AYUNTAMIENTO DE LA VILLA DE LA OROTAVA OFICINA TECNICA MUNICIPAL | | | |
| TEMA | ANEXO DE ORDENACION PORMEJORAZA DE LA U.A. LOS PINOS | | |
| SITUACION | LOS PINOS LA OROTAVA | | |
| ARQUITECTO | COMPROBADO | REFERENCIA | PLANO N° |
| FERNANDO HERNANDEZ GARCIA | | PGO 10 / 10 | 6 |
| TITULO | FECHA | ESCALA/S | SUSTITUYE AL |
| ALINEACION Y RASANTE | NOV- 2010 | 1/500 | SUSTITUIDO POR |