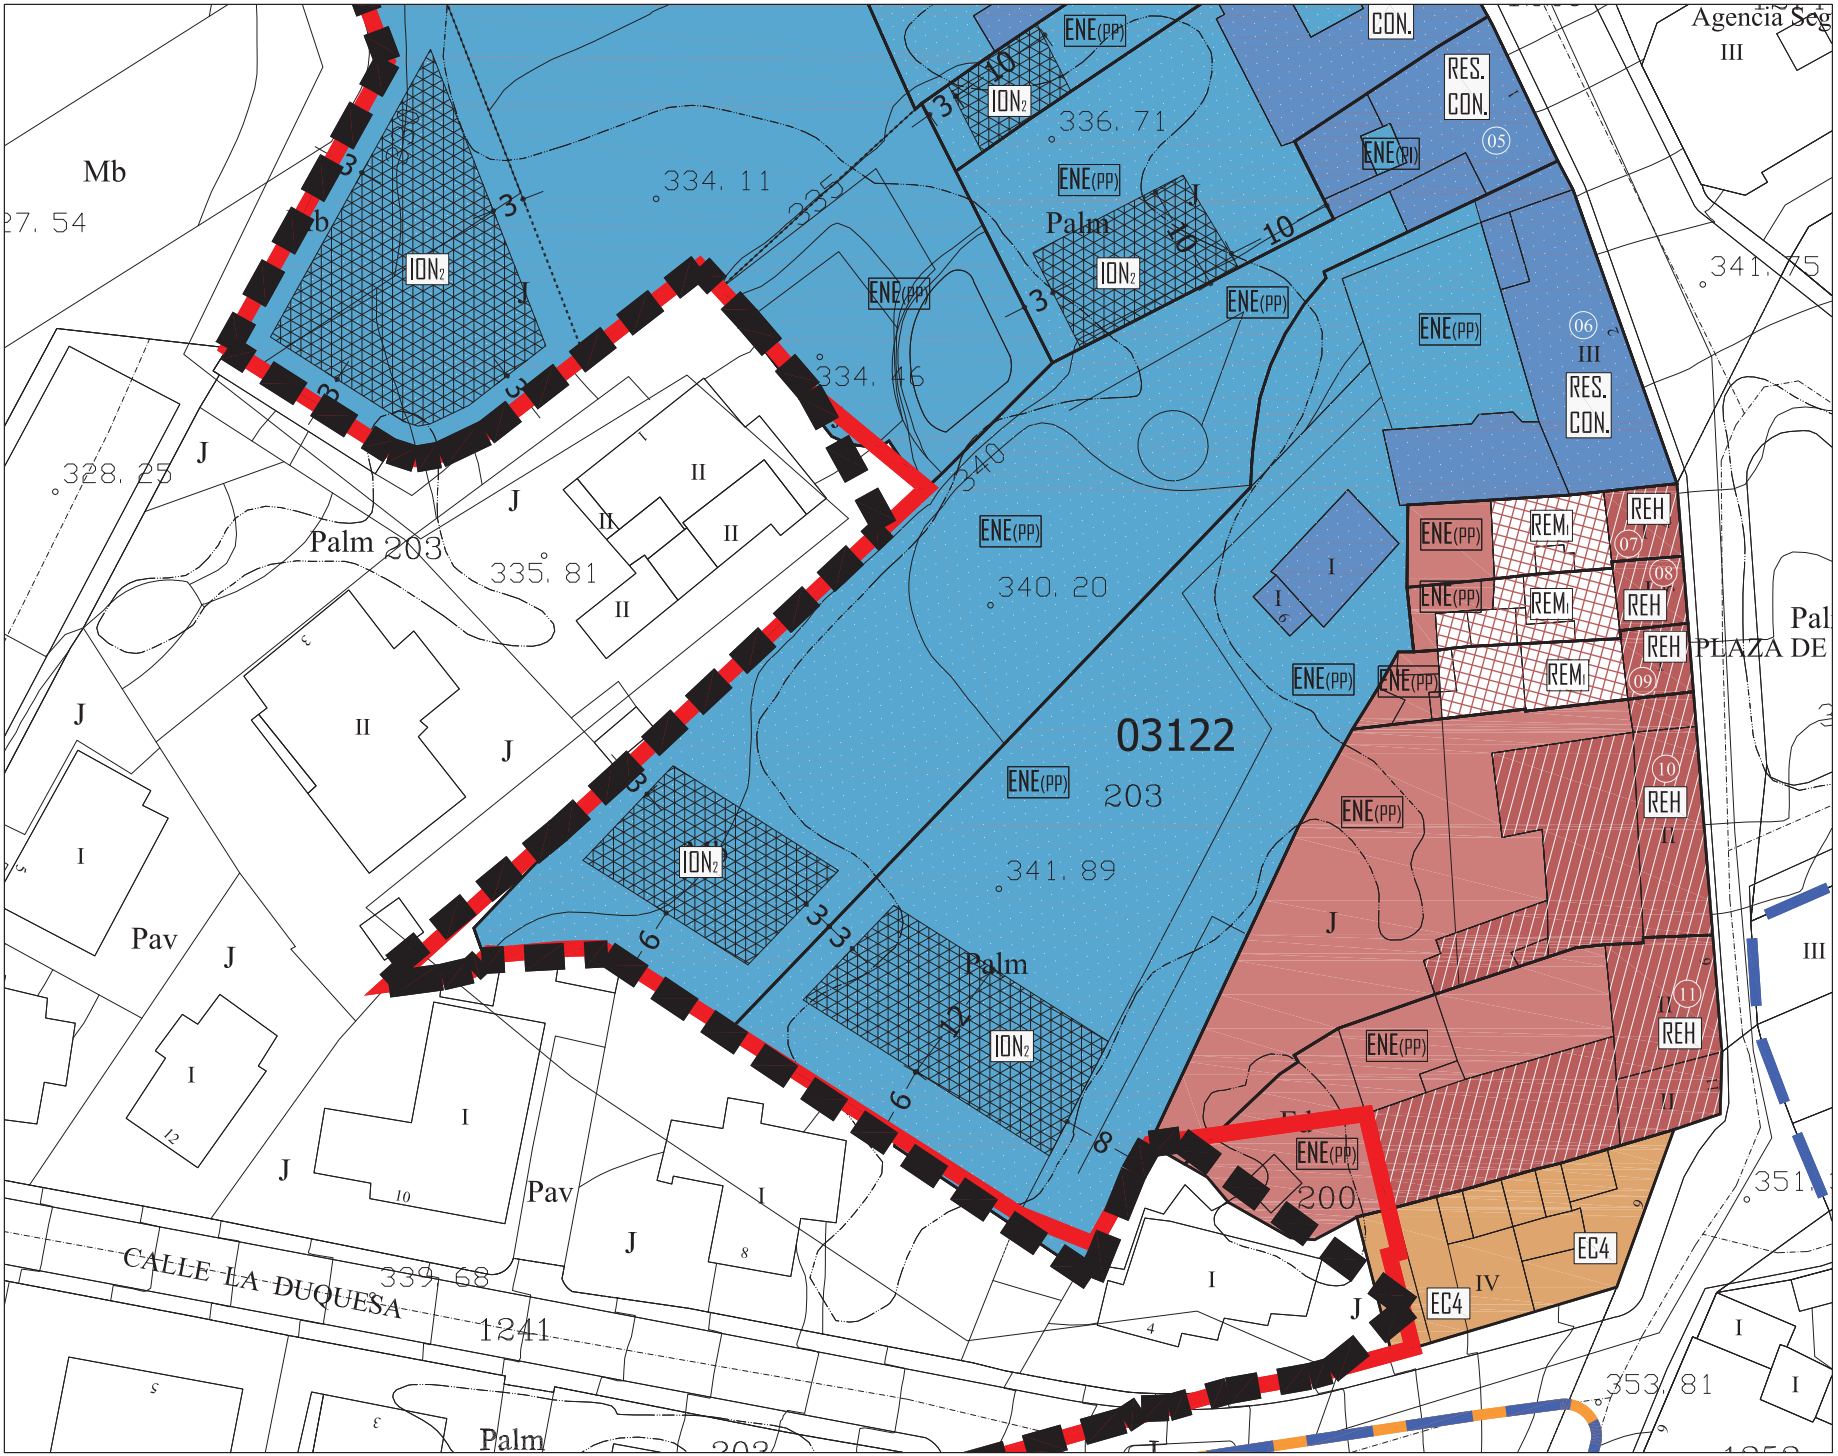

NIVEL DE PROTECCIÓN

- INMUEBLE CATALOGADO AMBIENTAL
- INMUEBLE CATALOGADO INTEGRAL
- INMUEBLE NO CATALOGADO

TIPO DE INTERVENCIÓN

- REH — REHABILITACIÓN
- REM n/PL — REMODELACIÓN Nº PL
- RES. CON. — RESTAURACIÓN CONSERVACIÓN
- ION n/PL — INTERVENCIÓN DE OBRA NUEVA Nº PL
- EC n/PL — EDIFICACIÓN CERRADA Nº PL (+A=ático)
- EA n/PL — EDIFICACIÓN ABIERTA Nº PL

- ENE (PI) — ESPACIO NO EDIFICADO PATIO INTERIOR
- ENE (JP) — ESPACIO NO EDIFICADO DE JARDIN PROTEGIDO
- ENE (PP) — ESPACIO NO EDIFICADO DE PATIO DE PARCELA
- ENE (V) — ESPACIO NO EDIFICADO DE VIARIO POR NUEVA ALINEACION
- EC n/PL (NA) — EDIFICACIÓN CERRADA NºPL (POR NUEVA ALINEACION)
- LIMITE DE PARCELA
- DIFERENCIA DE ALTURAS
- NUEVA ALINEACIÓN EXTERIOR
- AMBITO DE ACTUACION PEPCH
- PERIMETRO DEL CONJUNTO HISTORICO (BIC-05)
- B.I.C._ACUEDUCTO DE LOS MOLINOS
- B.I.C._ENTORNO DE PROTECCION
- B.I.C._CAUCES BARRANCOS

DOCUMENTO PARA LA APROBACIÓN DEFINITIVA 2009 [V2]

PLAN ESPECIAL DE PROTECCION CONJUNTO HISTORICO VILLA DE LA OROTAVA

FICHAS DE INTERVENCION

MANZANA: 03122	2/2
PARCELAS: 05,06,07,08,09,10,11.	MAYO 2009
	ESCALA 1/500

OFICINA DE ARQUITECTURA TRES S.L.P.

gesplan — AYUNTAMIENTO VILLA DE LA OROTAVA