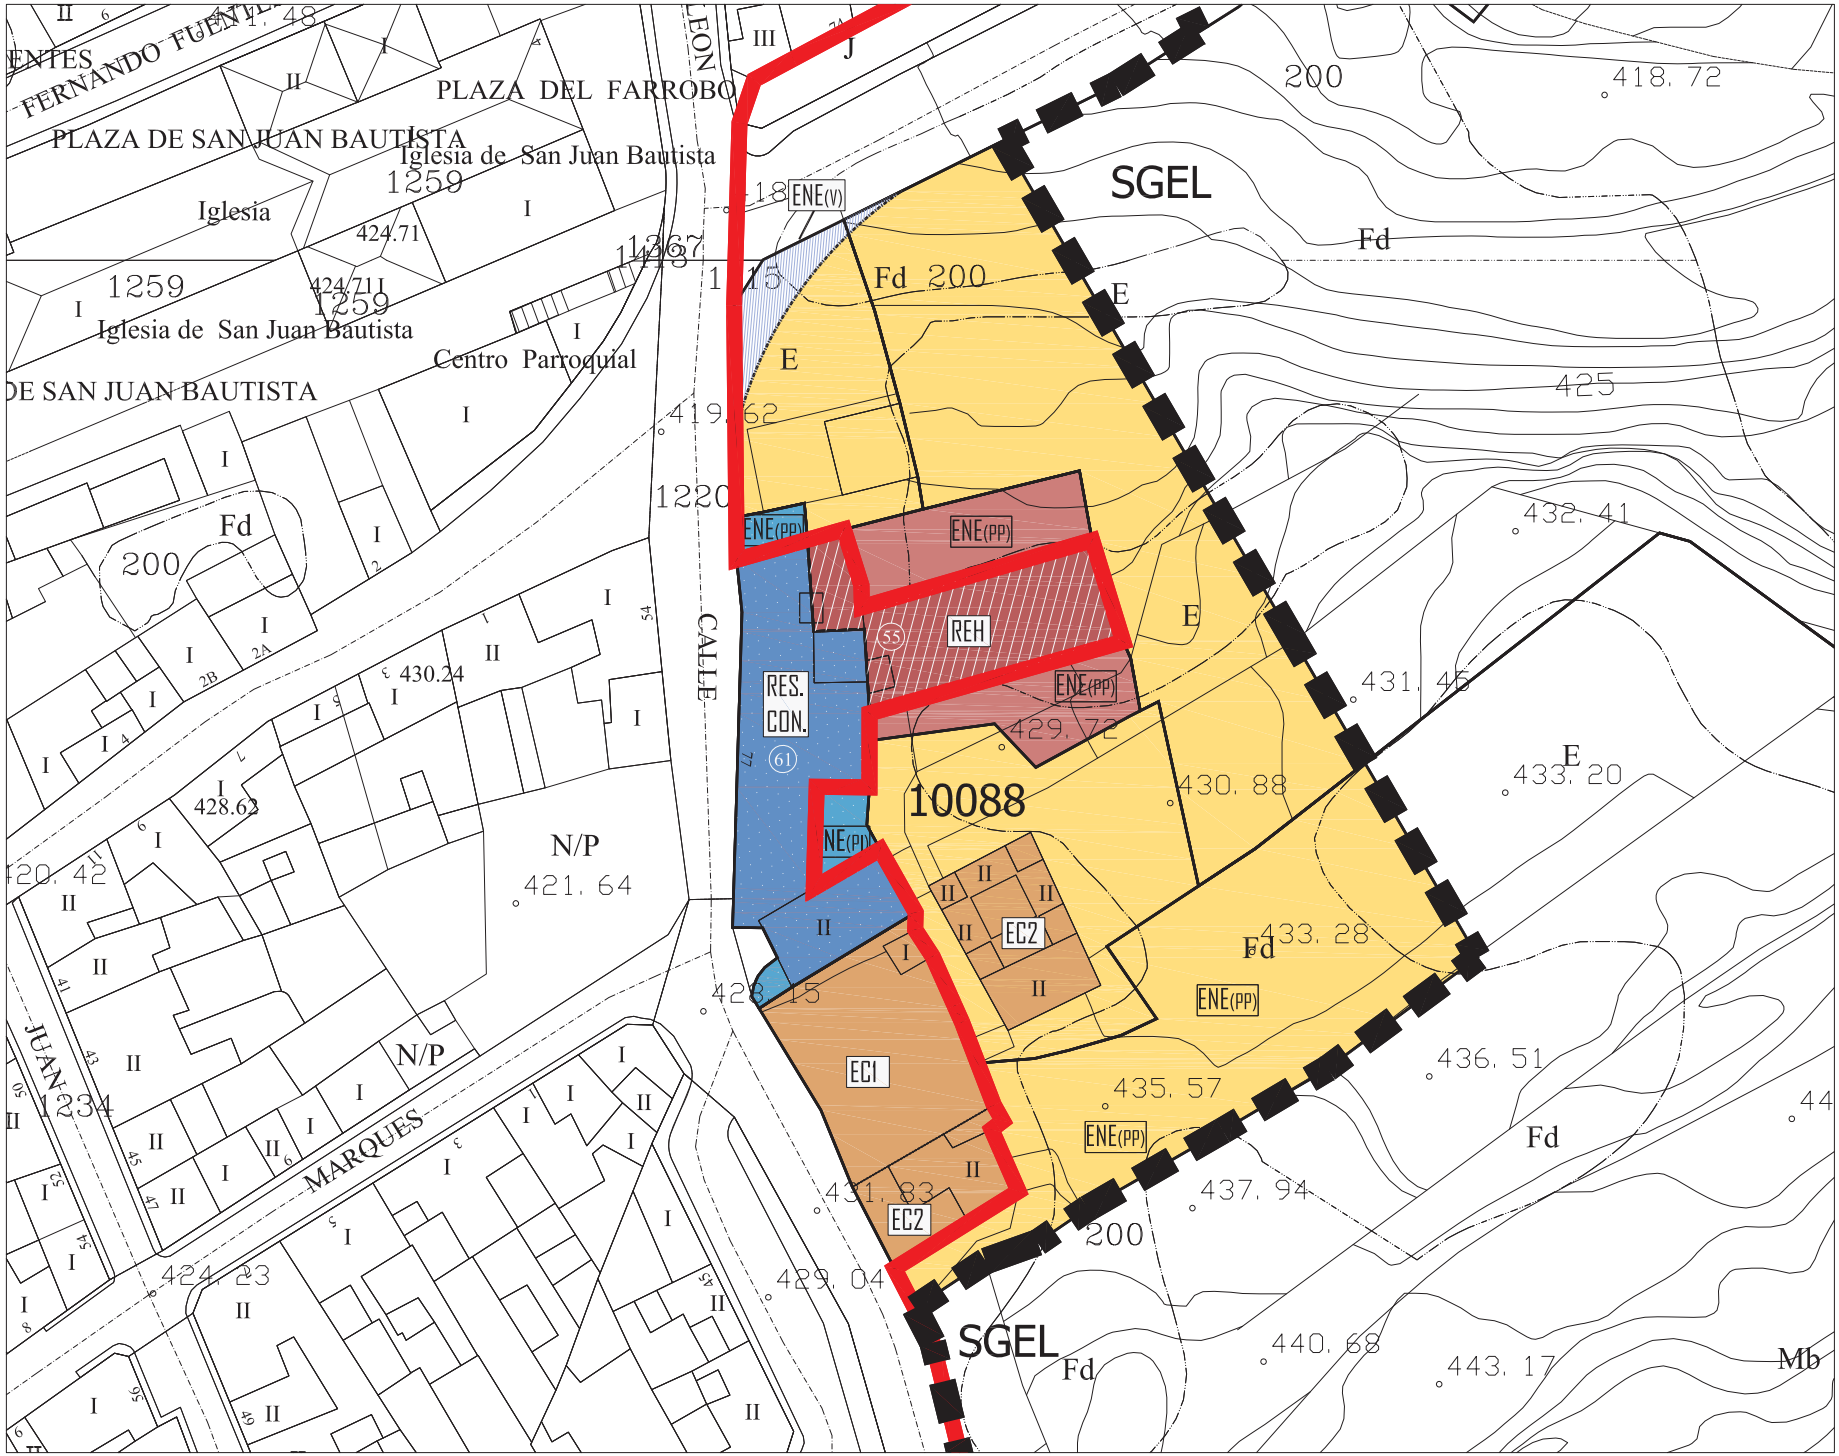


| NIVEL DE PROTECCIÓN | |
|---|---|
| | INMUEBLE CATALOGADO AMBIENTAL |
| | INMUEBLE CATALOGADO INTEGRAL |
| | INMUEBLE NO CATALOGADO |

| TIPO DE INTERVENCIÓN | | |
|---|---|---|
| | REH | REHABILITACIÓN |
| | REMn/PL | REMODELACIÓN Nº PL |
| | RES. CON. | RESTAURACIÓN CONSERVACIÓN |
| | ION/PL | INTERVENCIÓN DE OBRA NUEVA Nº PL |
| | ECn/PL | EDIFICACIÓN CERRADA Nº PL (+A=ático) |
| | EAn/PL | EDIFICACIÓN ABIERTA Nº PL |

| | |
|---|---|
| ENE (PI) | ESPACIO NO EDIFICADO PATIO INTERIOR |
| ENE (JP) | ESPACIO NO EDIFICADO DE JARDIN PROTEGIDO |
| ENE (PP) | ESPACIO NO EDIFICADO DE PATIO DE PARCELA |
| ENE (V) | ESPACIO NO EDIFICADO DE VIARIO POR NUEVA ALINEACION |
| ECn/PL (NA) | EDIFICACIÓN CERRADA NºPL (POR NUEVA ALINEACION) |
| | LIMITE DE PARCELA |
| | DIFERENCIA DE ALTURAS |
| | NUEVA ALINEACIÓN EXTERIOR |
| | AMBITO DE ACTUACION PEPCH |
| | PERIMETRO DEL CONJUNTO HISTORICO (BIC-05) |
| | B.I.C._ACUEDUCTO DE LOS MOLINOS |
| | B.I.C._ENTORNO DE PROTECCION |
| | B.I.C._CAUCES BARRANCOS |

N

DOCUMENTO PARA LA APROBACIÓN DEFINITIVA 2009 [V2]

PLAN ESPECIAL DE PROTECCION CONJUNTO HISTORICO VILLA DE LA OROTAVA

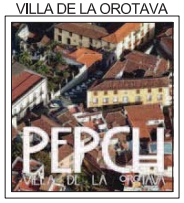


FICHAS DE INTERVENCION

| MANZANA: 10088 PARCELAS: 61,55. | 1/1 |
|---|---|
| | MAYO 2009 |
| | ESCALA 1/500 |

OFICINA DE ARQUITECTURA TRES S.L.P.

gesplan | AYUNTAMIENTO VILLA DE LA OROTAVA