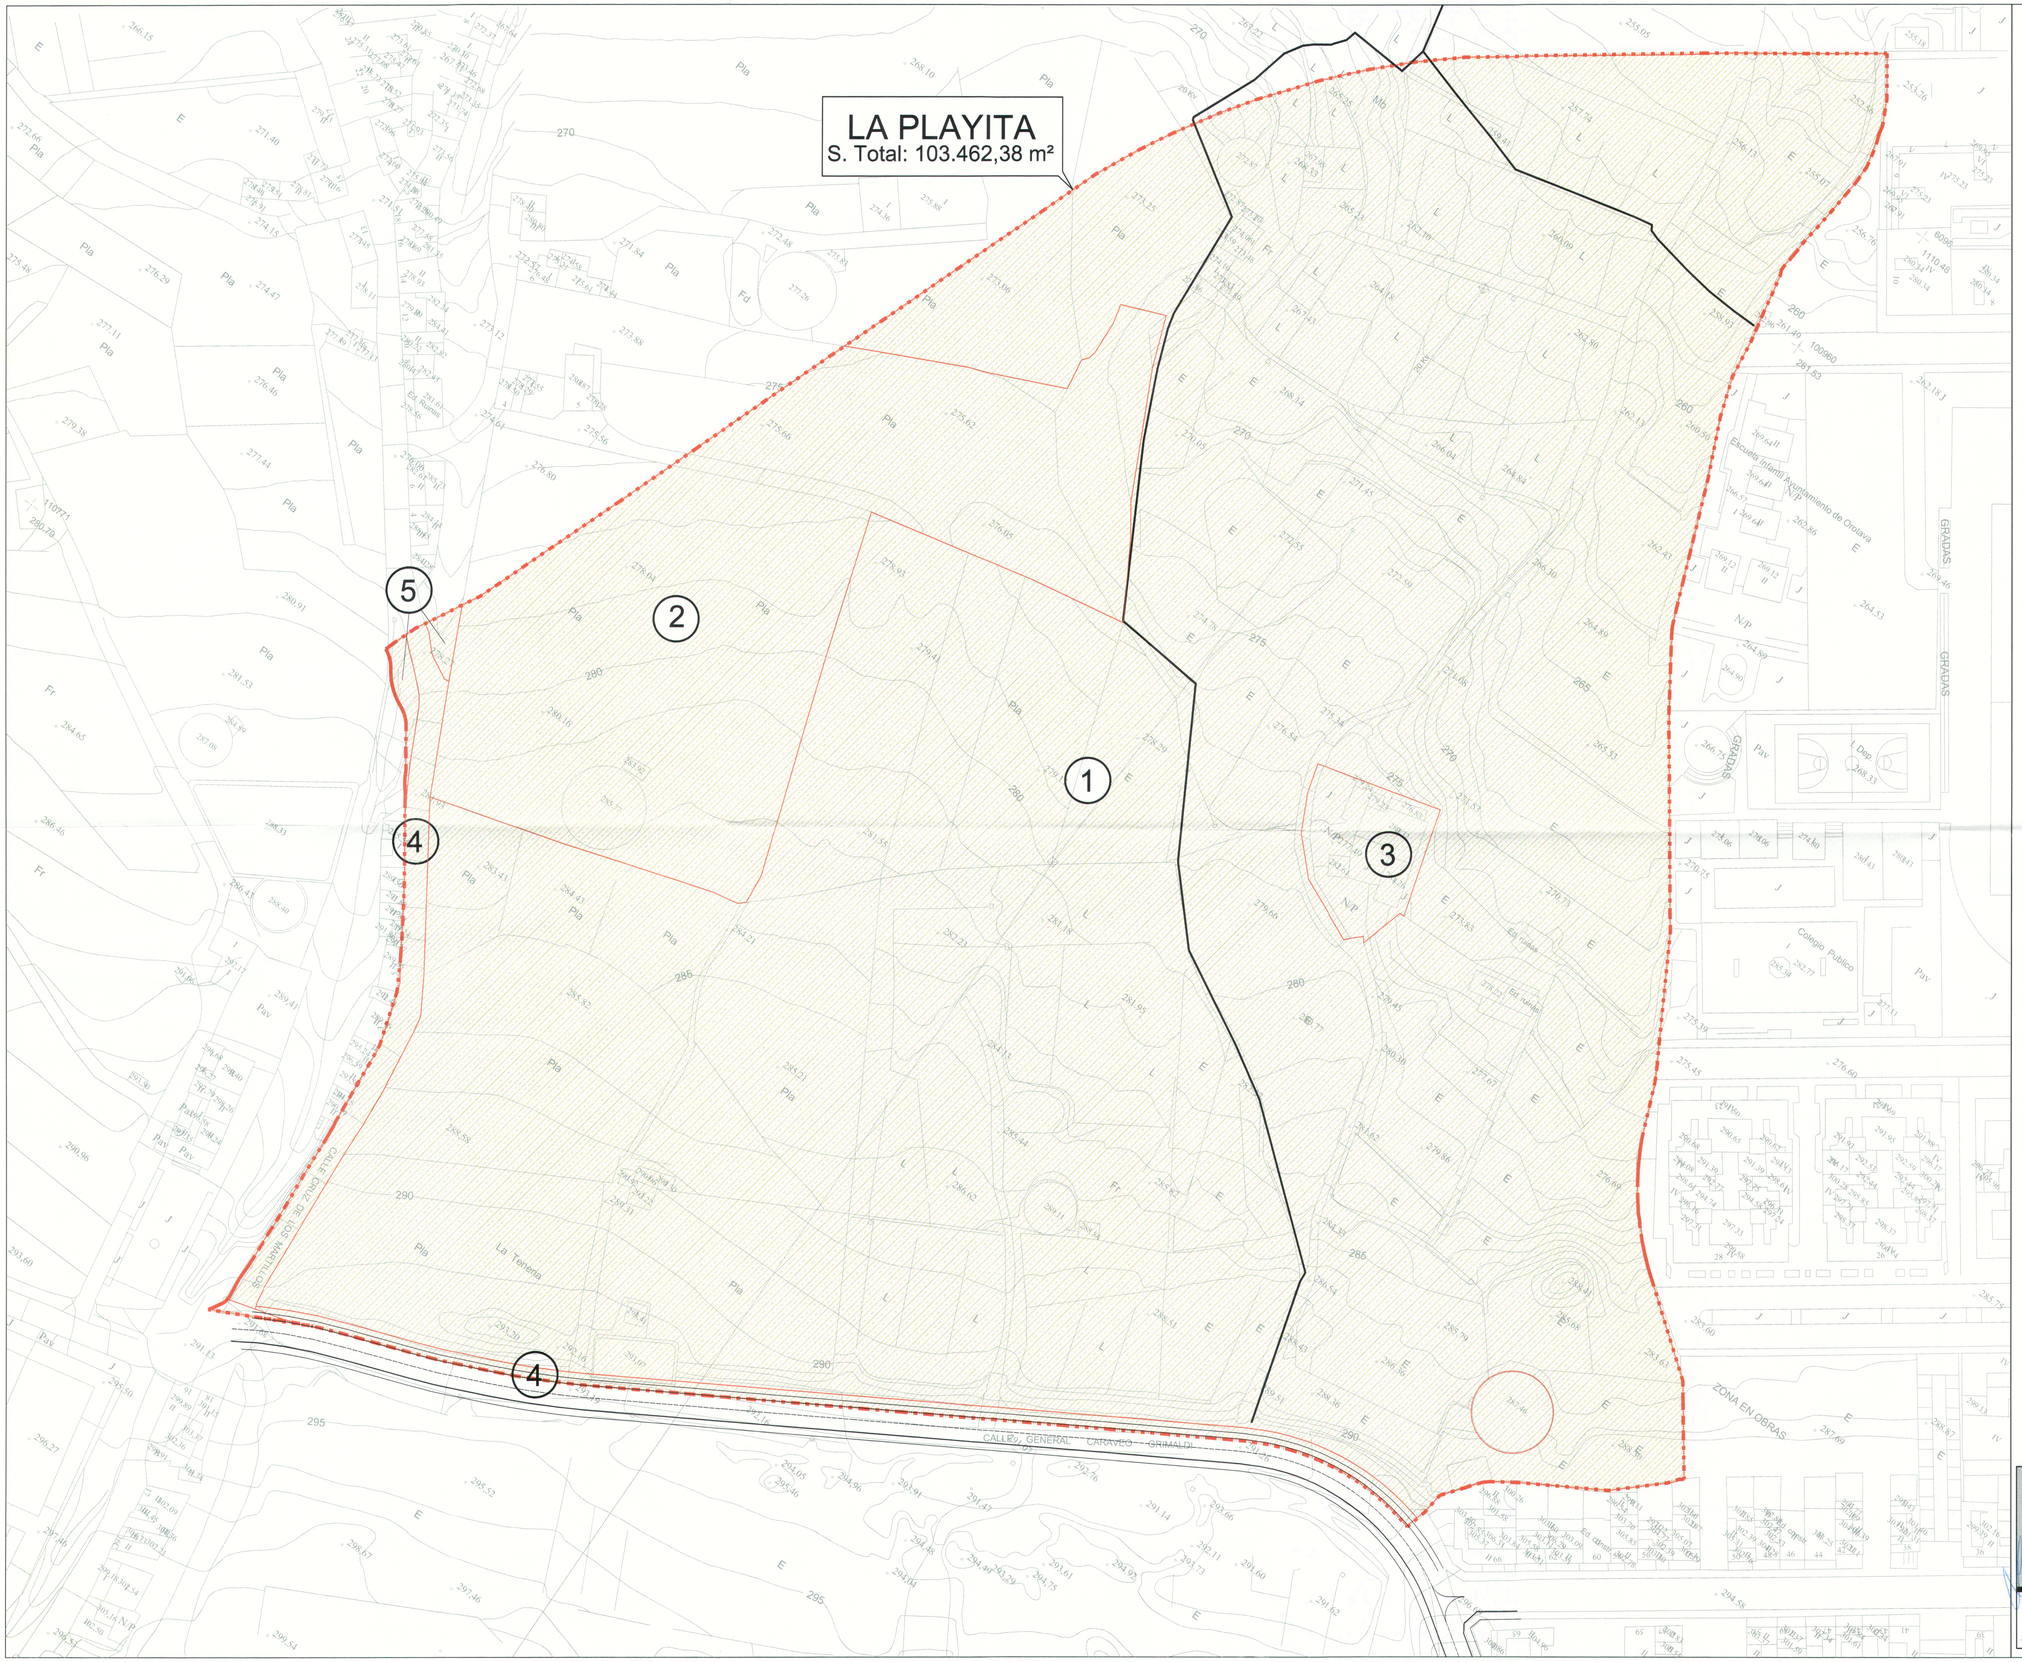

LEYENDA DE PROPIETARIOS

FINCAS	PROPIETARIOS	PORCENTAJE PARTICIPACION
1	PROMOC. JOSE LOPEZ OROTAVA S.L.	86.412,81 m²
2	INMOBILIARIA URBIS S.A.	13.553,72 m²
3	GOTZON CAÑADA	1.169,37 m²
4	EXCMO. AYUNTAMIENTO DE LA OROTAVA	2.091,26 m²
5	CONSEJO INSULAR DE AGUAS DE TENERIFE	235,22 m²
"TOTAL U.A. LA PLAYITA"		103.462,38 m²

COLEGIO DE ARQUITECTOS TENERIFE
060706 26.FEB.08
VISADO

DILIGENCIA: Para hacer constar que el presente documento ha sido aprobado definitivamente por Acuerdo Plenario de fecha 22 FEB 2008 y confrontado este documento con el original se encuentra caldorme.

28 FEB 2008
EL SECRETARIO GENERAL

UNIDAD DE ACTUACION LA PLAYITA	PROYECTO DE: MODIFICADO IV PLAN PARCIAL		CÓDIGO: 014.PP.R4
	PLANO DE: CATASTRAL	SITUACION: C/Cruz de Los Martillos, Urbanización La Playita, TERMINO MUNICIPAL DE LA OROTAVA	
		FECHA: FEBRERO 2008 / ESCALA: 1/750	NUMERO: 04
PROMOTOR: PROMOC. JOSE LOPEZ OROTAVA S.L.	LUIS Mª MACHI PEREZ ARQUITECTO		