


**LA PLAYITA**  
S. Total: 103.462,38 m<sup>2</sup>

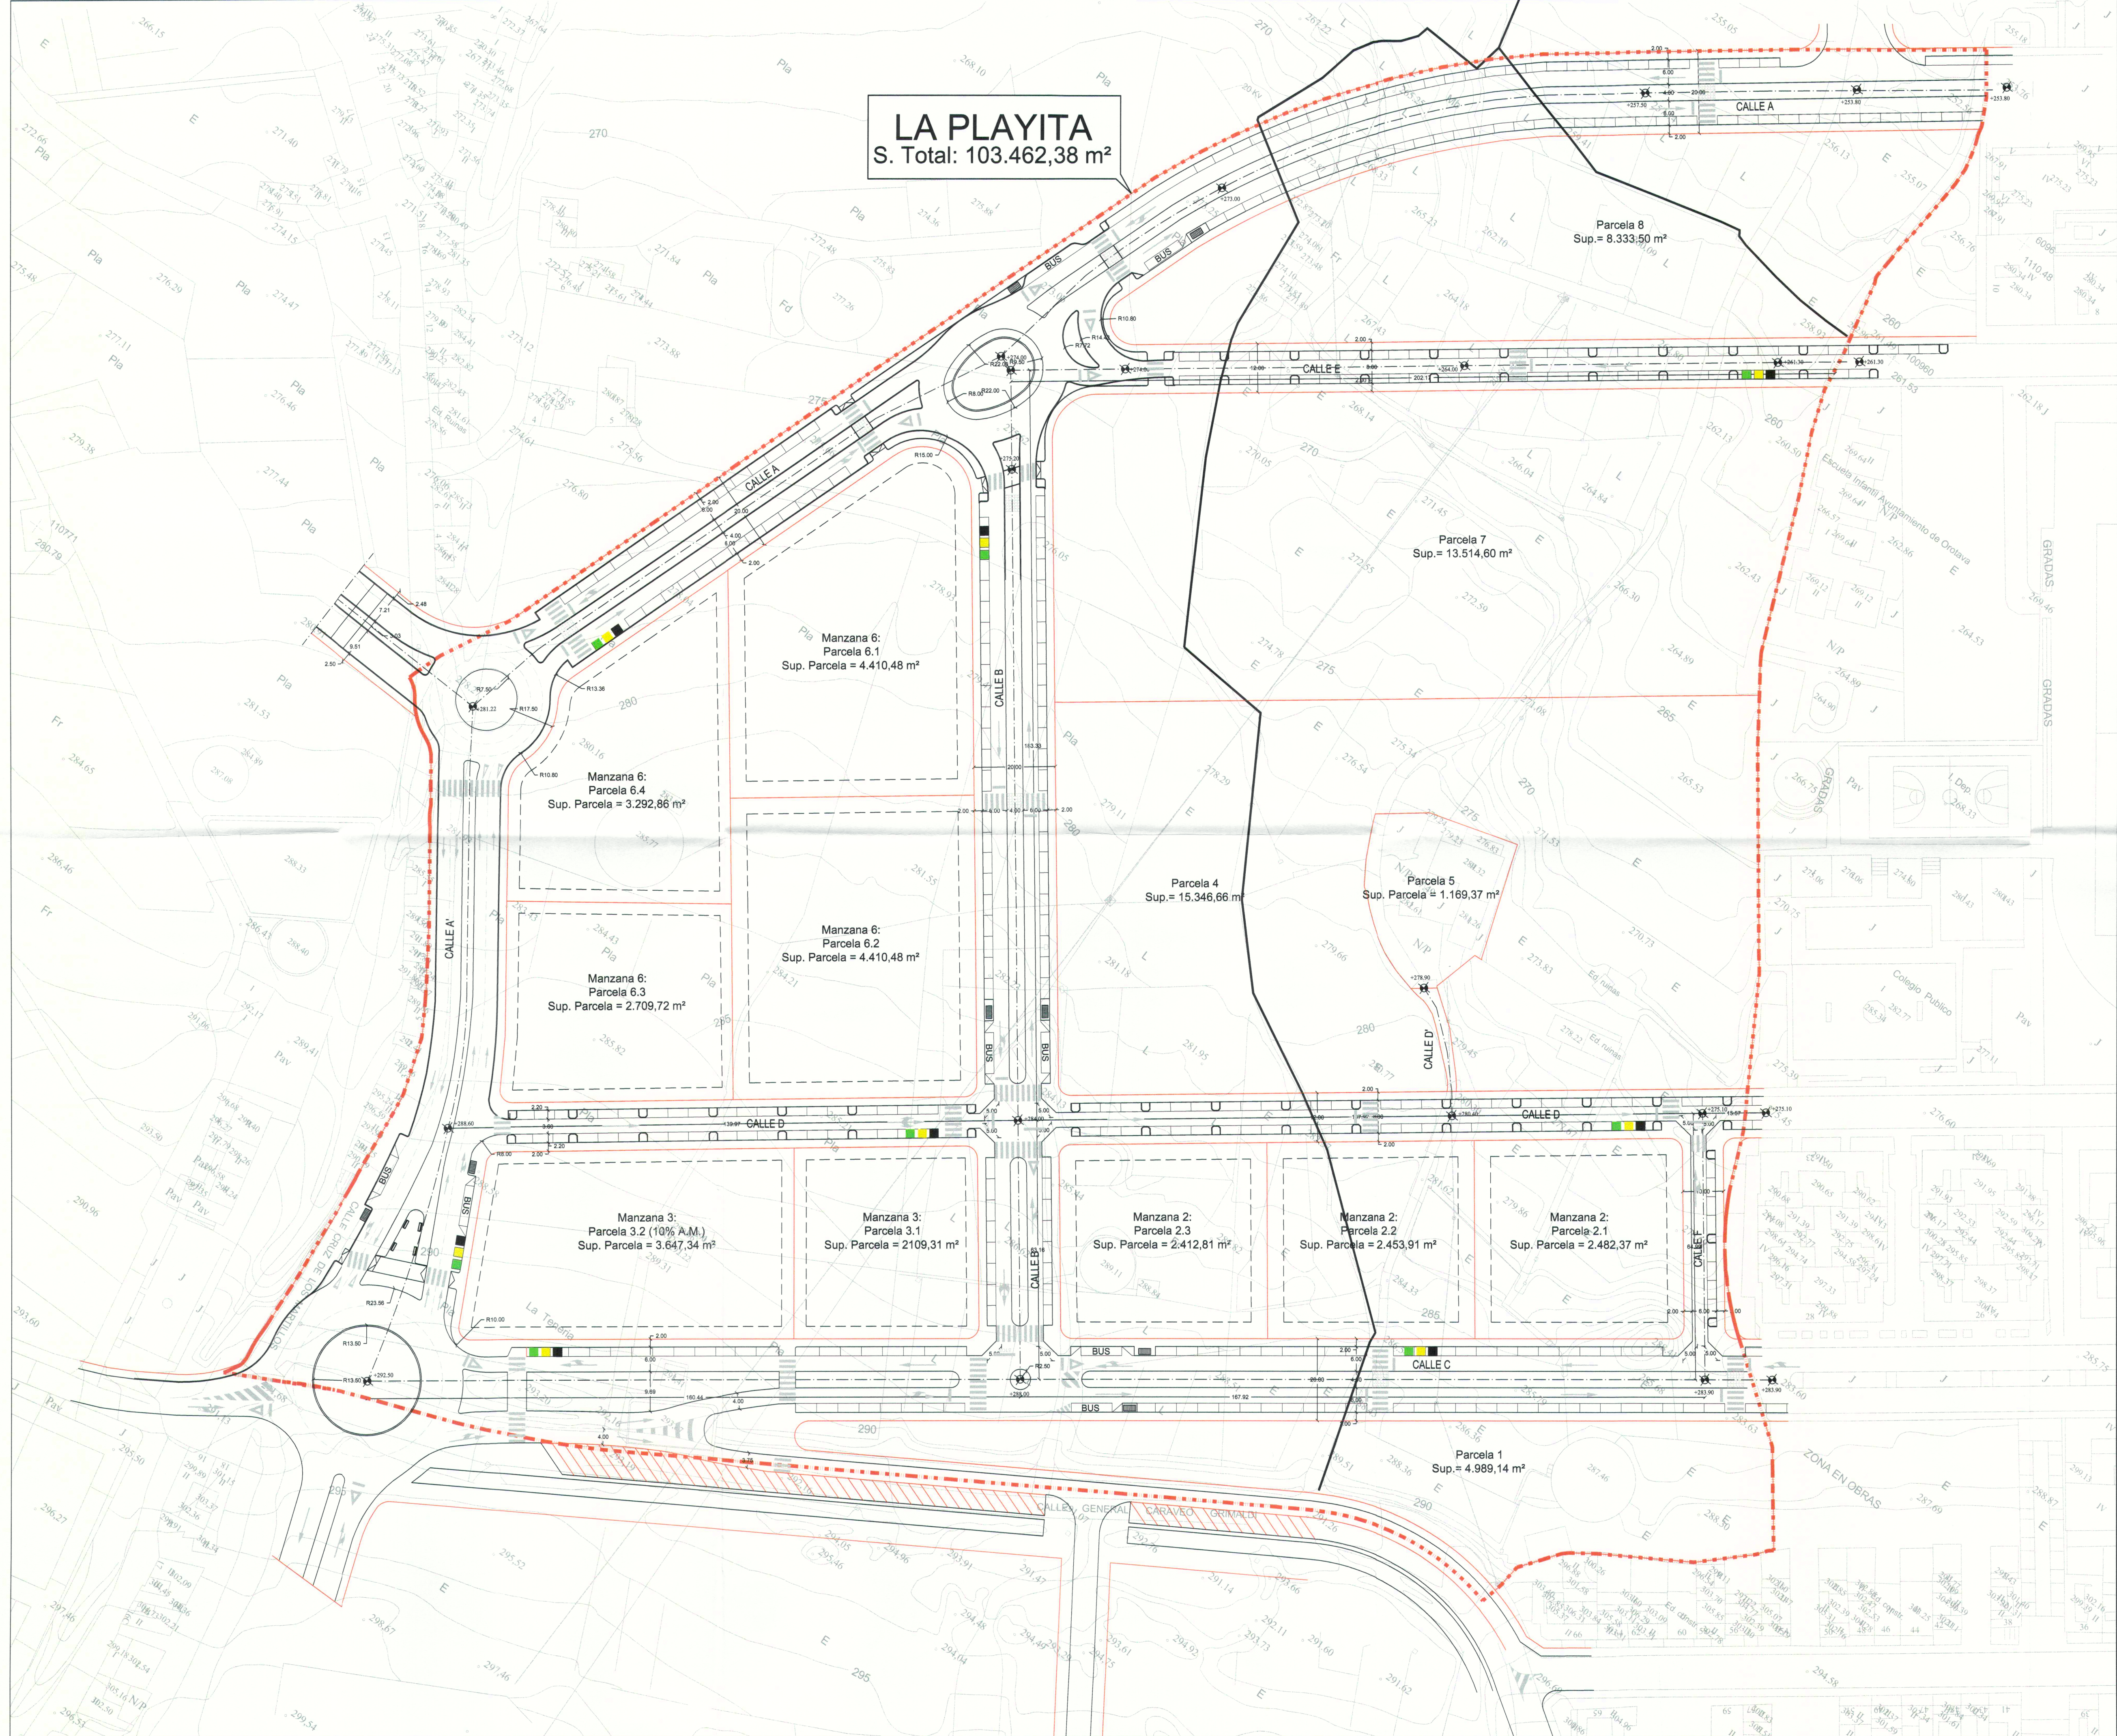

COLEGIO DE ARQUITECTOS  
PROFESIONALES DE ESPAÑA  
060706 26.FEB.09  
VISTADO

DILIGENCIA: Para haber verificado que el presente documento ha sido aprobado por el Ayuntamiento de Orotava, a las 10:00 h. de fecha 26.FEB.09, y confrontado este documento con el original se encuentra conforme.

26 FEB 2009  
LA SECRETARÍA GENERAL

UNIDAD DE ACTUACION LA PLAYITA	PROYECTO DE <b>MODIFICACION PLAN PARCIAL</b>	CODIGO: 014.PP.R4
	PLANO DE: <b>DESARROLLO VIARIO Y CONEXION CON TRAMA EXISTENTE</b>	SITUACION: C/Cruz de Los Maitillos Urbanización La Playita TERMINO MUNICIPAL DE LA OROTAVA
PROMOTOR: PROMOC. JOSE LOPEZ OROTAVA S.L.	FECHA: FEBRERO 2009	ESCALA: 1/750
	NUMERO: 08	
PROMOTOR: PROMOC. JOSE LOPEZ OROTAVA S.L.		ARQUITECTO: LUIS M <sup>o</sup> MACHI PEREZ