
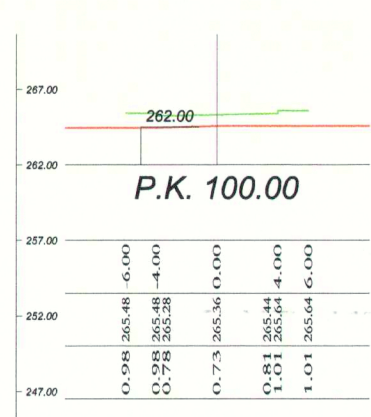
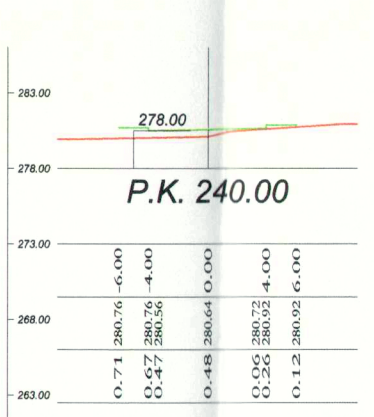
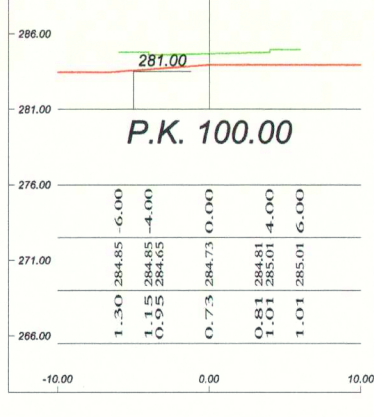
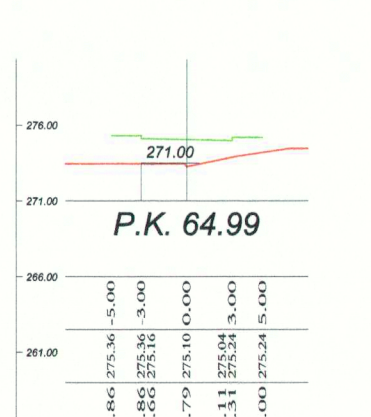
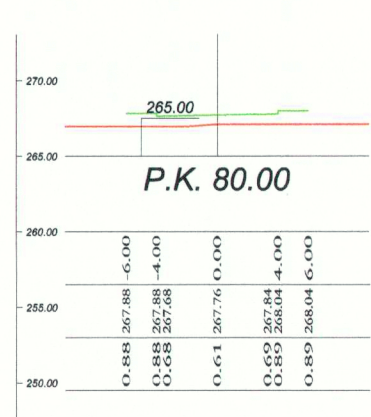
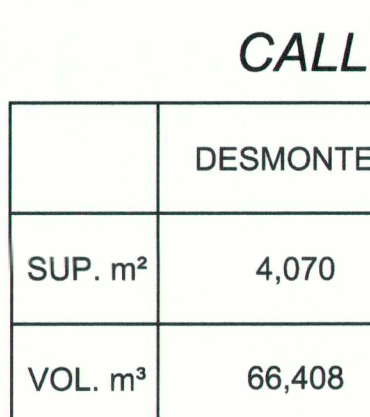
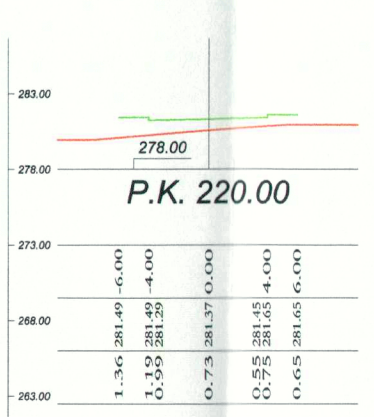
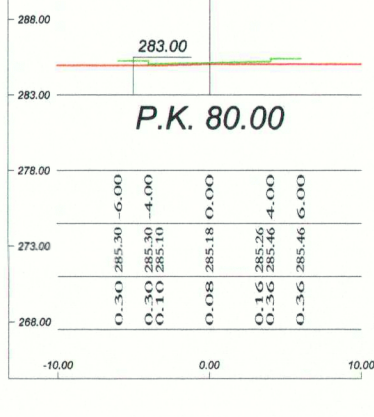
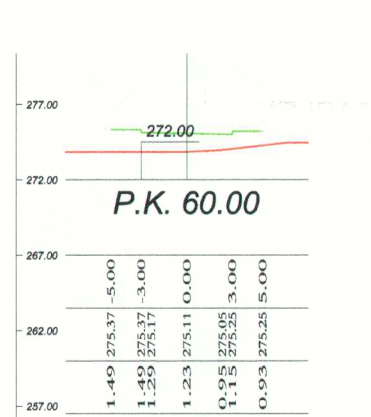
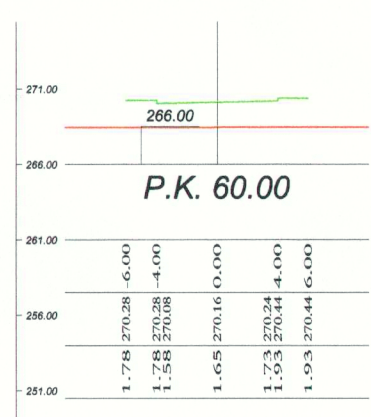
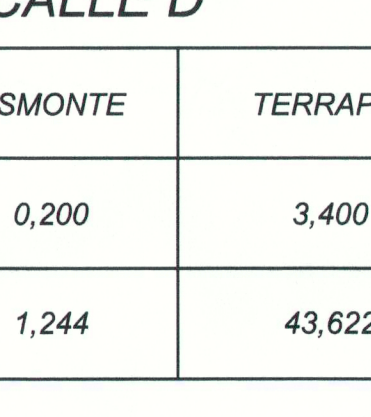
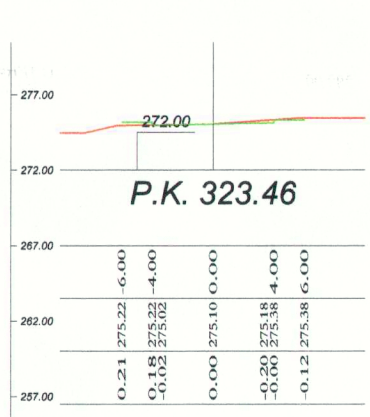
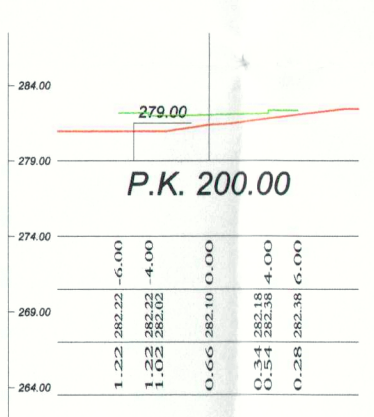
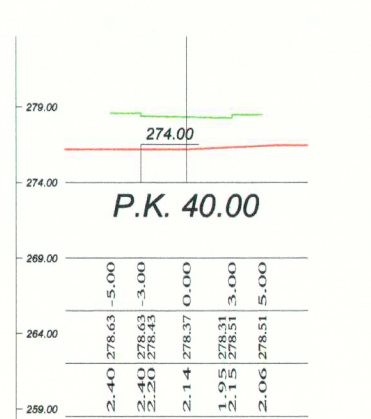
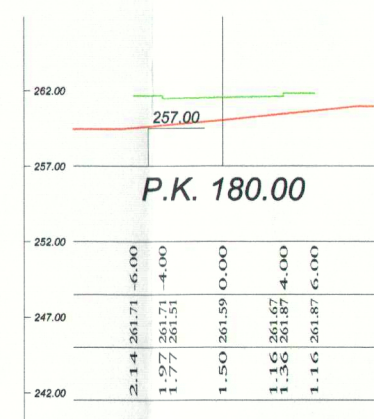
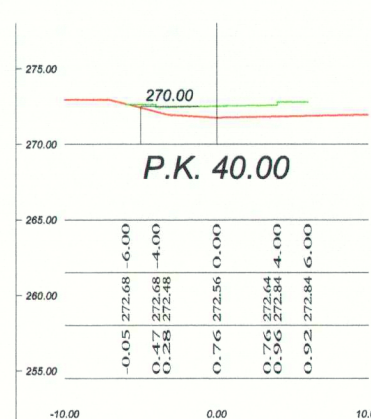
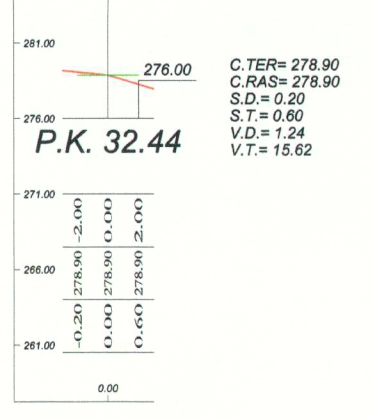
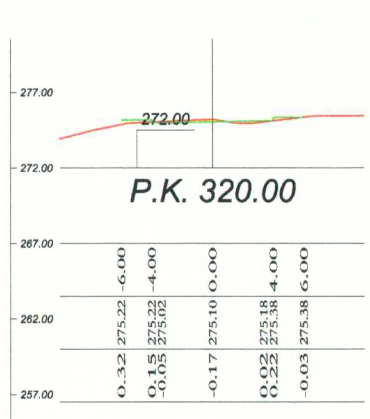
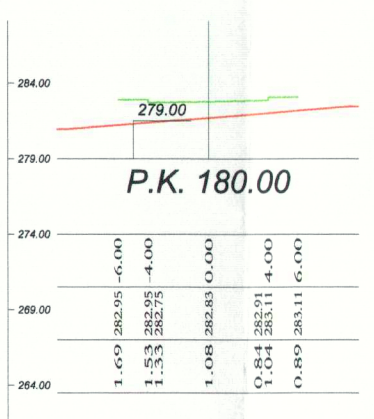
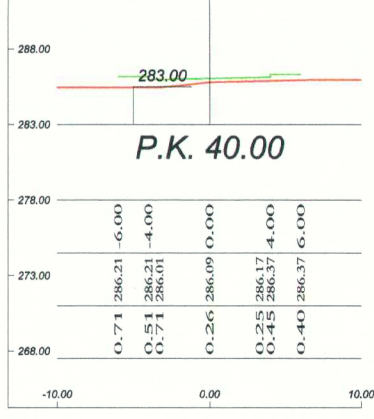
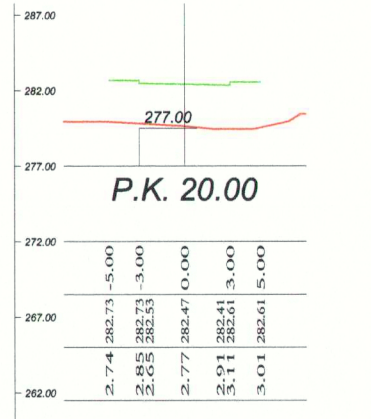
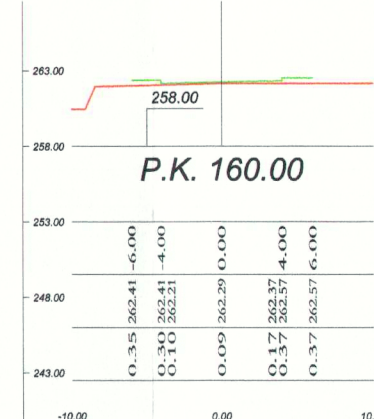
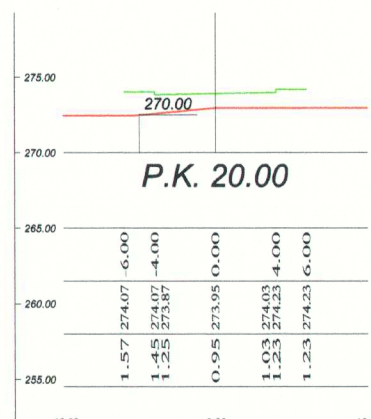
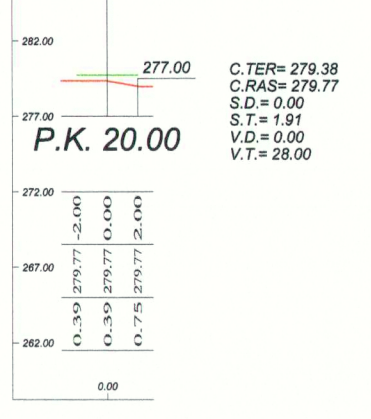
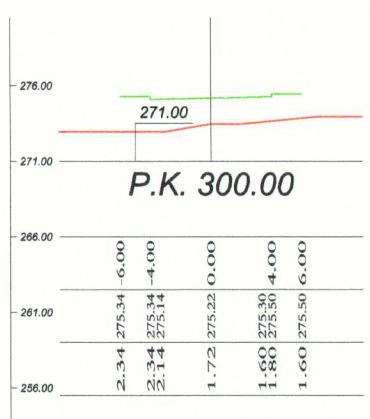
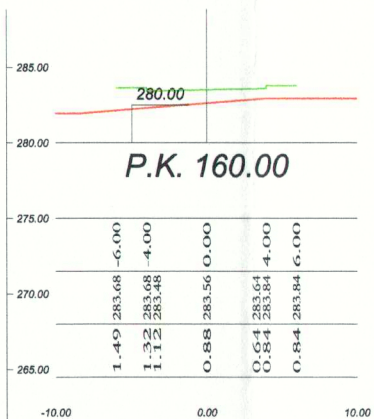
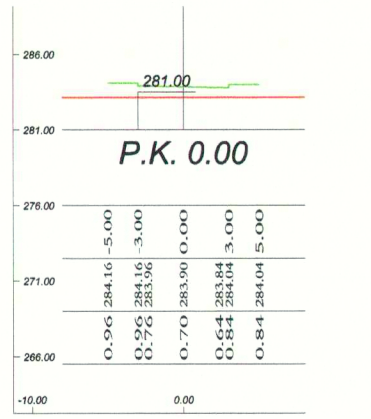
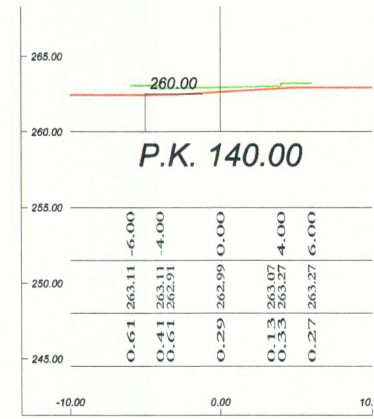
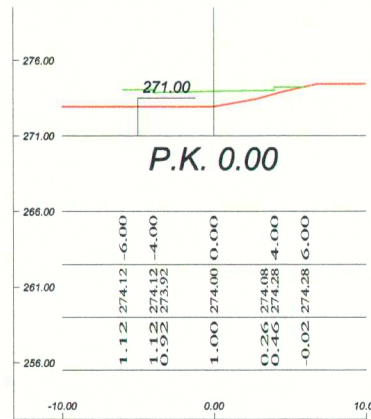
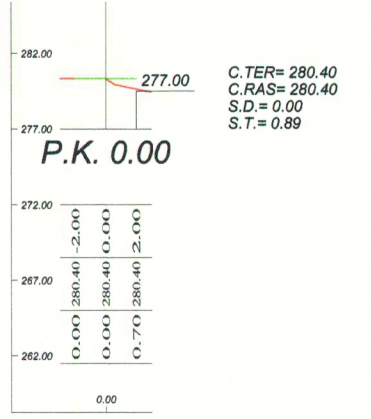
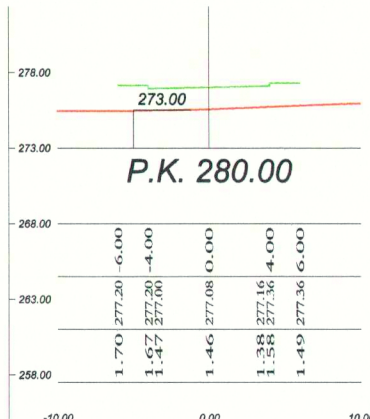
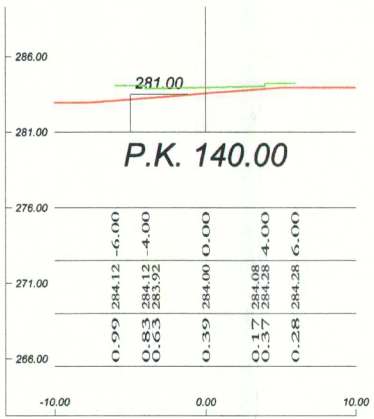


CALLE D

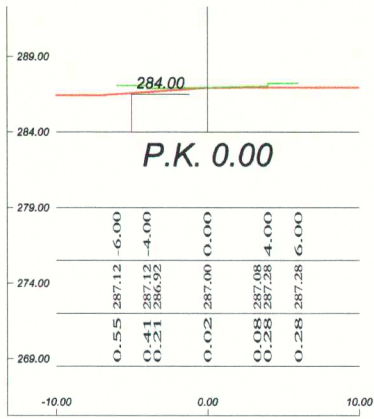

CALLE E

	DESMONTE	TERRAPLEN
SUP. m²	0,122	109,655
VOL. m³	0,500	2.025,467

CALLE F

	DESMONTE	TERRAPLEN
SUP. m²	0,000	85,450
VOL. m³	0,000	1.272,362

CALLE D'

CALLE E


CALLE F

CALLE D'

	DESMONTE	TERRAPLEN
SUP. m²	0,200	3,400
VOL. m³	1,244	43,622


CALLE D

	DESMONTE	TERRAPLEN
SUP. m²	4,070	141,268
VOL. m³	66,408	2.788,692

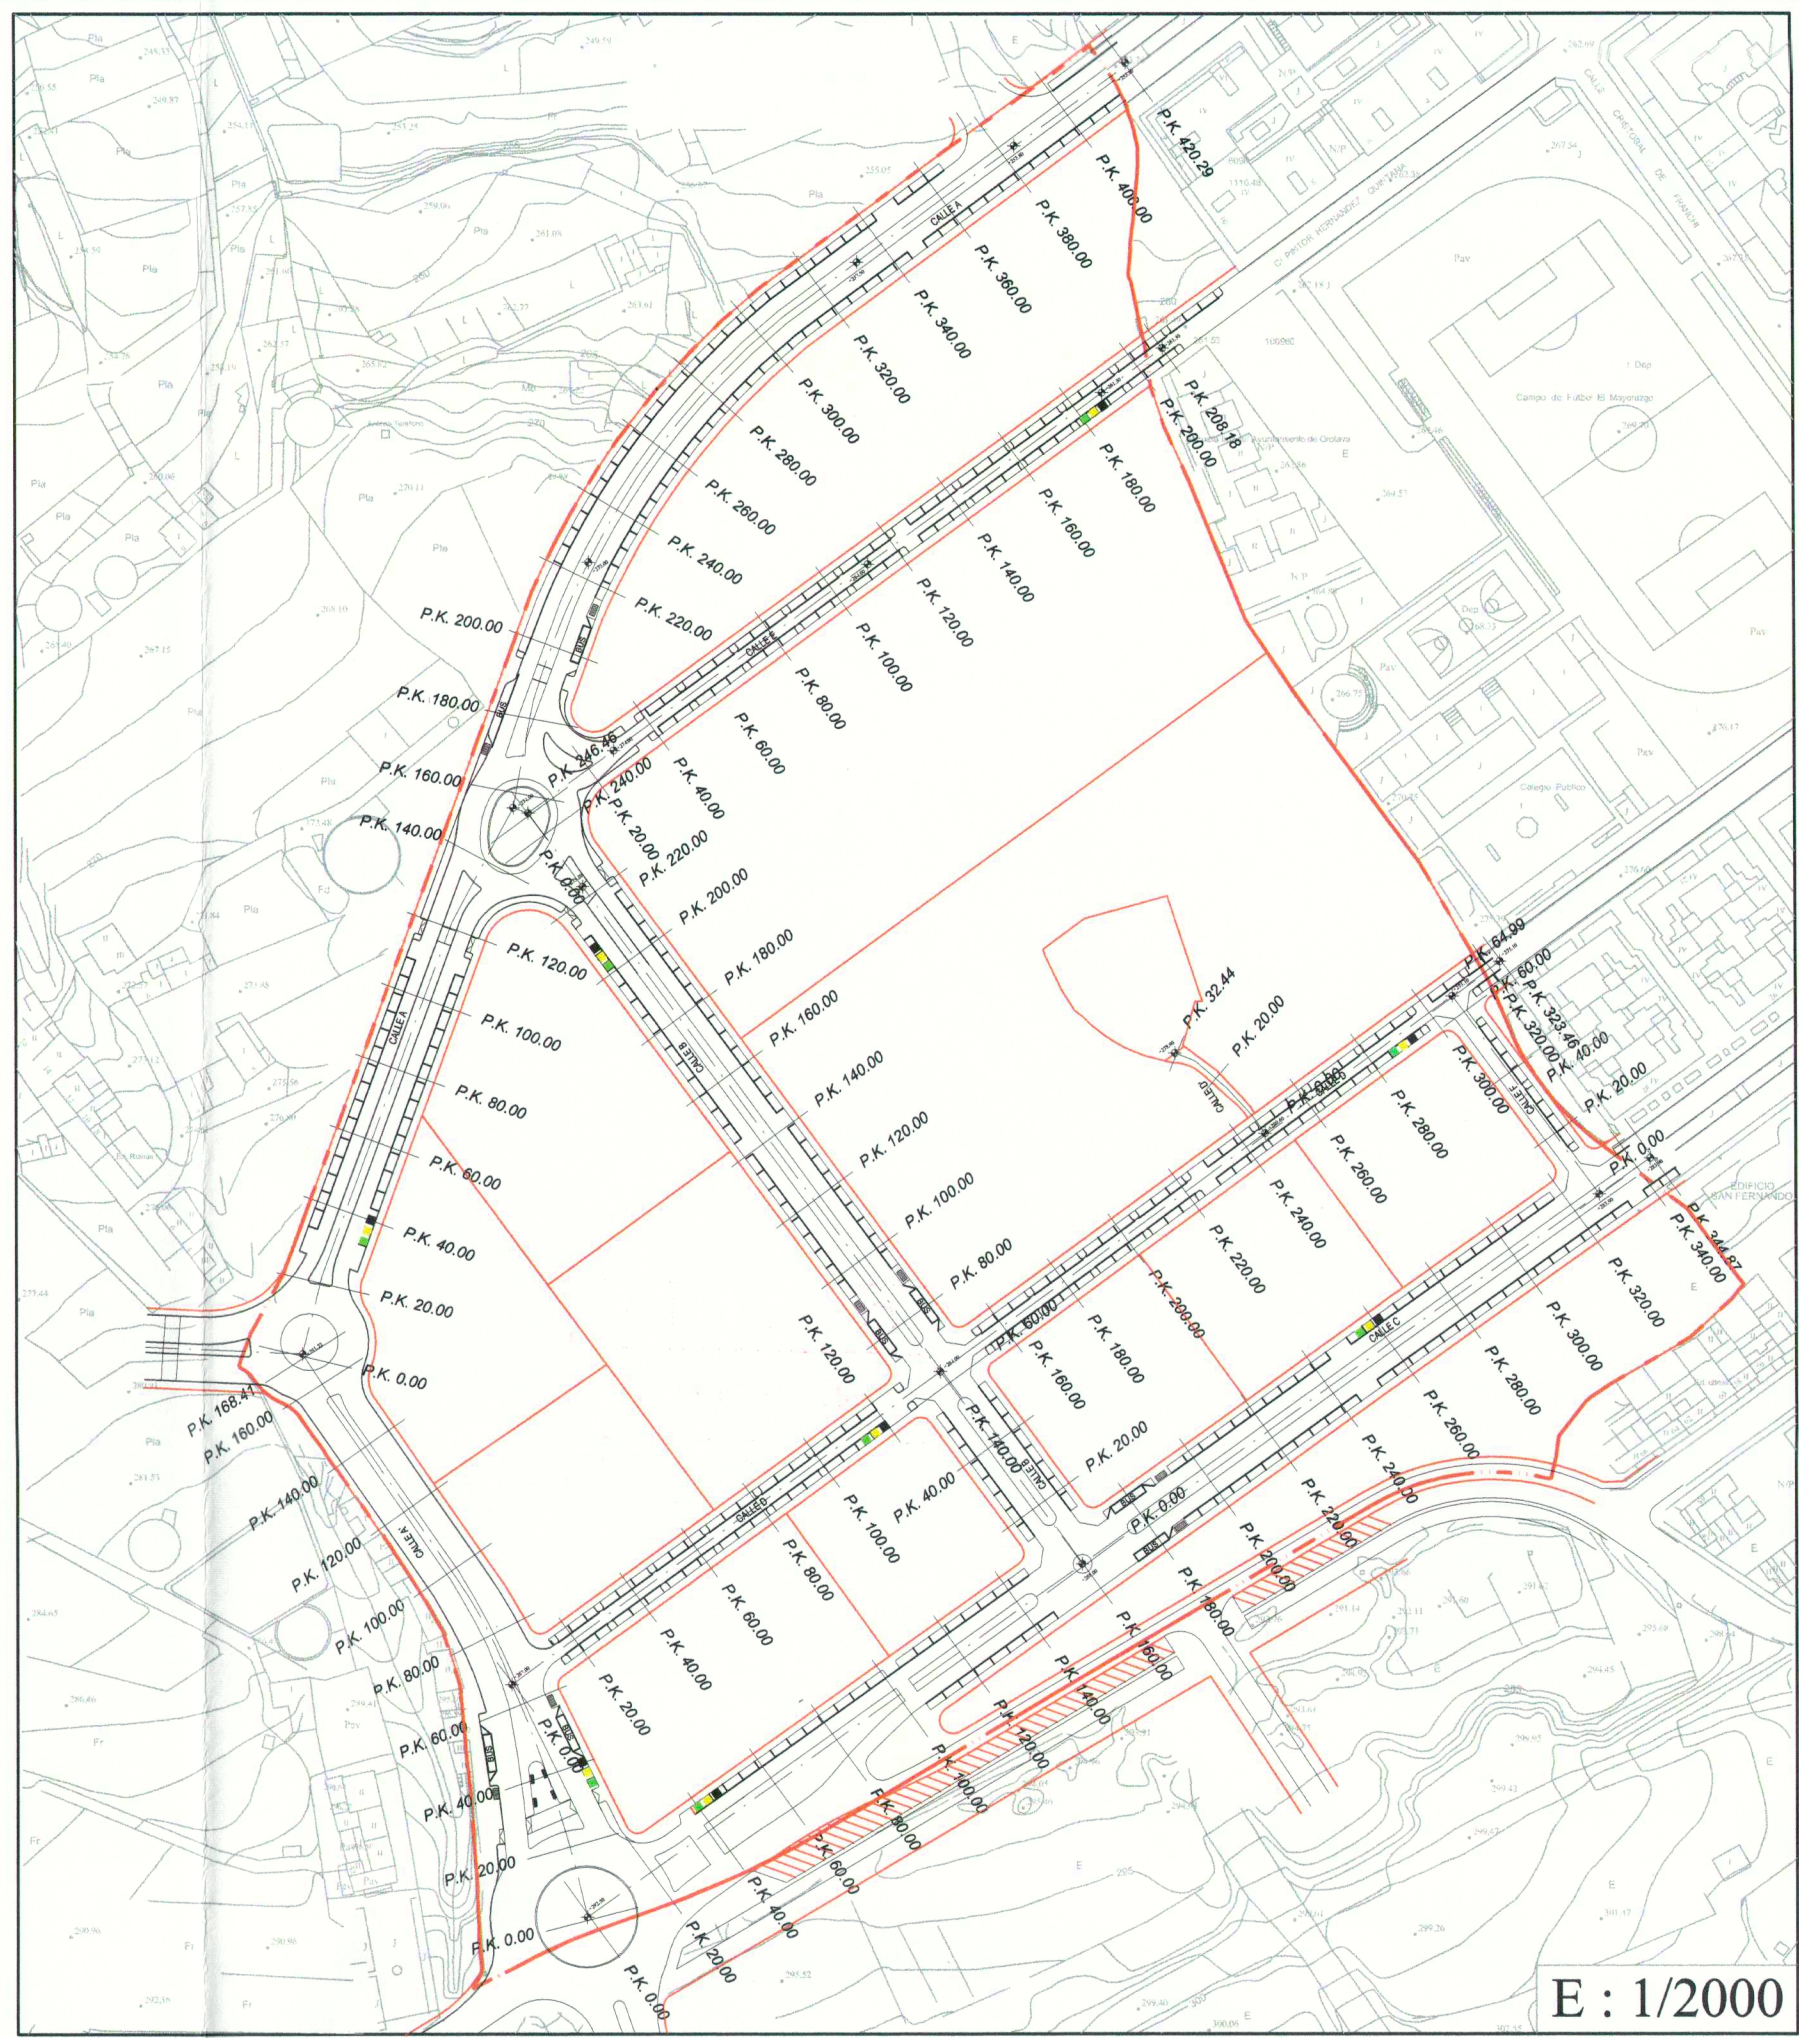

LEYENDA

—	PERFIL TERRENO
—	PERFIL RASANTE
C.V.	COTA DEL VERTICE
C.P.	COTA DE PARABOLA
C.T.	COTA TERRENO EN EJE
C.R.	COTA RASANTE EN EJE
P.K.	VALOR PUNTO KILOMETRICO
Long.	LONGITUD DE PARABOLA
Kv	CONSTANTE DE LA PARABOLA
Bis.	BISECTRIZ DE LA PARABOLA

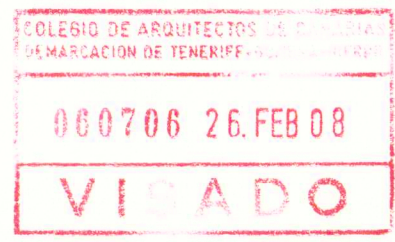

28 FEB 2008
EL SECRETARIO GENERAL

UNIDAD DE ACTUACION LA PLAYITA	PROYECTO DE MODIFICACION PLAN PARCIAL	CÓDIGO: 014.PP.R4
PROMOTOR: PROMOC. JOSE LOPEZ OROTAVA S.L.	PLANO DE PERFILES TRANSVERSALES CALLES D - D' - E y F	SITUACION: C/Con de Los Manillares Urbanización La Playita TERMINO MUNICIPAL DE LA OROTAVA
	FECHA: FEBRERO 2008	ESCALA: 1/500
		NUMERO: 10.12
		LUIS M° MACHI PEREZ ARQUITECTO