
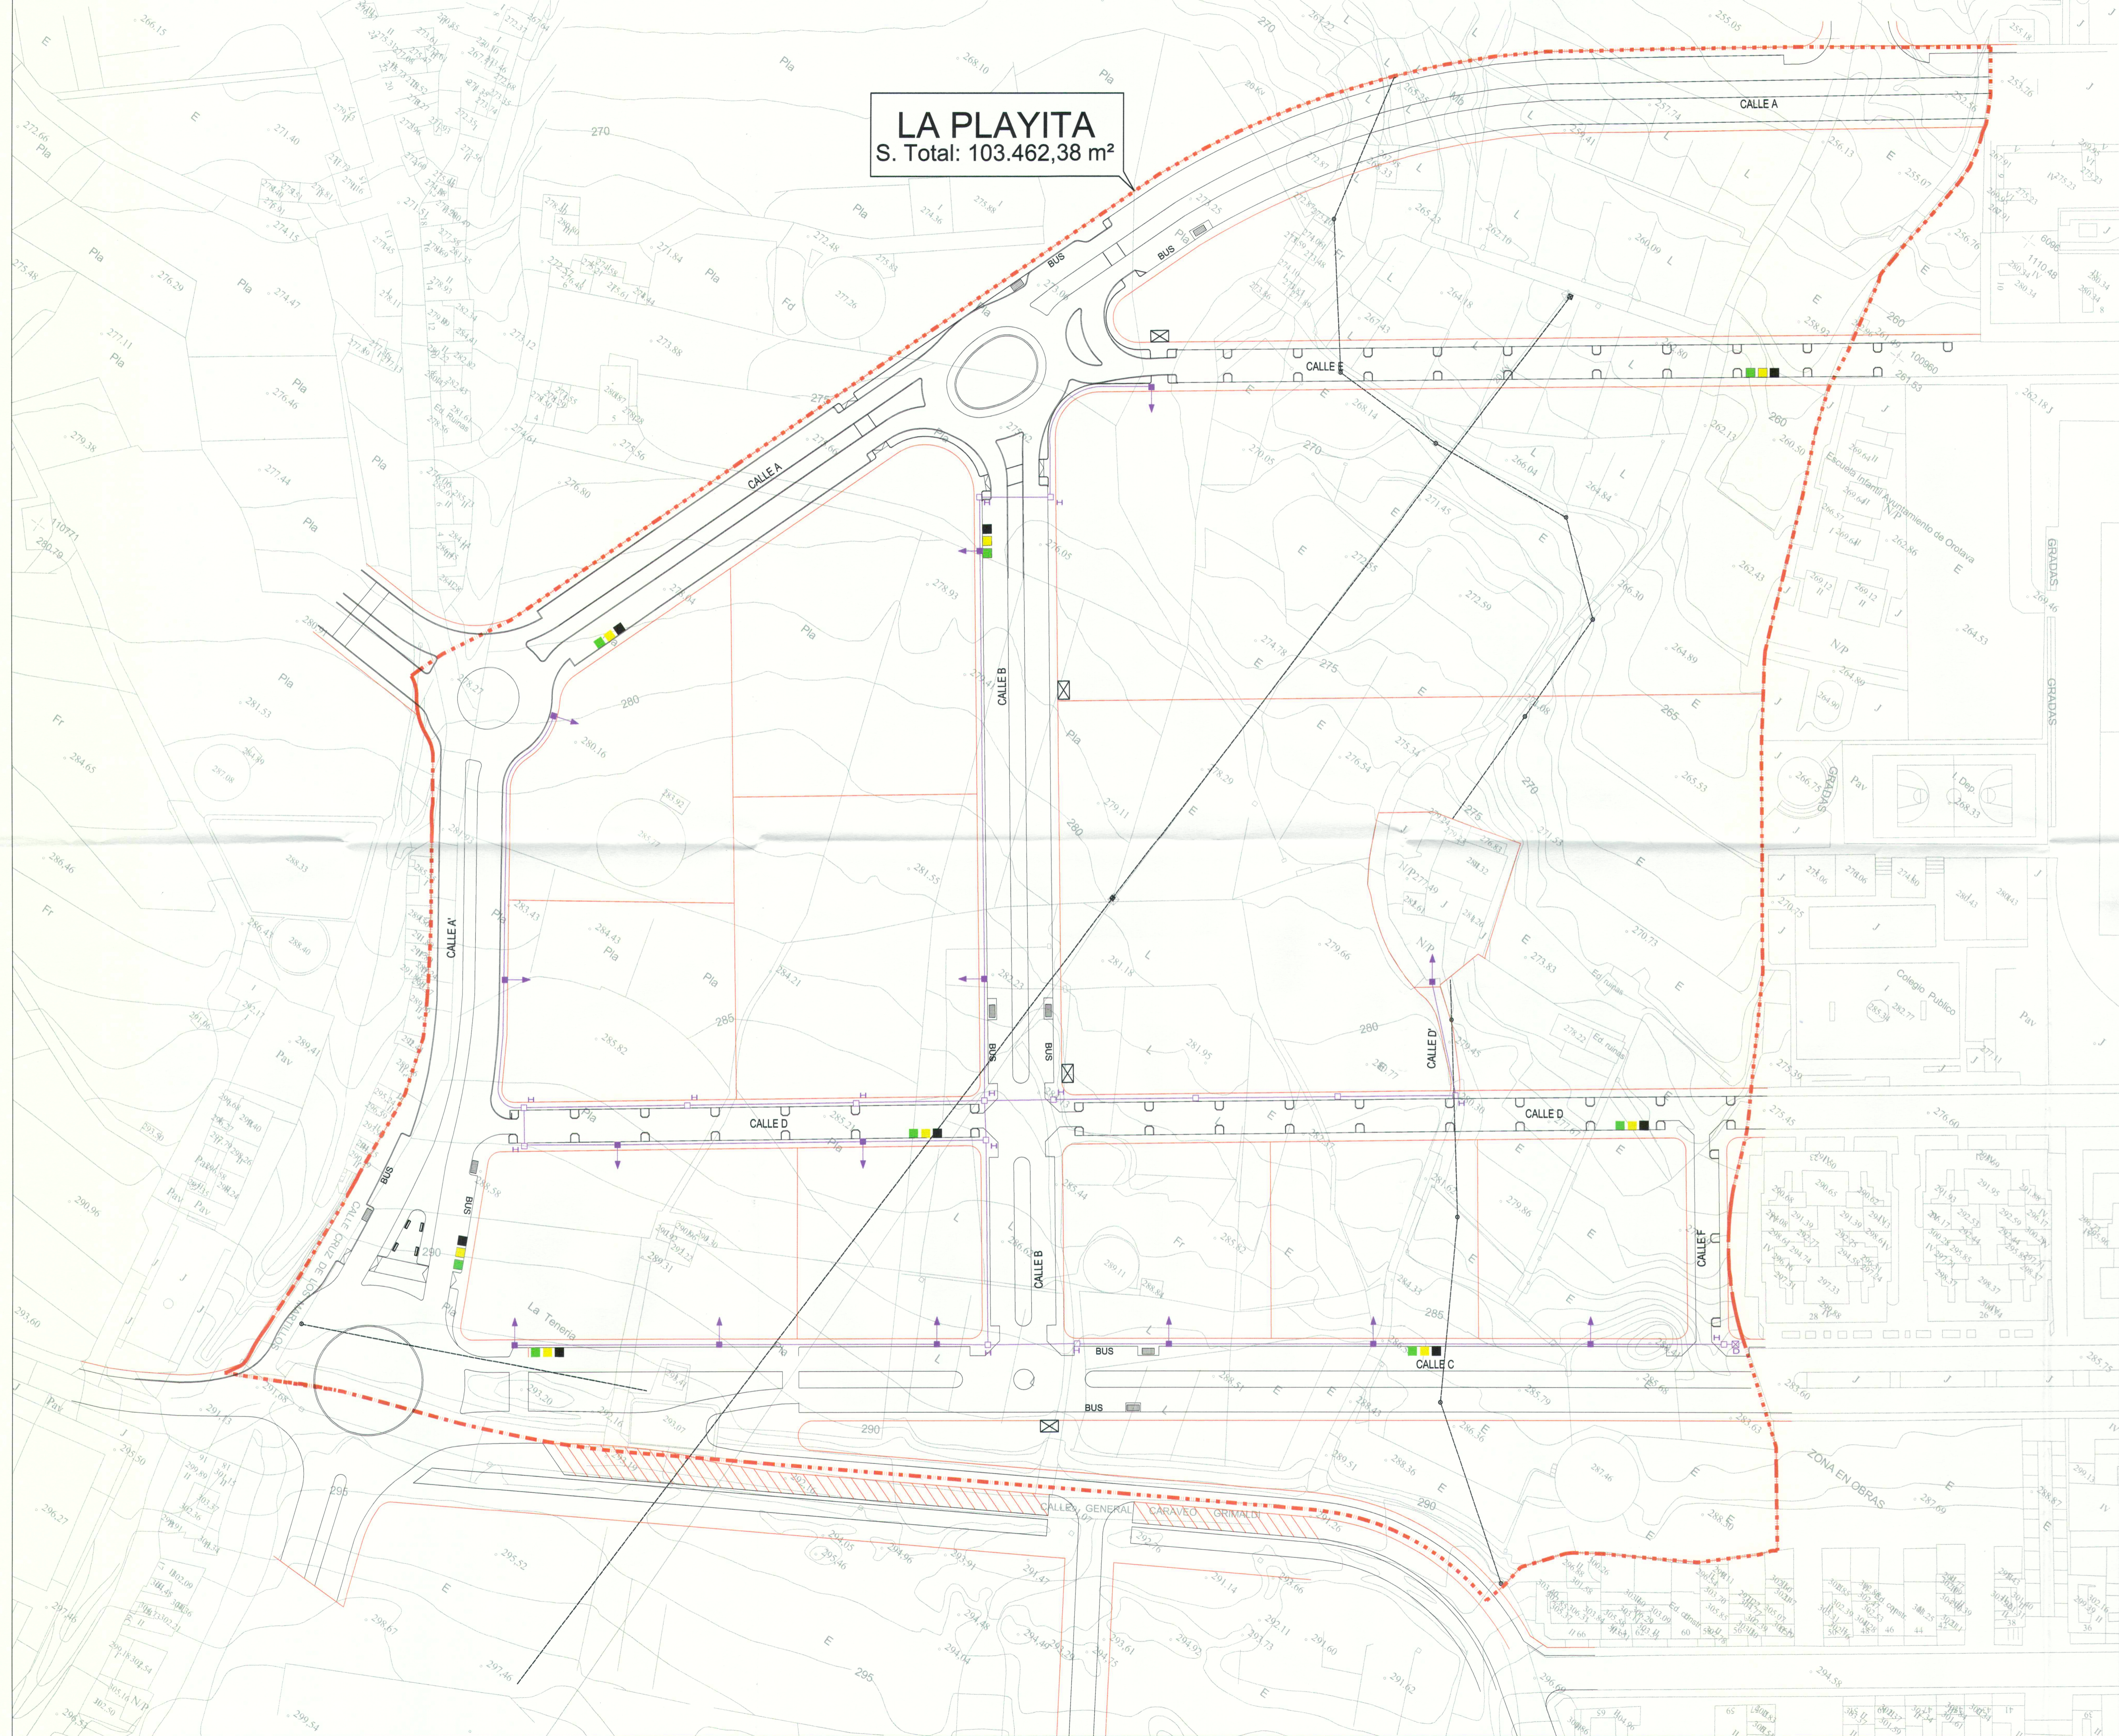


LA PLAYITA
S. Total: 103.462,38 m²

LEYENDA TELECOMUNICACIONES	
	CANALIZACION (2TØ 110 mm.)
	ARQUETA TIPO "H" (ACOMETIDAS)
	ARQUETA TIPO "D"
	ARQUETA DE PASO TIPO "M"
	CONEXION A PARCELA

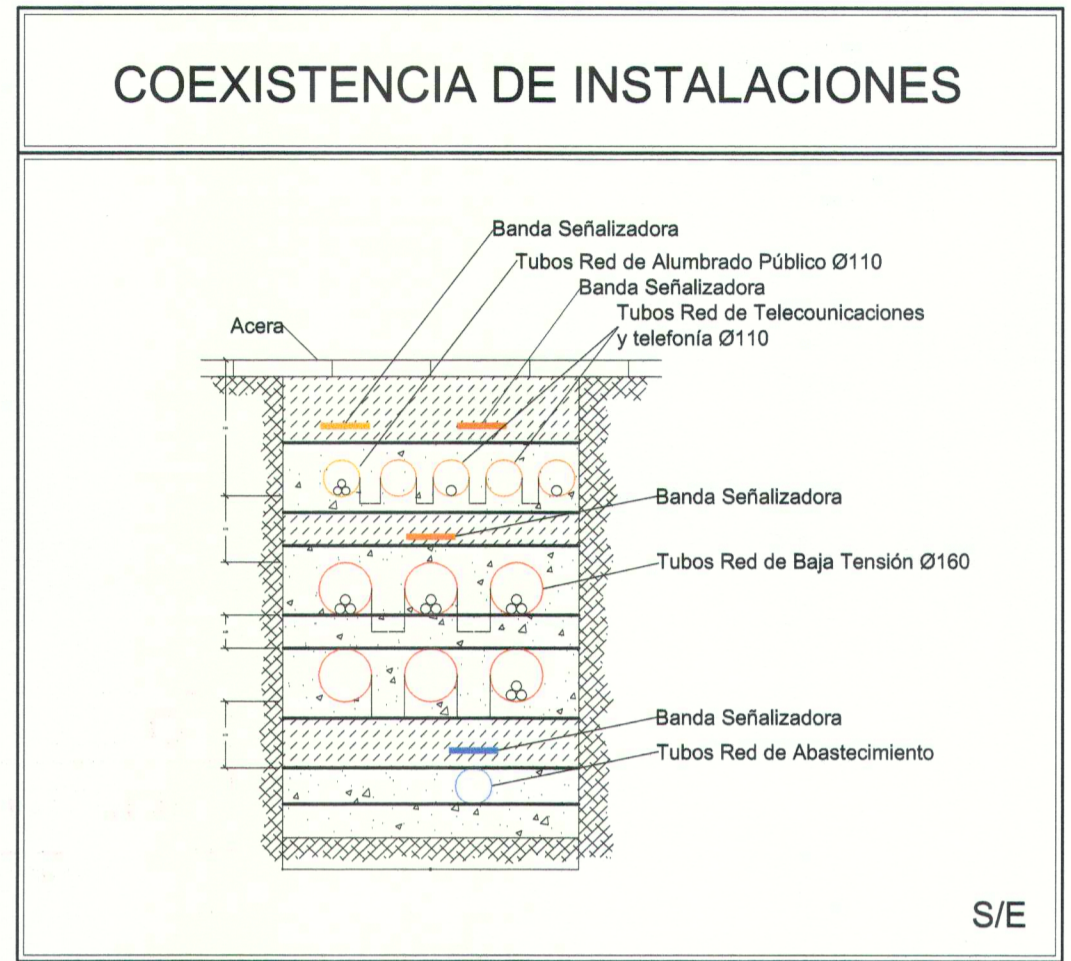

COLEGIO DE ARQUITECTOS E INGENIEROS DE TENERIFE
060706 26.FEB.08
VISADO

DILIGENCIA: Para fines legales que el presente documento ha sido aprobado por el Ayuntamiento de La Orotava el día 22 de febrero de 2008.
22 FEB 2008
ESTAMPADO GENERAL

UNIDAD DE ACTUACION LA PLAYITA	PROYECTO DE	MODIFICADO IV PLAN PARCIAL	CÓDIGO:	014.PP.R4			
	PLANO DE	RED DE TELECOMUNICACIONES	SITUACION:	C/Cruz de Los Mamillos Urbanización La Playita TERMINO MUNICIPAL DE LA OROTAVA			
PROMOTOR:	PROMOC. JOSE LOPEZ OROTAVA S.L.	FECHA:	FEBRERO 2008	ESCALA:	1/750	NUMERO:	13
		PROMOTOR:		LUIS M ^o MACHI PEREZ ARQUITECTO			