


EJECUCIÓN DE LA ETAPA A DESARROLLAR

Trazado de la red viaria, Calle A y A', Calle C, Calle E y tramo de Calle B.
Ejecución de Estación Depuradora ubicada en la Manzana 8.
Ejecución de la manzana 7, parcelas 2.1 - 2.2 - 2.3 y 6.4
Tramo Calle B, Calle D, Calle F y Calle C.
Ejecución de las manzanas 1 y 4.
Ejecución de las parcelas 3.1 - 3.2 - 6.1 - 6.2 y 6.3.
Ejecución de la Manzana 8.
Implantación de la red de recogida de aguas pluviales.
Implantación de la red de recogida de aguas residuales, hasta su conexión con la estación depuradora, previendo su conexión con la futura red de alcantarillado municipal.
Implantación de la red de abastecimiento de agua, desde la red general de abastecimiento municipal, que de servicio a todas las parcelas.
Implantación de la red de suministro de energía eléctrica partiendo de los distintos transformadores a instalar, dando servicio a todas las parcelas.
Implantación de la red de alumbrado público.
Implantación para este sector de la red de telecomunicaciones.
Acabado de la red viaria de la urbanización.

ETAPA A DESARROLLAR

LA PLAYITA
S. Total: 103.462,38 m²

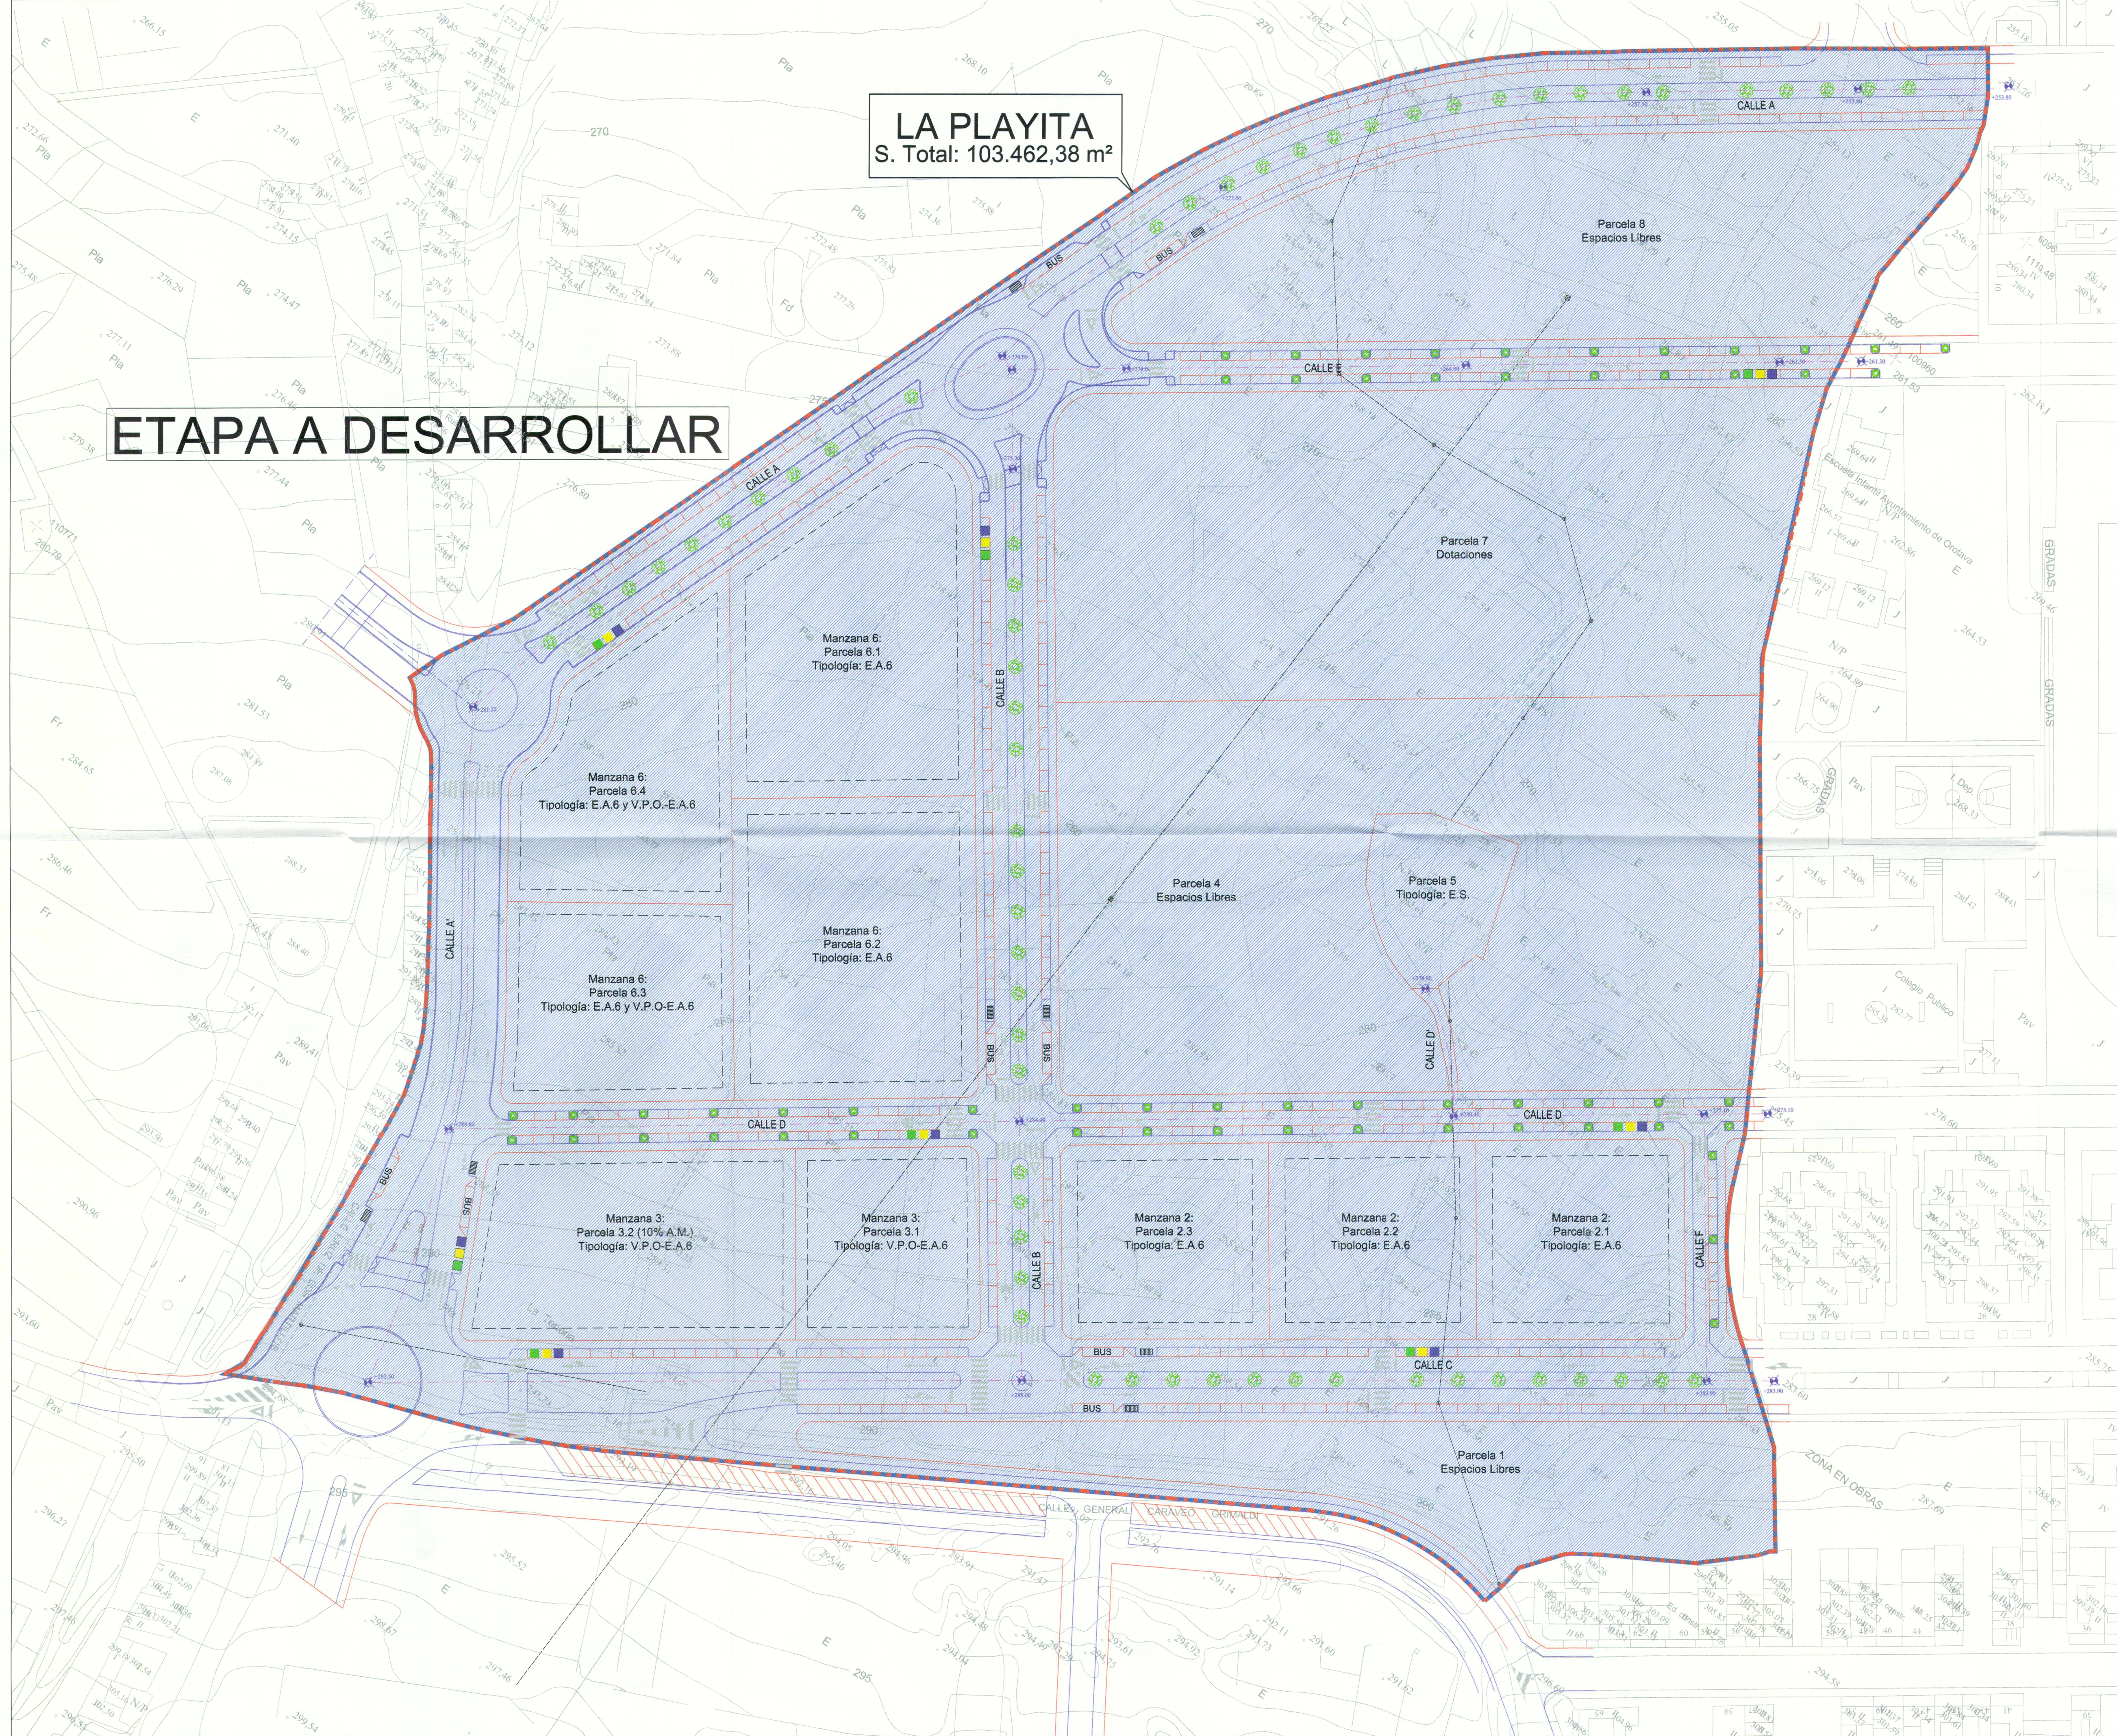

COLLEGIUM DE ARQUITECTOS DE LA CIUDAD DE OROTAVA
060706 26.FEB.08
VISADO

EL/LEJENADO/ PARA PODER USAR EL PRESENTE DOCUMENTO HA SIDO APROBADO DEPARTAMENTALMENTE POR EL/LEJENADO/ DE LA CIUDAD DE OROTAVA EL DIA 22 FEB 2008 Y CONFIRMADO EN EL REGISTRO DE LA CIUDAD DE OROTAVA EL DIA 22 FEB 2008

UNIDAD DE ACTUACION LA PLAYITA	PROYECTO DE	MODIFICADO IV PLAN PARCIAL	CODIGO:	014.PP.R4	
	PLANO DE	EVALUACION DE ETAPAS	SITUACION:	C/Cruz de Los Muelles Urbanización La Playita TERMINO MUNICIPAL DE LA OROTAVA	
	PROMOTOR:	PROMOC. JOSE LOPEZ OROTAVA S.L.	FECHA:	FEBRERO 2008	
		ESCALA:	1/750	NUMERO:	16
		PROMOTOR:			LUIS M^o MACHI PEREZ ARQUITECTO