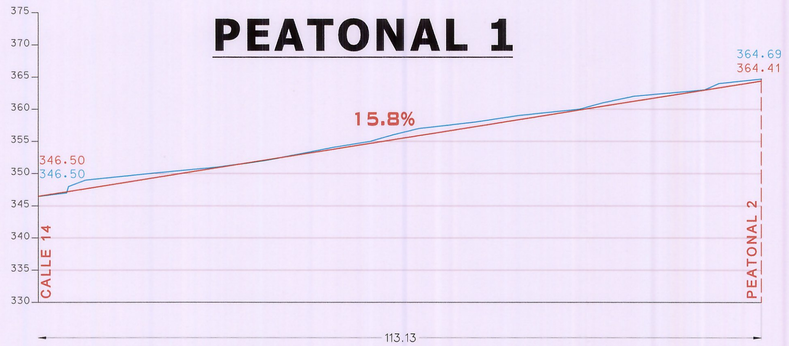

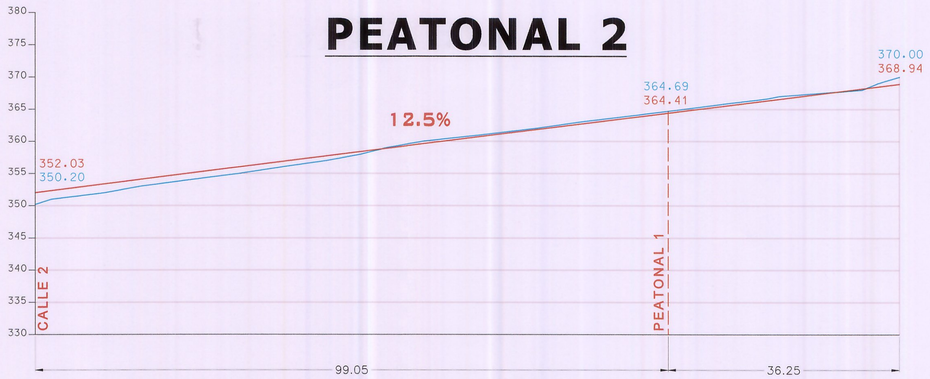

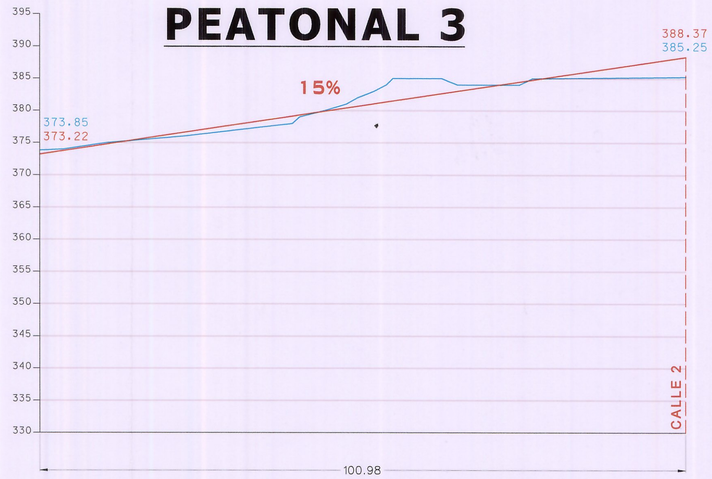

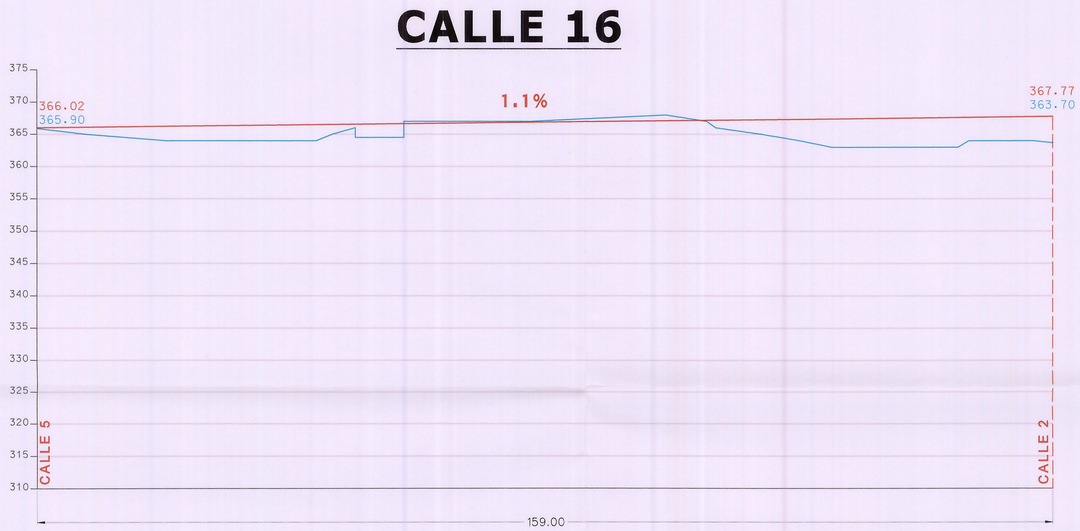

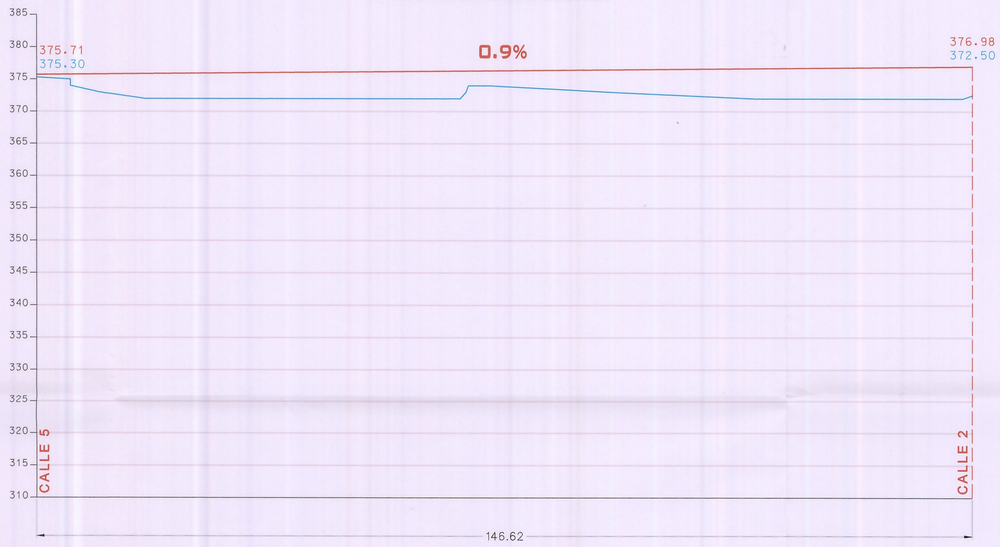

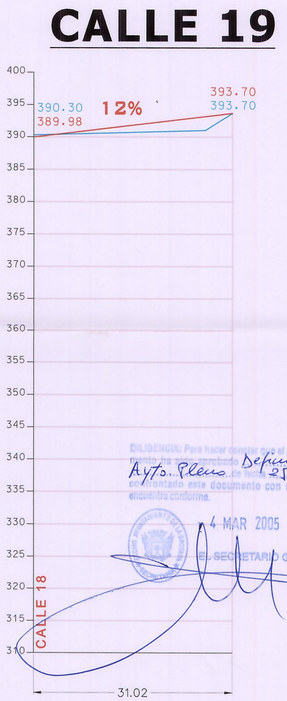

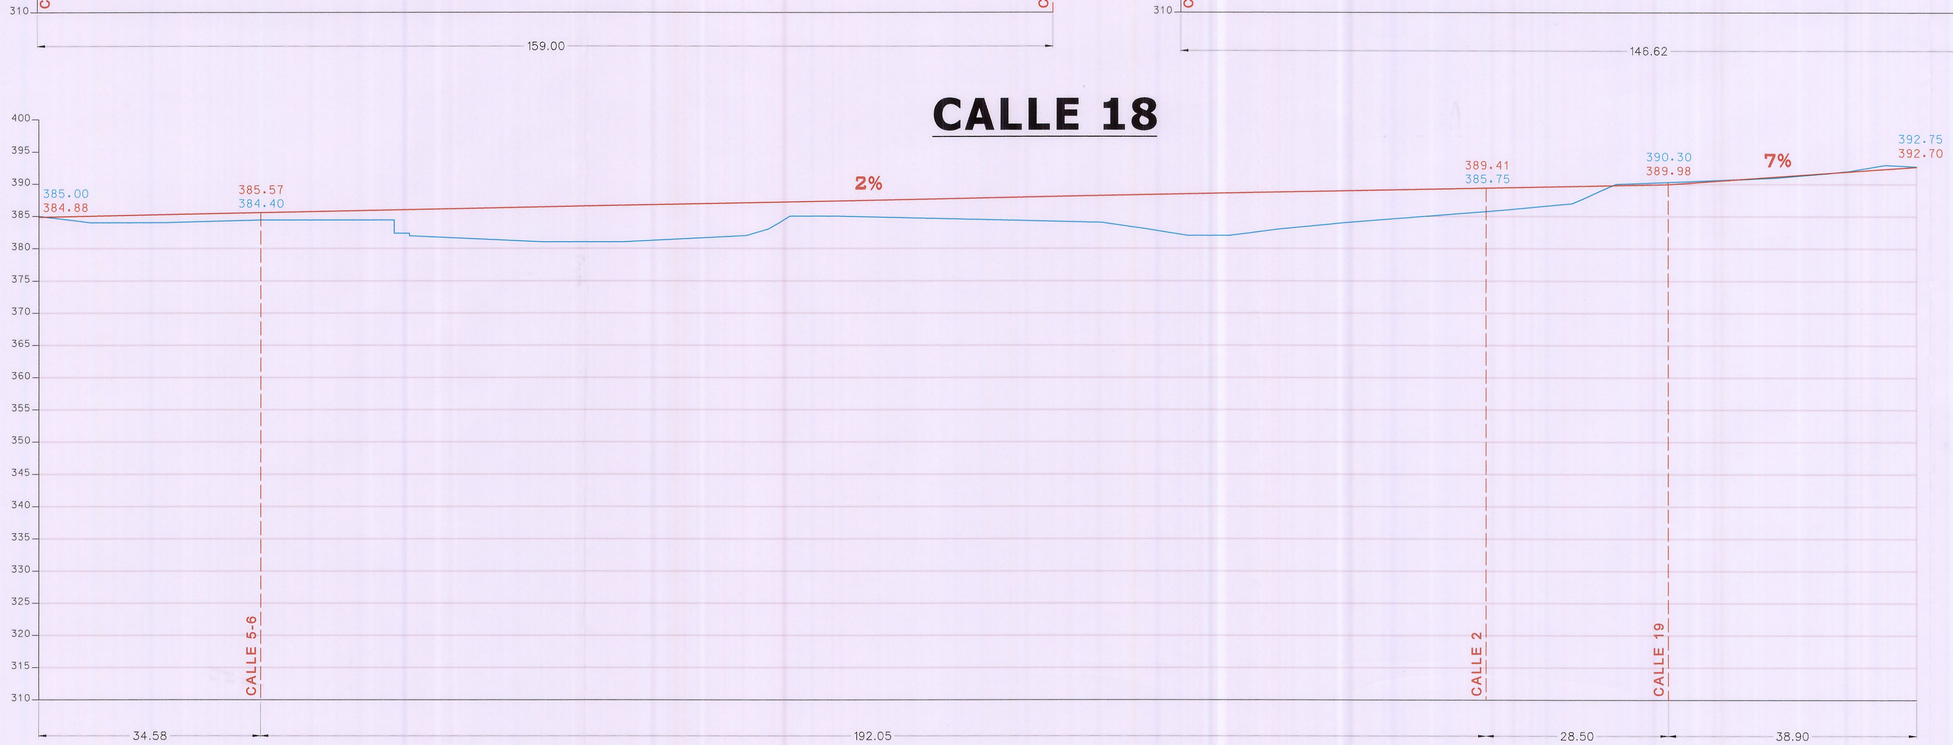

DILIGENCIA: Para hacer constar que el presente documento ha sido aprobado Definitivo por Ayto. Pleno 25.1.05 y confrontado este documento con el original se encuentra conforme.

4 MAR 2005

EL SECRETARIO GENERAL

APROBACION DEFINITIVA

GESTUR TENERIFE

PLAN PARCIAL LERCARO

VILLA DE LA OROTAVA

REFERENCIA:	ESCALA:	FECHA:	PLANO DE:
320/02	1/500	FEBRERO 2005	P.LONGITUD.CALLE 16-17-18-19.PEATONAL 1-2-3.

COLABORADORES:
JAVIER DOMINGUEZ DE TORRES ARQUITECTO
MARIA ISABEL GIL COLLADO ARQUITECTO TECNICO
ARGENTINA OLIVA GIL BIOLOGA
ANA MARIA RIVERO TRUJILLO GEOGRAFA

04-d

ARGEO SEMAN DIAZ
ARQUITECTO

JESUS ROMERO ESPEJA
ARQUITECTO

OFICINA DE ARQUITECTURA TRES SL

Rambla General Franco 127, Plt. baja - Santa Cruz de Tenerife DP. 38001
Telefonos 922281715, 922248112 - Fax 922248108 - Email: oa3@arquired.es