
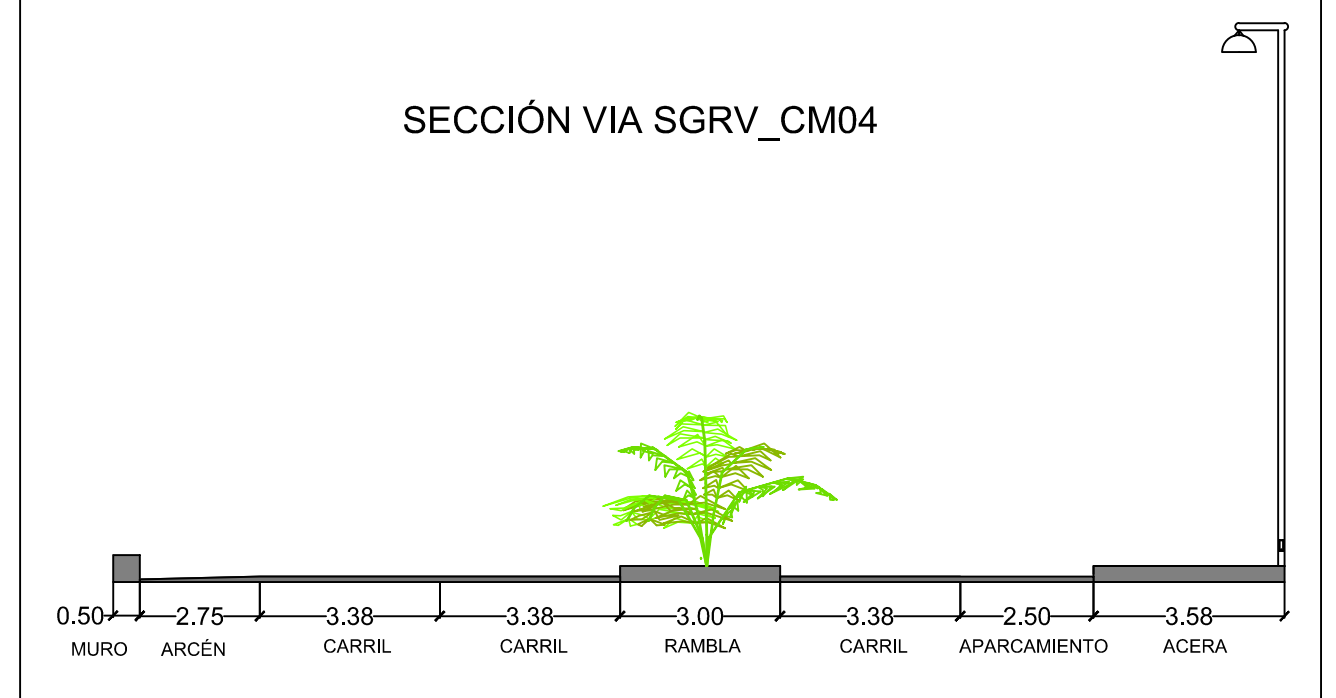


PLANTA VIA SGRV\_CM04 ESCALA 1:500

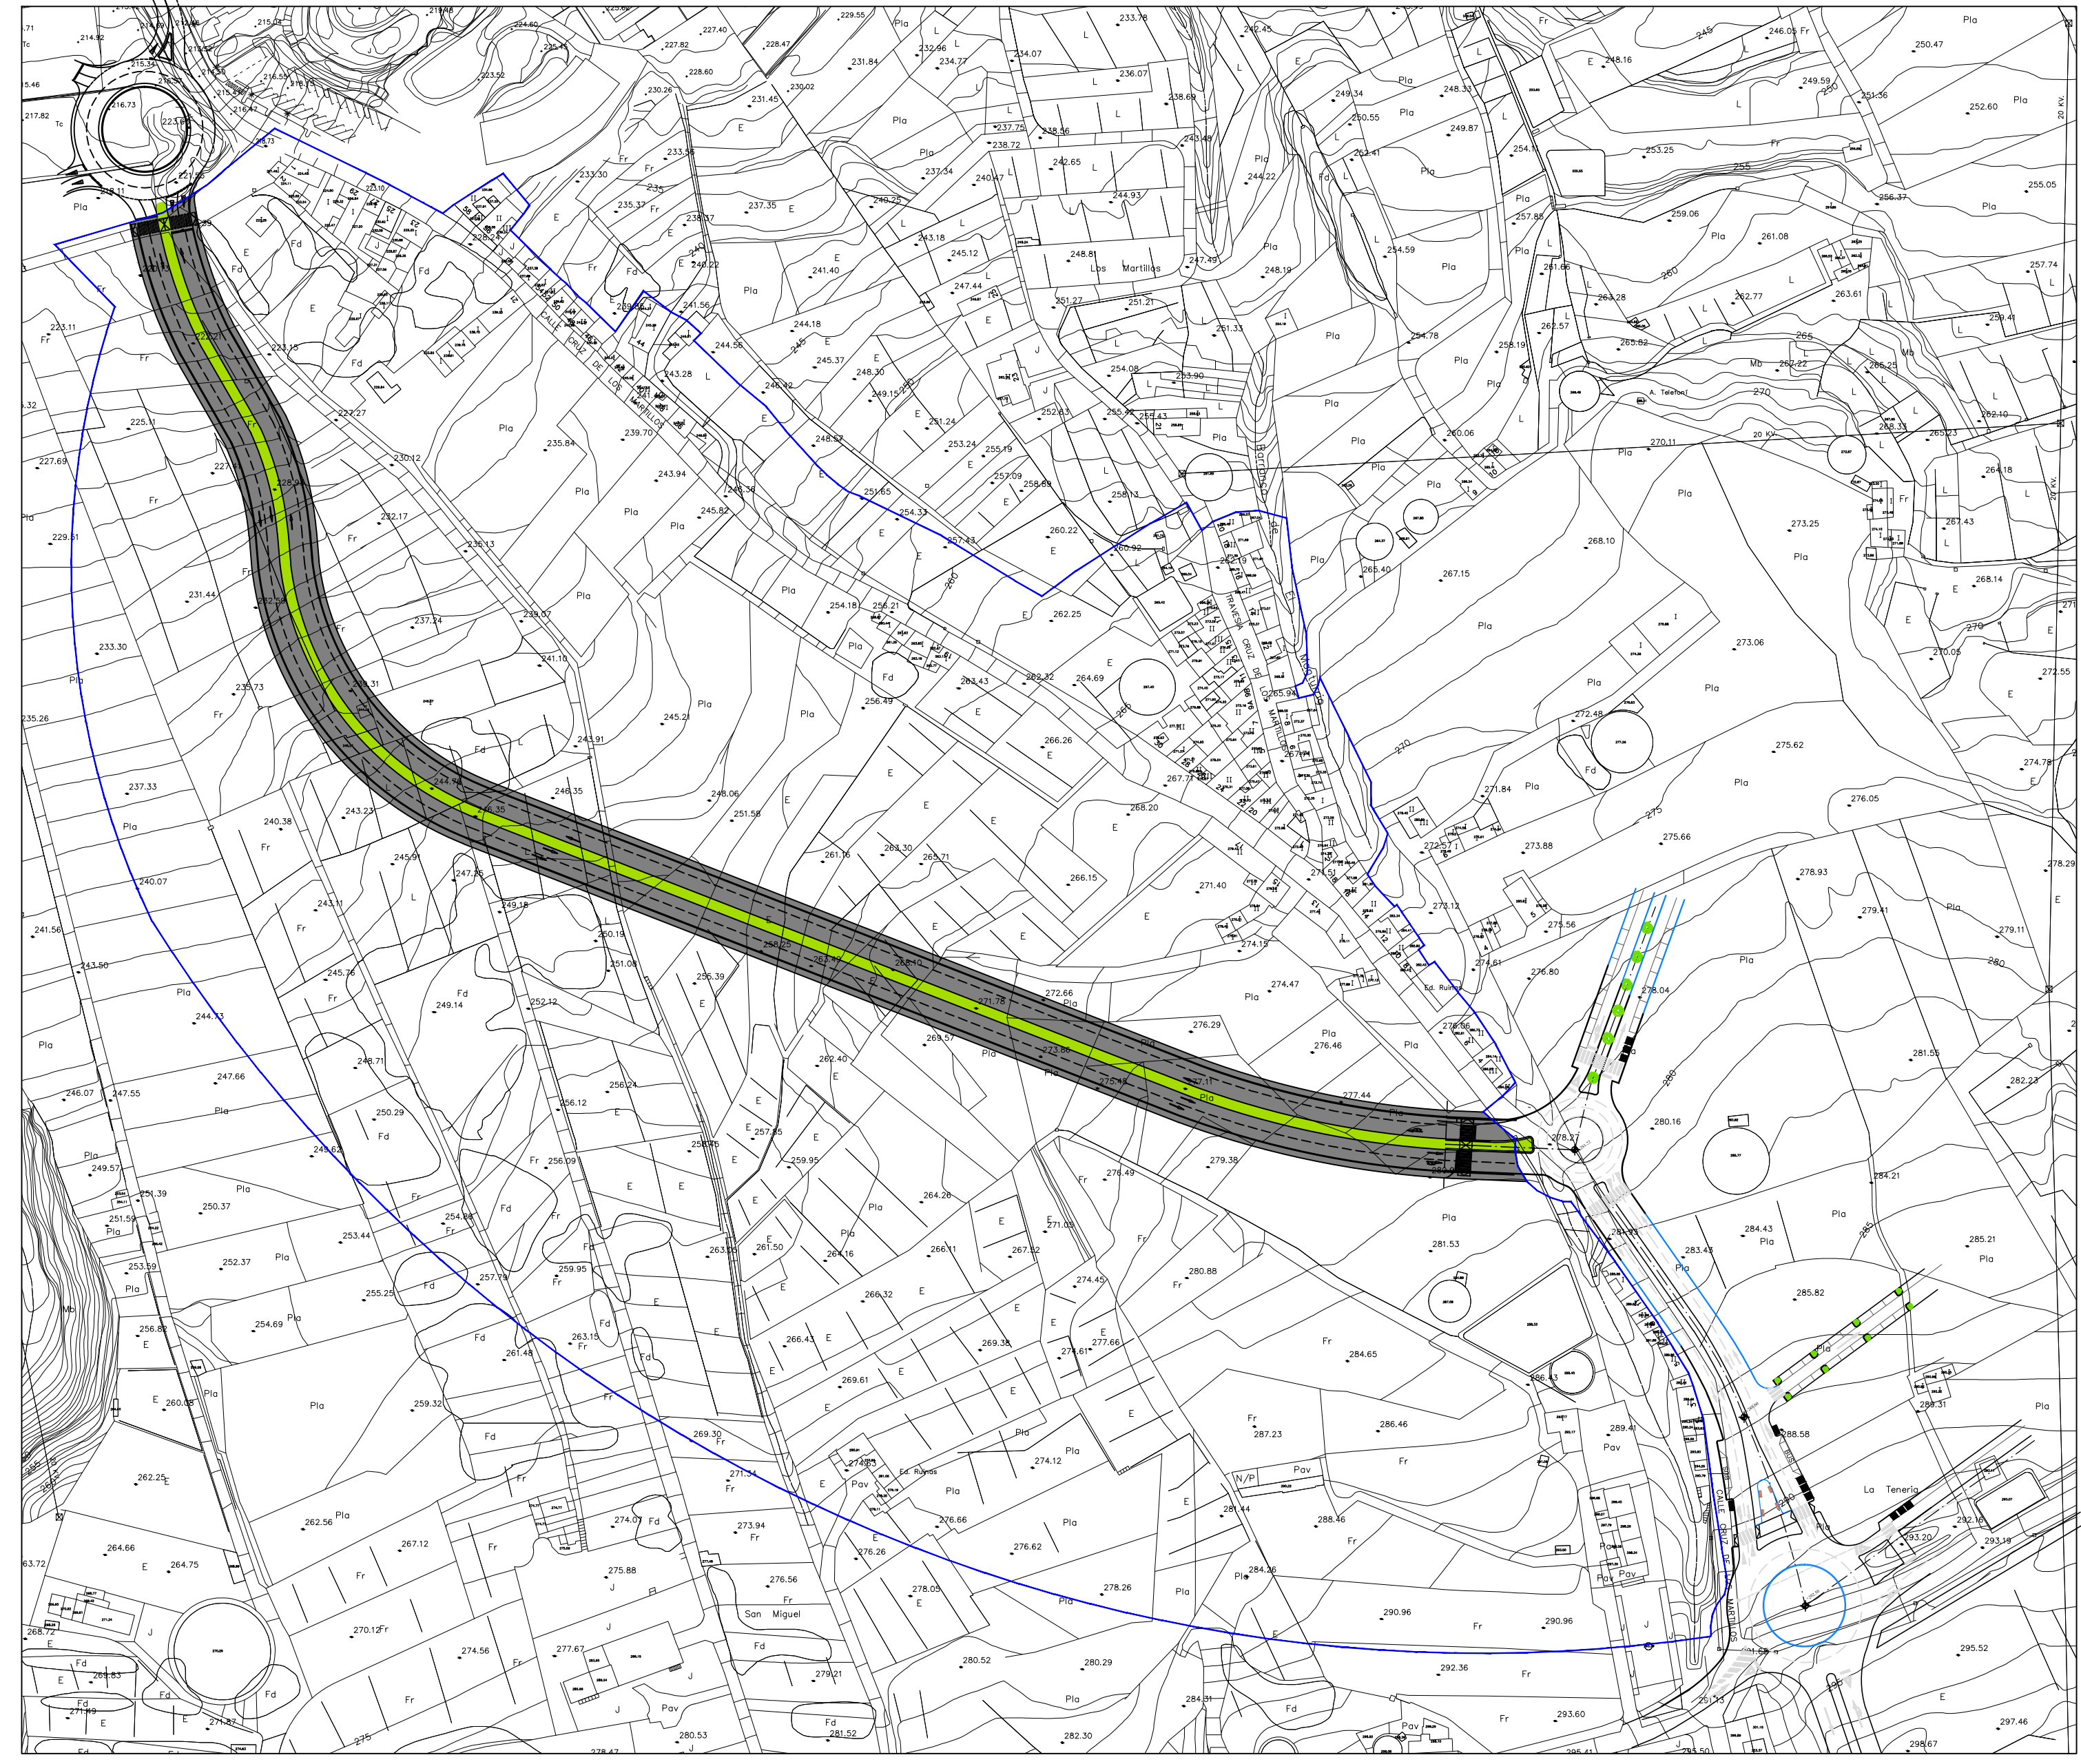

— TERRENO  
— RASANTE

**APROBACION DEFINITIVA**

PLANO DE:	PERFILES LONGITUDINALES	<b>7.2</b>
	<b>REVISION PARCIAL PGO LA ORTAVA</b>	
SITUACION:	SAN JERONIMO-CRUZ DE LOS MARTILLOS, LA ORTAVA	ESCALA 1/850
PROMOTOR:	AYUNTAMIENTO DE LA VILLA DE LA ORTAVA	2017
COLABORADORES:		

ARCE SEMAN DIAZ ARQUITECTO MARIA ISABEL GIL COLLADO ARQUITECTO-ARQUITECTO TECNICO

**OFICINA DE ARQUITECTURA TRES SLP**

Rambla de Santa Cruz 133, bajo - S/C de Tenerife DP.38001 - Tlf. 922 281715 - 248112 Fax 922 248108 // info@oa3sl.com