
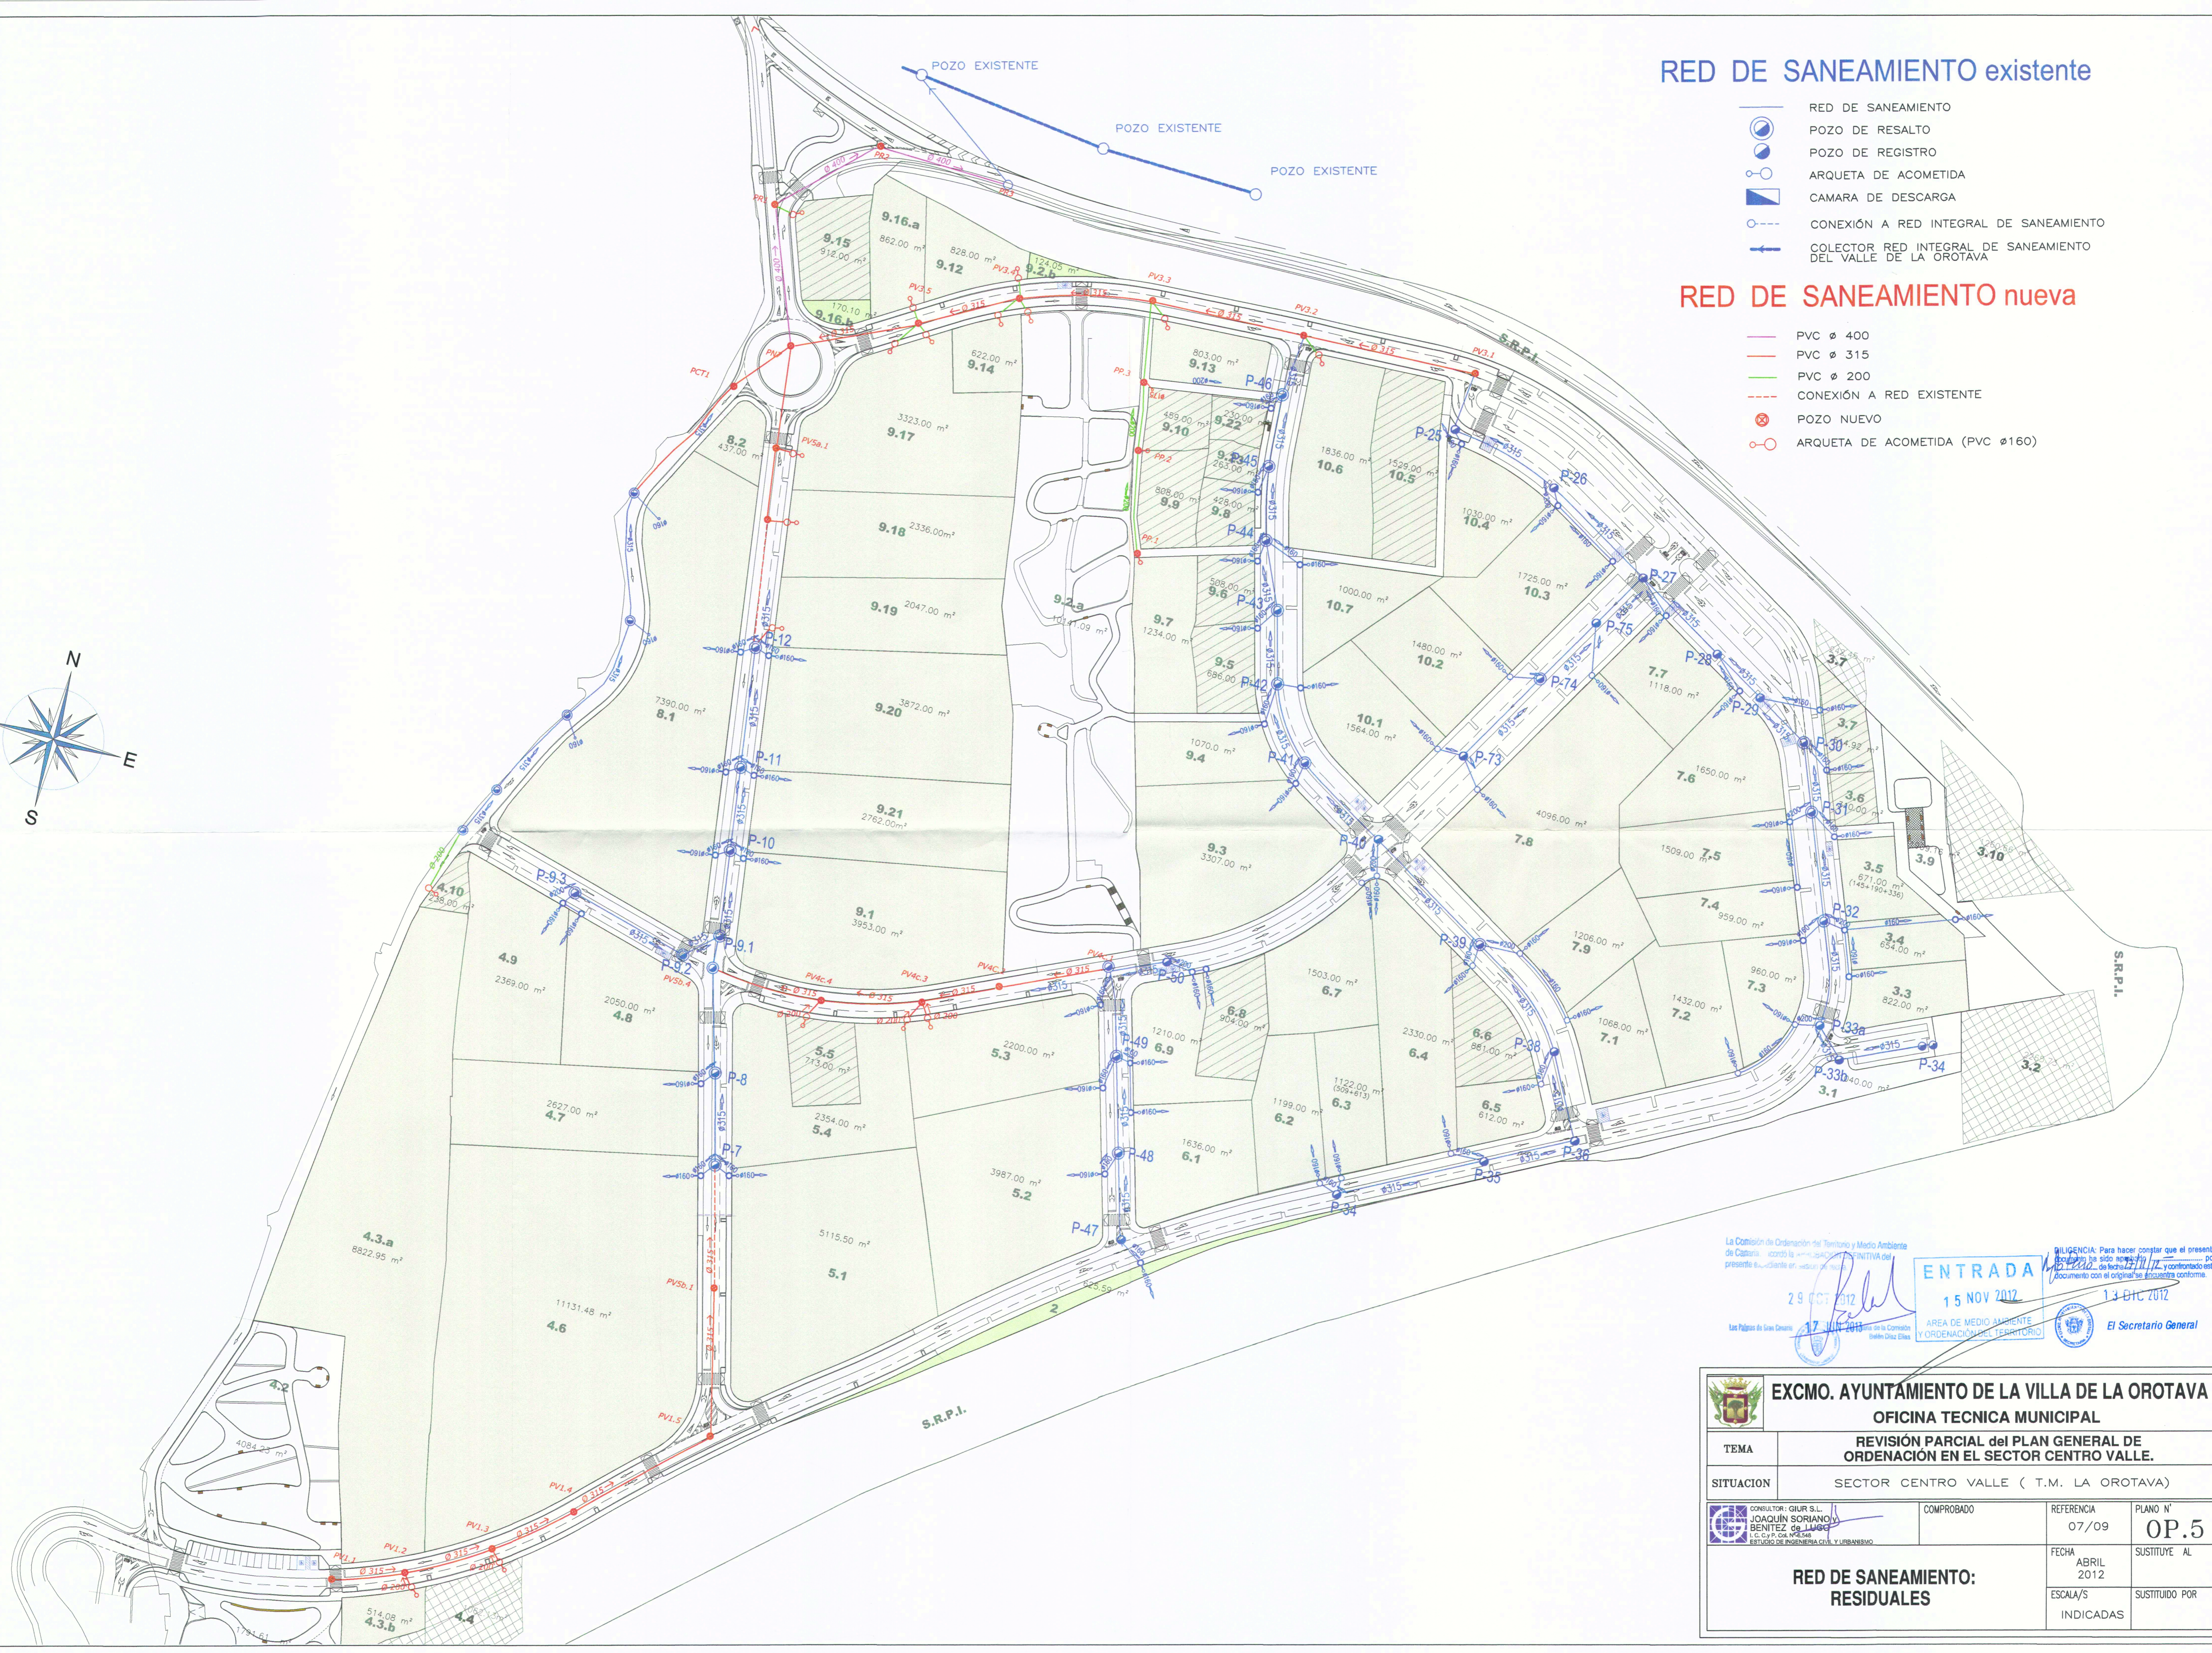


RED DE SANEAMIENTO existente

- RED DE SANEAMIENTO
- POZO DE RESALTO
- POZO DE REGISTRO
- ARQUETA DE ACOMETIDA
- CAMARA DE DESCARGA
- CONEXIÓN A RED INTEGRAL DE SANEAMIENTO
- COLECTOR RED INTEGRAL DE SANEAMIENTO DEL VALLE DE LA ORTAVA

RED DE SANEAMIENTO nueva

- PVC Ø 400
- PVC Ø 315
- PVC Ø 200
- CONEXIÓN A RED EXISTENTE
- POZO NUEVO
- ARQUETA DE ACOMETIDA (PVC Ø160)

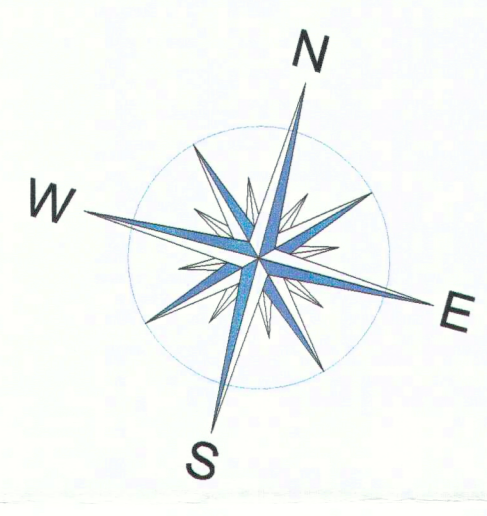

La Comisión de Ordenación del Territorio y Medio Ambiente de Catarán, a través de la COMISIÓN TÉCNICA MUNICIPAL del presente expediente de revisión del Plan General de Ordenación del Territorio, ha sido diligente en la revisión y controlado este documento con el original se encuentra conforme.

ENTRADA
15 NOV 2012

29 OCT 2012

13 DIC 2012

El Secretario General

EXCMO. AYUNTAMIENTO DE LA VILLA DE LA ORTAVA			
OFICINA TECNICA MUNICIPAL			
TEMA	REVISIÓN PARCIAL del PLAN GENERAL DE ORDENACIÓN EN EL SECTOR CENTRO VALLE.		
SITUACION	SECTOR CENTRO VALLE (T.M. LA ORTAVA)		
CONSULTOR: GIUR S.L. JOAQUÍN SORIANO BENÍTEZ de LUCA	COMPROBADO	REFERENCIA	PLANO N°
ESTUDIO DE INGENIERIA CIVIL Y URBANISMO		07/09	OP.5
RED DE SANEAMIENTO: RESIDUALES		FECHA	SUSTITUYE AL
		ABRIL 2012	
		ESCALA/S	SUSTITUIDO POR
		INDICADAS	