


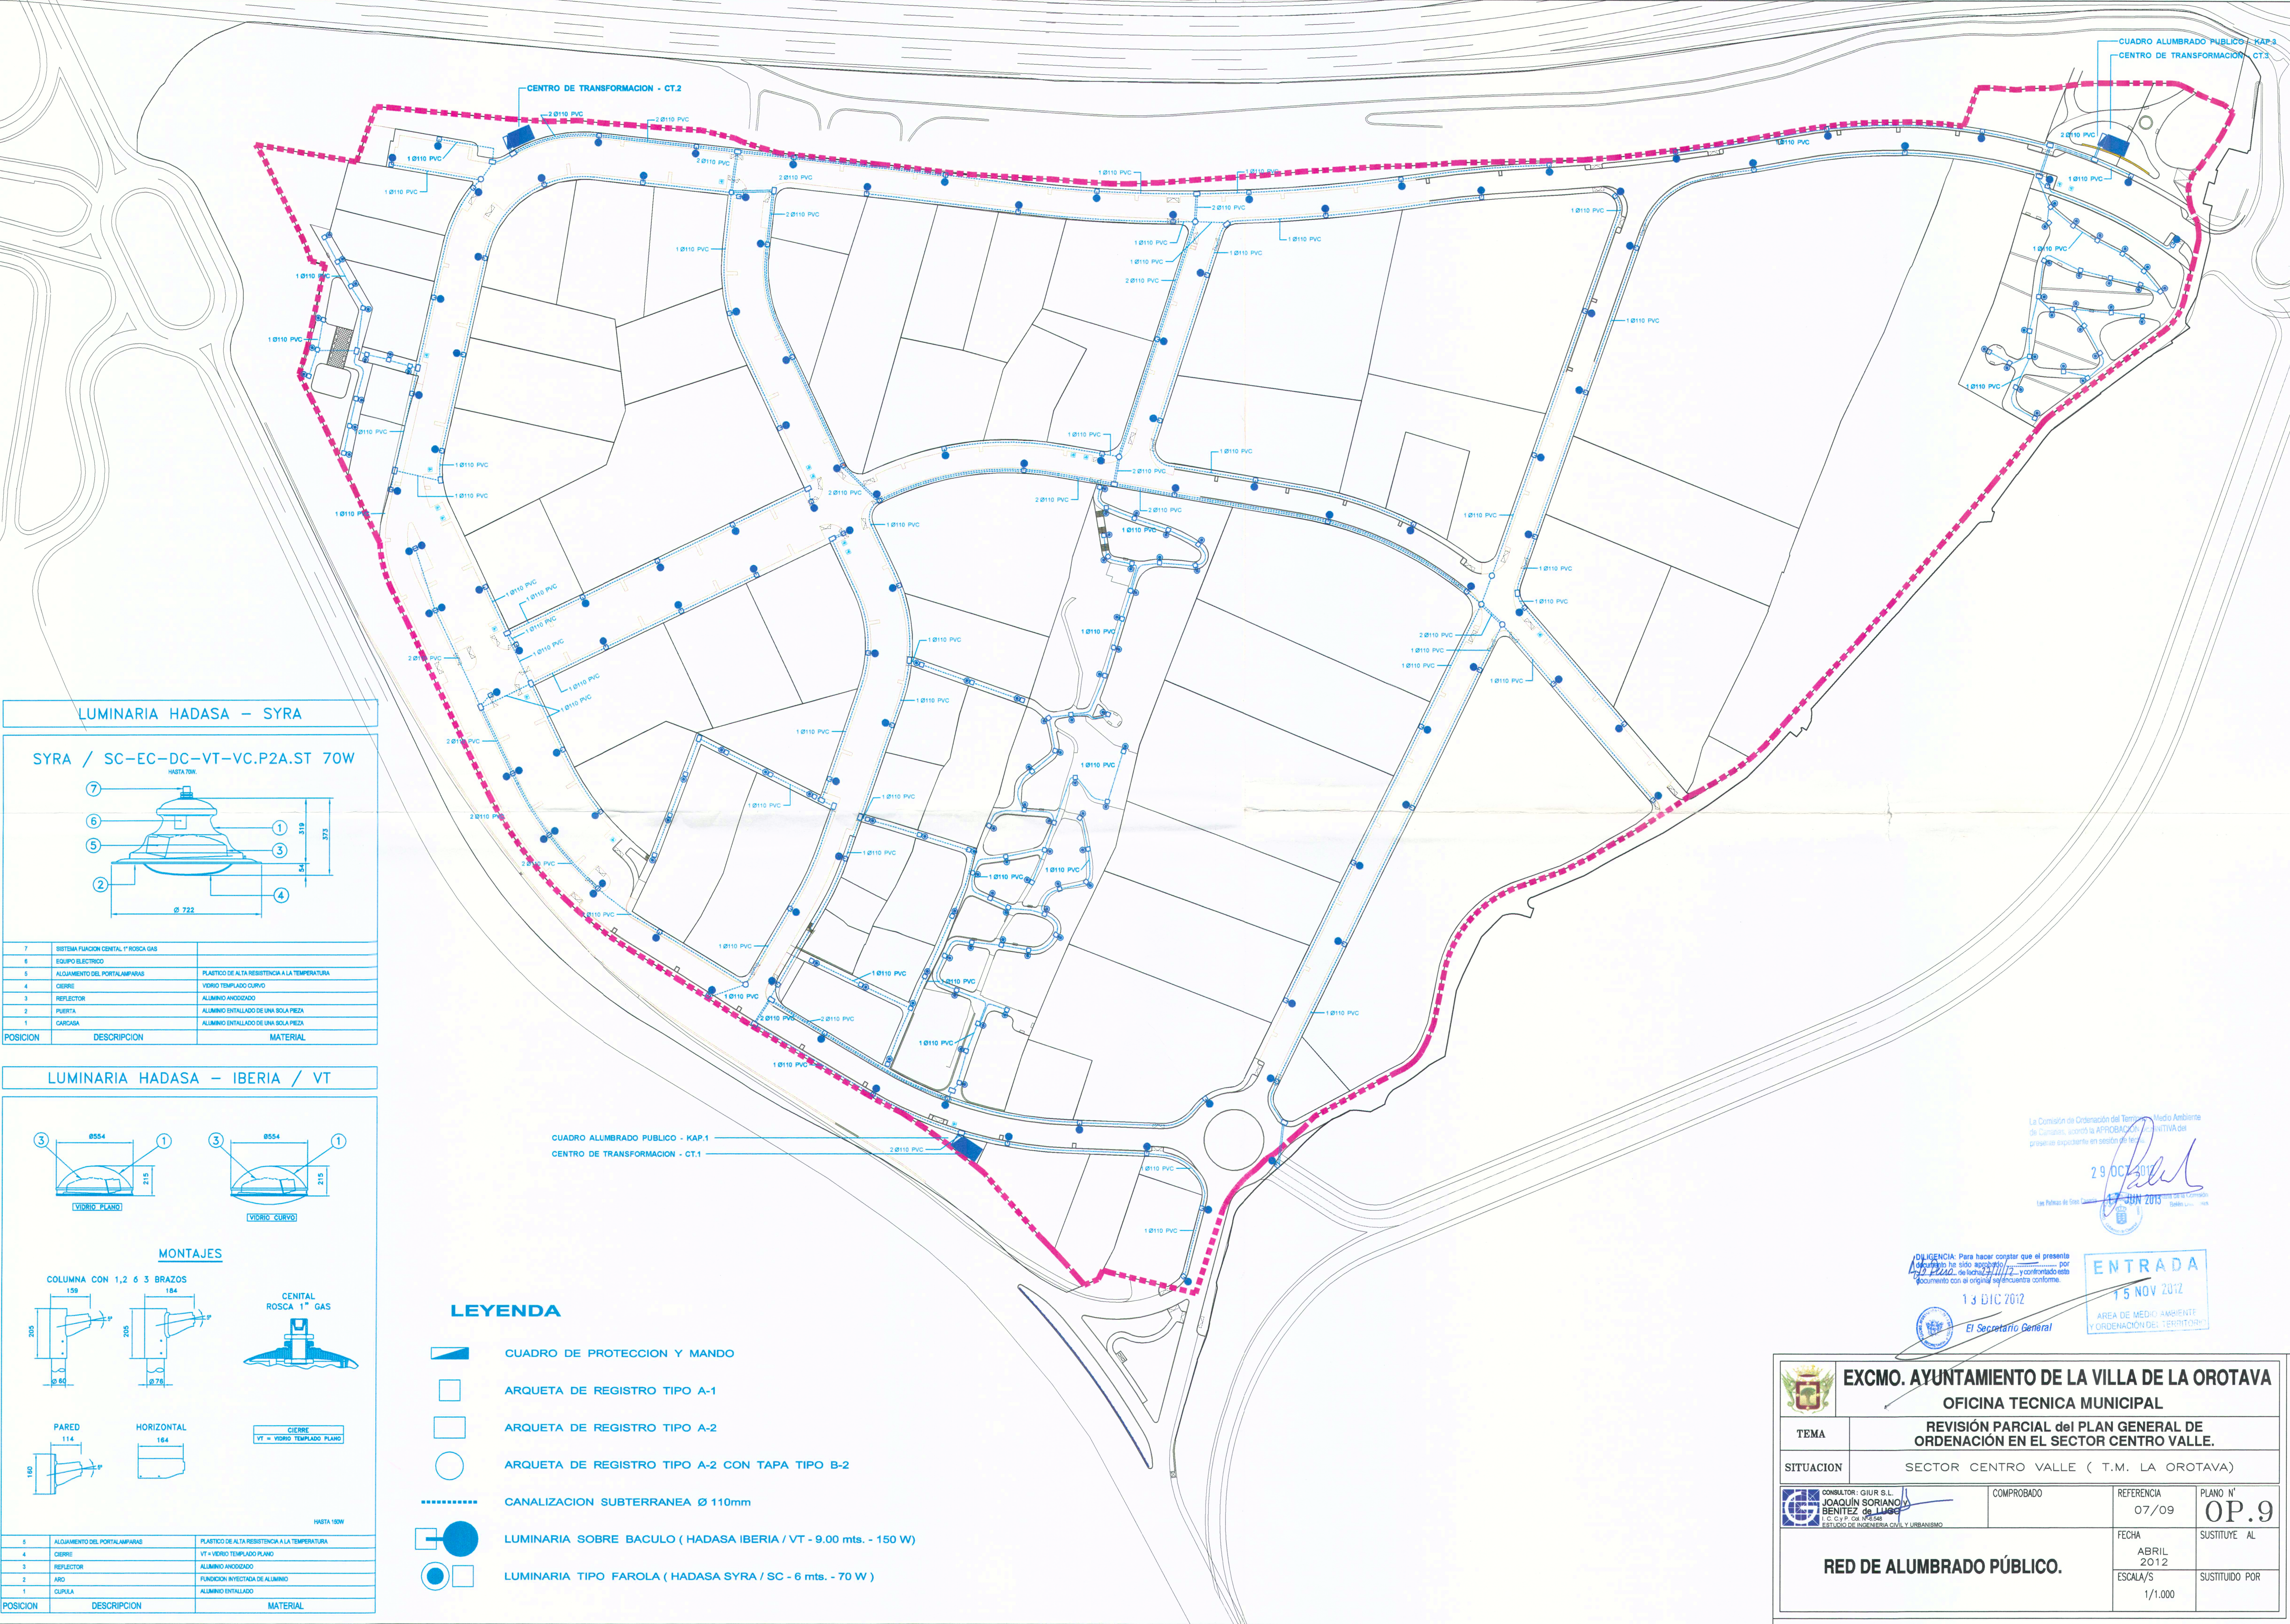

LUMINARIA HADASA - SYRA

SYRA / SC-EC-DC-VT-VC.P2A.ST 70W

HASTA 70W.

POSICION	DESCRIPCION	MATERIAL
7	SISTEMA FIJACION CENTRAL 1" ROSCA GAS	
6	EQUIPO ELECTROICO	
5	ALUMINIO DEL PORTALAMPARAS	PLASTICO DE ALTA RESISTENCIA A LA TEMPERATURA
4	CERRIE	VIDRIO TEMPLADO CURVO
3	REFLECTOR	ALUMINIO ANODIZADO
2	PUERTA	ALUMINIO ENTALLADO DE UNA SOLA PIEZA
1	CARCASA	ALUMINIO ENTALLADO DE UNA SOLA PIEZA

LUMINARIA HADASA - IBERIA / VT

VIDRIO PLANO

VIDRIO CURVO

MONTAJES

COLUMNA CON 1, 2, 3, 6 BRAZOS

PARED

HORIZONTAL

CERRIE

VT = VIDRIO TEMPLADO PLANO

HASTA 150W

POSICION	DESCRIPCION	MATERIAL
5	ALUMINIO DEL PORTALAMPARAS	PLASTICO DE ALTA RESISTENCIA A LA TEMPERATURA
4	CERRIE	VT = VIDRIO TEMPLADO PLANO
3	REFLECTOR	ALUMINIO ANODIZADO
2	ARGO	FUNDICION INYECTADA DE ALUMINIO
1	CURULA	ALUMINIO ENTALLADO

- LEYENDA**
- CUADRO DE PROTECCION Y MANDO
 - ARQUETA DE REGISTRO TIPO A-1
 - ARQUETA DE REGISTRO TIPO A-2
 - ARQUETA DE REGISTRO TIPO A-2 CON TAPA TIPO B-2
 - CANALIZACION SUBTERRANEA Ø 110mm
 - LUMINARIA SOBRE BACULO (HADASA IBERIA / VT - 9.00 mts. - 150 W)
 - LUMINARIA TIPO FAROLA (HADASA SYRA / SC - 6 mts. - 70 W)

La Comisión de Ordenación del Territorio y Medio Ambiente de la Villa de la Orotava, acordó la APROBACIÓN definitiva del presente expediente en sesión de fecha:

29 OCT 2012

13 JUN 2013

El Secretario General

DILIGENCIA: Para hacer constar que el presente documento ha sido suscrito por el Sr. JOAQUÍN SORIANO BENÍTEZ de LUCA, C.C.P. nº 14548, DUEÑO DE INGENIERIA CIVIL Y URBANISMO.

13 DIC 2012

El Secretario General

ENTRADA

15 NOV 2012

AREA DE MEDIO AMBIENTE Y ORDENACIÓN DEL TERRITORIO

EXCMO. AYUNTAMIENTO DE LA VILLA DE LA OROTAVA			
OFICINA TECNICA MUNICIPAL			
TEMA	REVISIÓN PARCIAL del PLAN GENERAL DE ORDENACIÓN EN EL SECTOR CENTRO VALLE.		
SITUACION	SECTOR CENTRO VALLE (T.M. LA OROTAVA)		
CONSULTOR: GIUR S.L.	COMPROBADO	REFERENCIA	PLANO N°
JOAQUÍN SORIANO BENÍTEZ de LUCA		07/09	OP.9
FECHA		SUSTITUYE AL	
ABRIL 2012		SUSTITUYE AL	
ESCALA/S		SUSTITUIDO POR	
1/1.000		SUSTITUIDO POR	