





Aprobado definitivamente por la Comisión de Ordenación del Territorio y Medio Ambiente de Canarias mediante acuerdo de fecha: 16 OCT. 2008


Juan Diego Hernández Domínguez

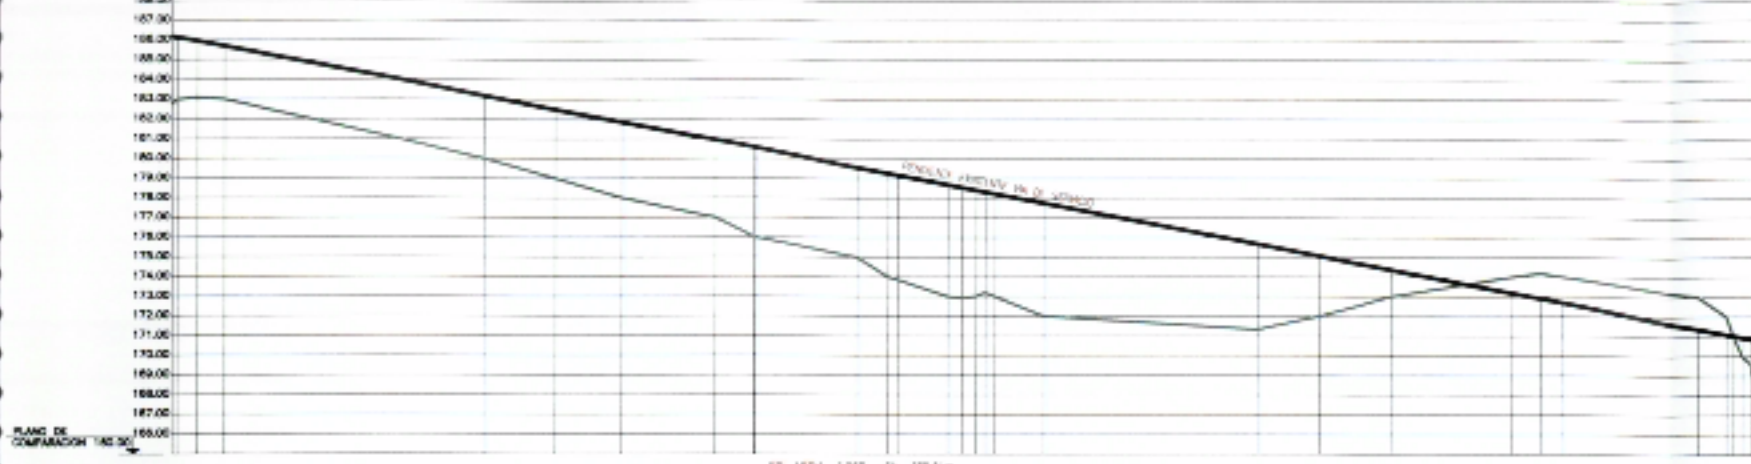



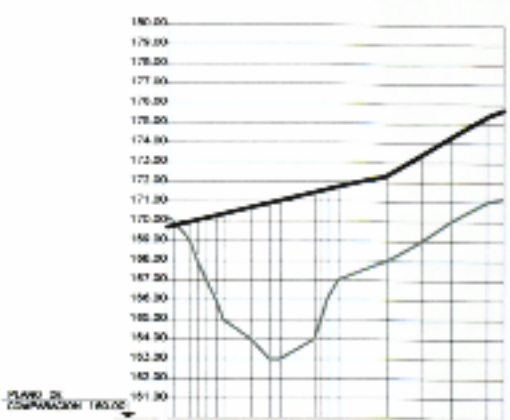



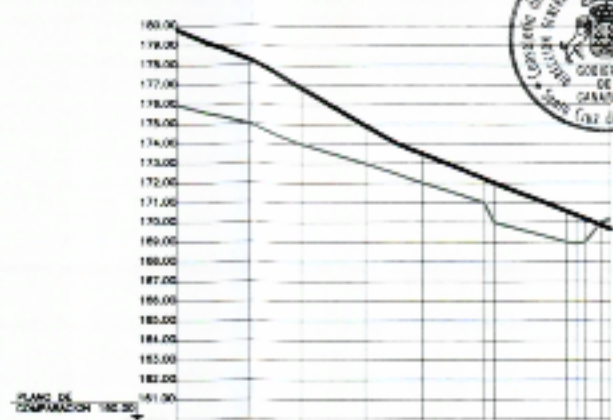


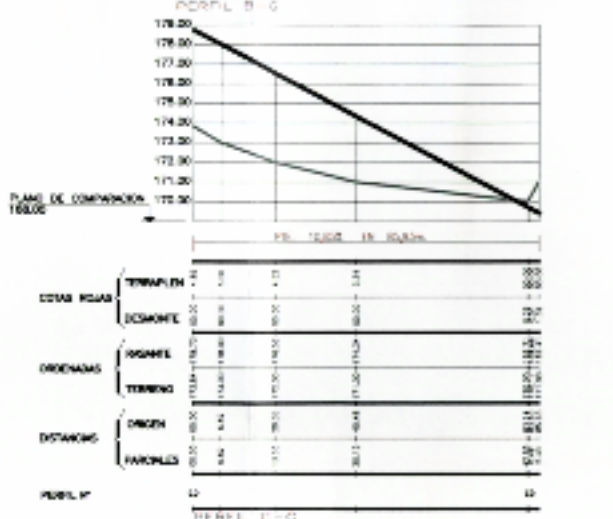



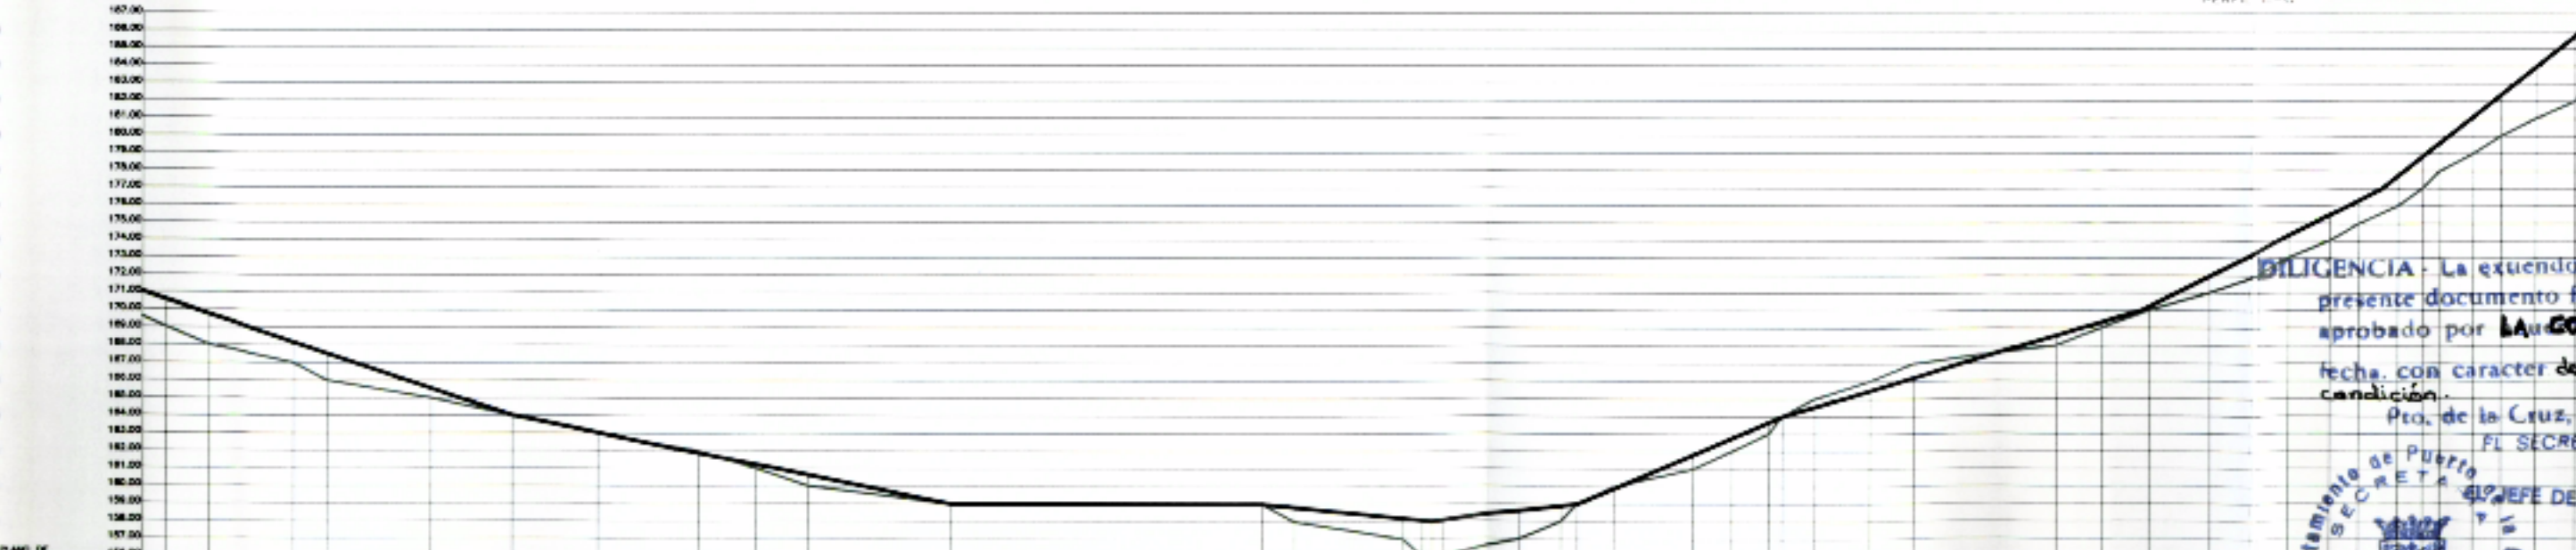


**BILIGENCIA** - La exento para hacer constar que en presente documento forma parte del expediente aprobado por **LA COMISIÓN DE C/16/2008** fecha con carácter definitivo cumplimentando su condición. Pto. de la Cruz, 29 OCT. 2008  
**EL SECRETARIO GENERAL**  
**EL JEFE DEL SERVICIO DE URBANISMO**

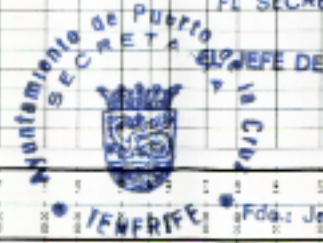

**REVISION PARCIAL**

P.G.O.U. PUERTO DE LA CRUZ  
 SITUACION AREA PIEDRA REDONDA PUERTO DE LA CRUZ TENERIFE

ORDENACION GENERAL RASMI

ESTUDIO JALVO  
 ESCALA: 1:2000  
 V: 1:400  
 FECHA: OCTUBRE 2008