




SECCION 11:

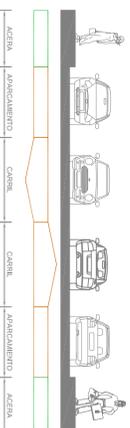


SECCION 12:

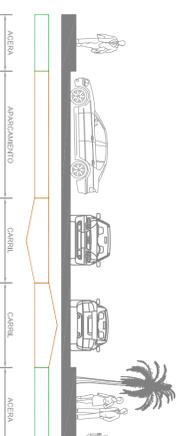


SECCION 13:

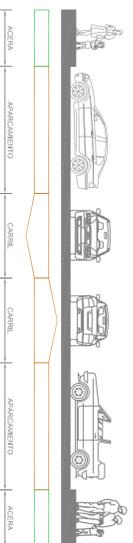


SECCION 14:

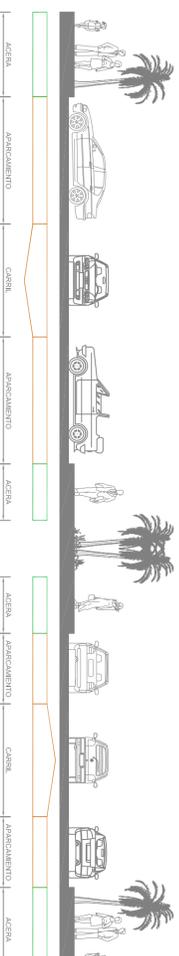


SECCION 15:

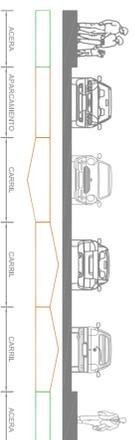


SECCION 16:

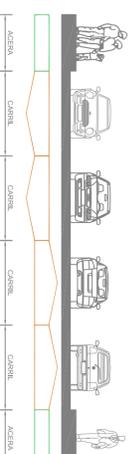


SECCION 17:

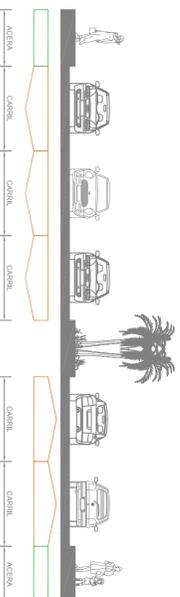



SECCION 18:

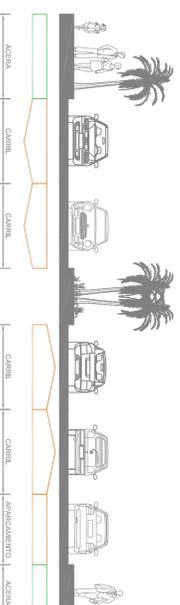

SECCION 19:

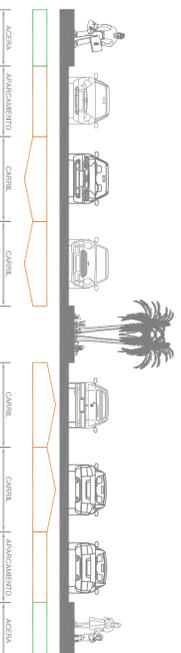

SECCION 20:

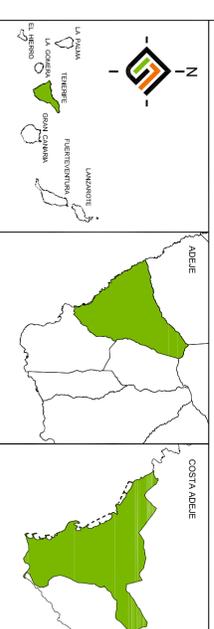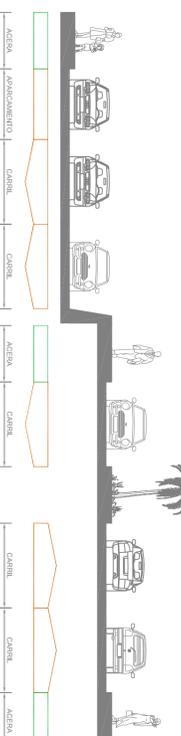

Plan de modernización, mejora e incremento de la competitividad de Costa Adeje, Adeje, Tenerife

MAPA PLAN: MAPA PLAN: EM-10 b
 ESCALA: 1:125
 REDACTOR: EQUIPO TÉCNICO DE GESPLAN
 ESTUDIO DE MOVILIDAD URBANA
 SECCIONES TIPO
 2/2