



PARCELA RT-7C. SEGÚN PMM (PLAN DE MODERNIZACIÓN Y MEJORA)

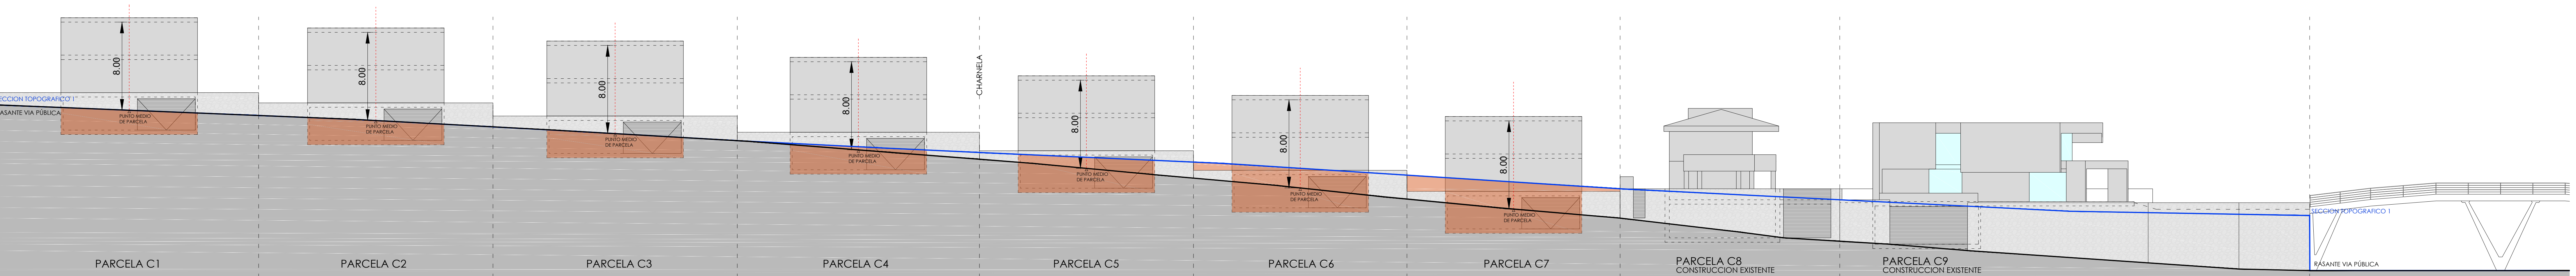


ALZADO VIA PUBLICA E:1/200

PARCELA RT7-C. SEGÚN ED (ESTUDIO DE DETALLE)

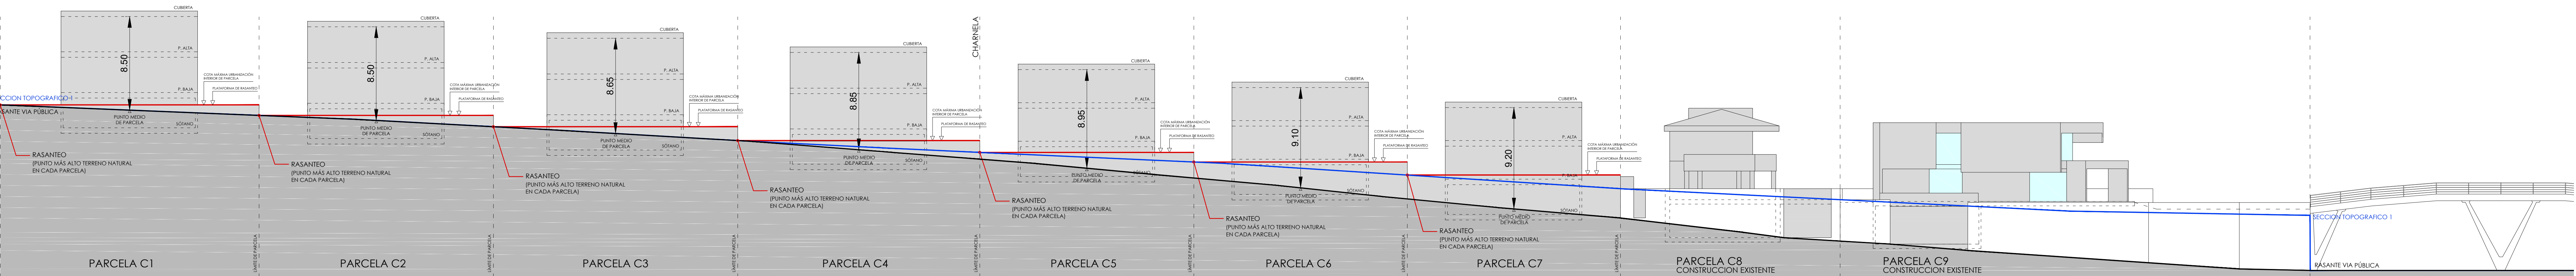

ALZADO VIA PUBLICA E:1/200

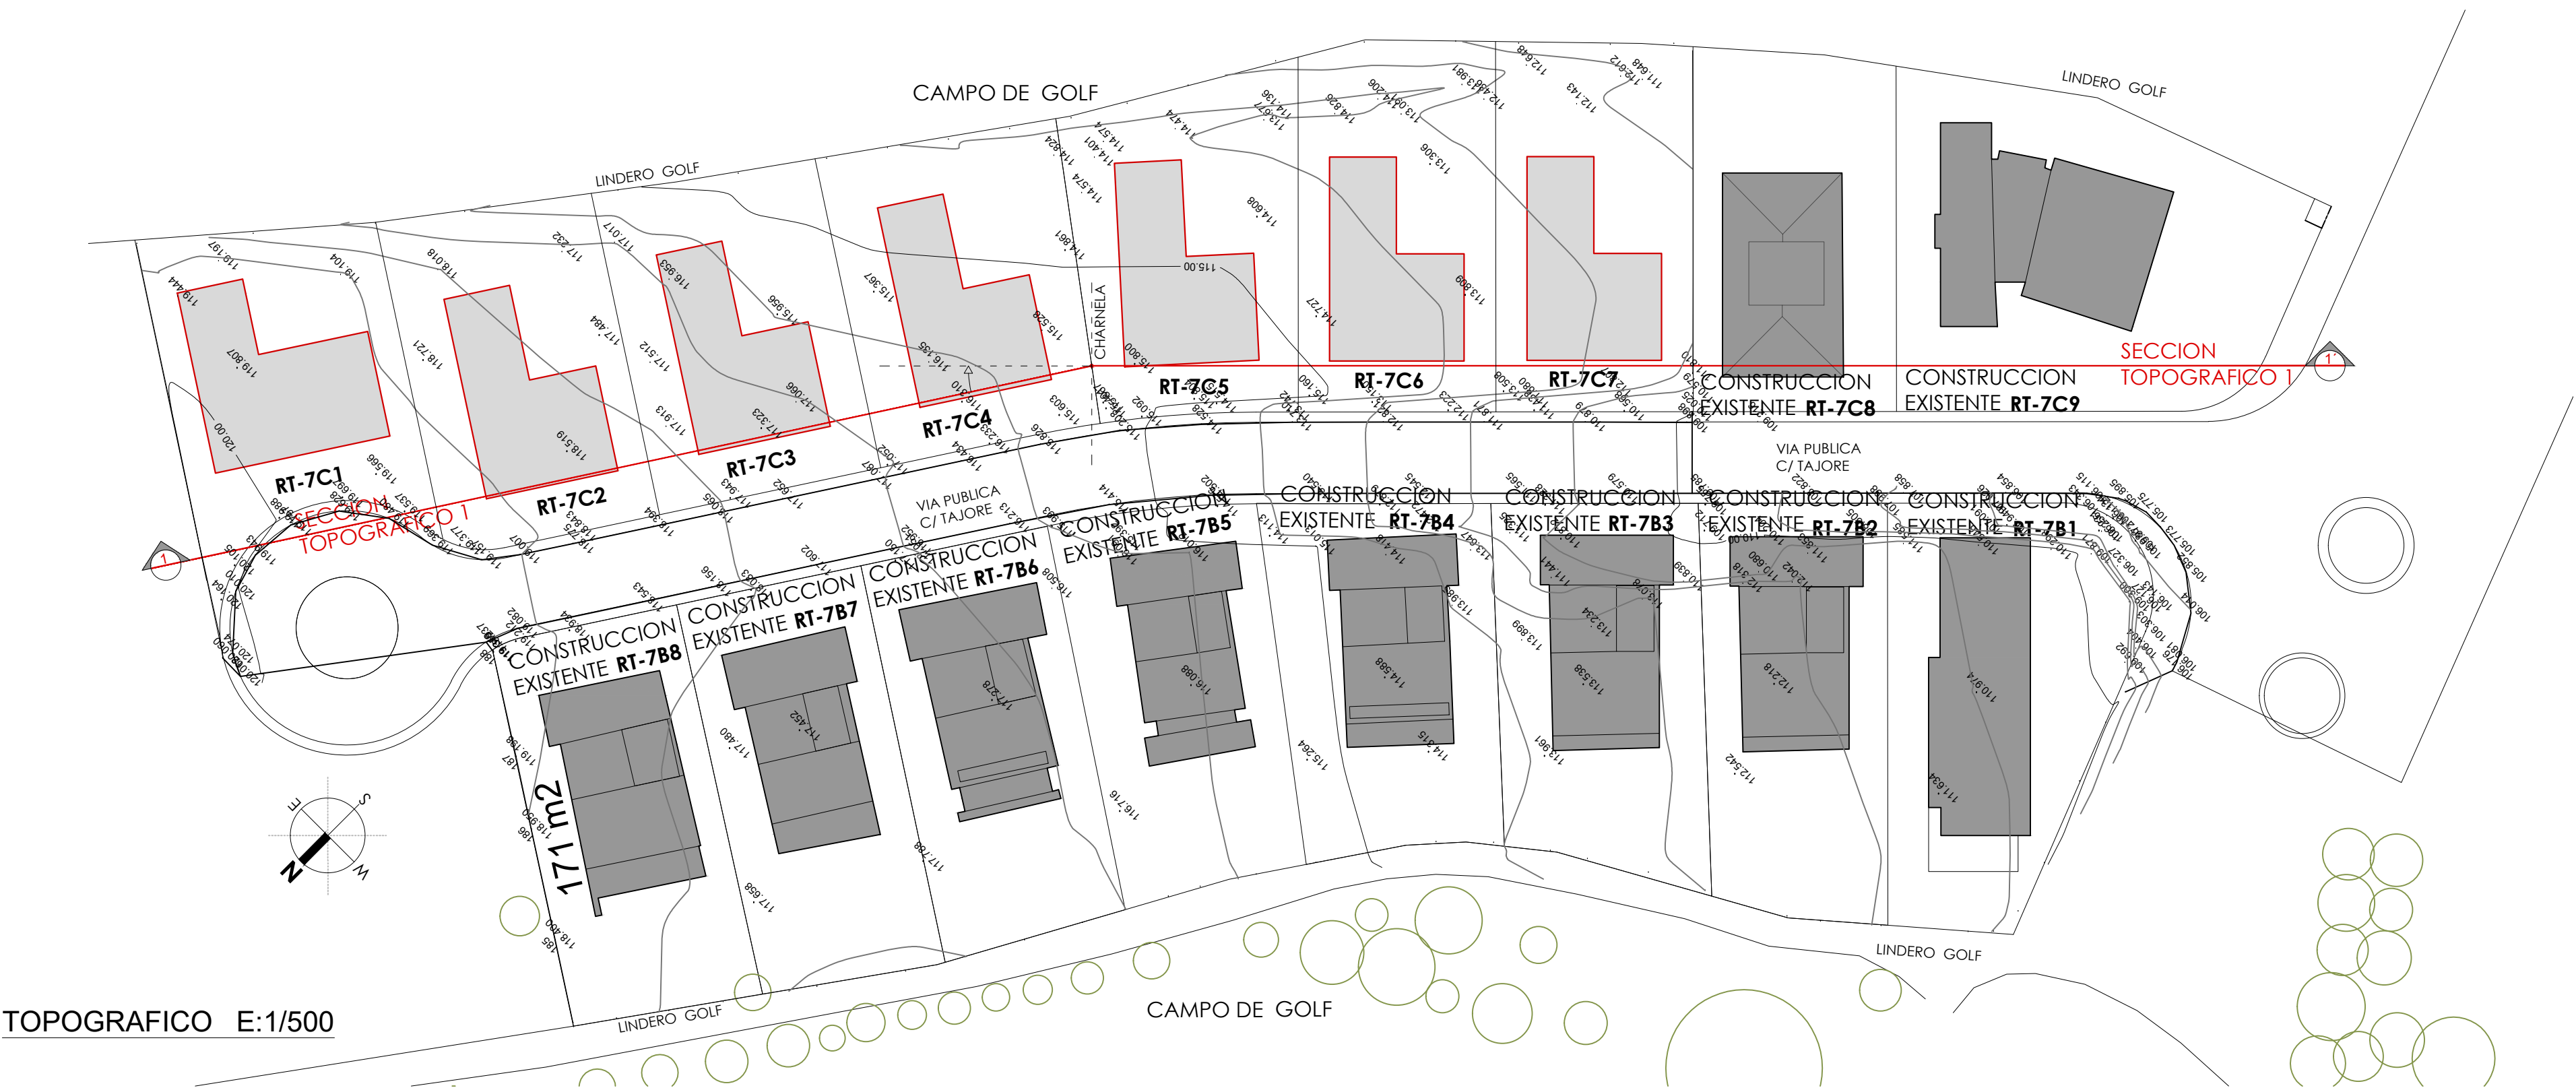

TOPOGRAFICO E:1/500

4785

EL PRESENTE DOCUMENTO ES COPIA DE SU ORIGINAL DEL QUE ES AUTOR EL ARQUITECTO D. TEOTIMO RODRIGUEZ HERMOSO. SU UTILIZACIÓN TOTAL O PARCIAL, ASI COMO CUALQUIER REPRODUCCIÓN O CESIÓN A TERCEROS, REQUERIRÁ LA PREVIA AUTORIZACIÓN EXPRESA DE SU AUTOR, QUEDANDO EN TODO CASO PROHIBIDA CUALQUIER MODIFICACIÓN UNILATERAL DE LA MISMA.

LEYENDA

-  RASANTE VIA PÚBLICA
 SECCIÓN TOPOGRÁFICO 1-1'
 COTA MÁXIMA URBANIZACIÓN INTERIOR DE PARCELA
 DESMONTE DE TERRENO NATURAL

PROYECTO:

**ESTUDIO DE DETALLE EN EL
ÁMBITO DE LAS PARCELAS RT7C1,
RT7C2, RT7C3, RT7C4, RT7C5,
RT7C6 Y RT7C7 DEL SECTOR SO9
(PARTE DE LA PIEZA N° 04032 PMM
LA CALETA-PLAYA
PARAÍSO-CALLAO SALVAJE)**


SITUACION: CALLE TAJORE S/N ZONA S9-2, SECTOR S09 BCO. LAS TORRES. ADEJE	PROMOTOR: ARTHECTÓNICA TIERRA DEL FUEGO S.L.
---	--

PLANO

ALZADO CALLE
PARCELA RT-7C

FECHA:	ESCALA:	Nº
01/2021	1:200	ED02

TEOTIMO RODRIGUEZ HERMOSO
ARQUITECTO

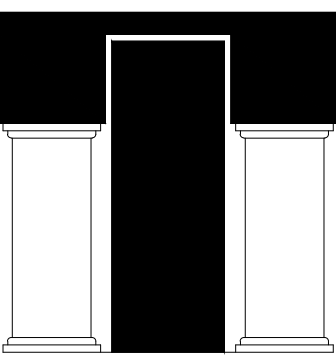

ROHER
ARQUITECTURA Y URBANISMO

VDA. 25 DE JULIO Nº 21 - S/C DE TENERIFE - ISLAS CANARIA
 TELEFONO: 922 27 94 12 /16 - FAX: 922 28 41 55
 email: teotimo@teotimoarquitecto.com