
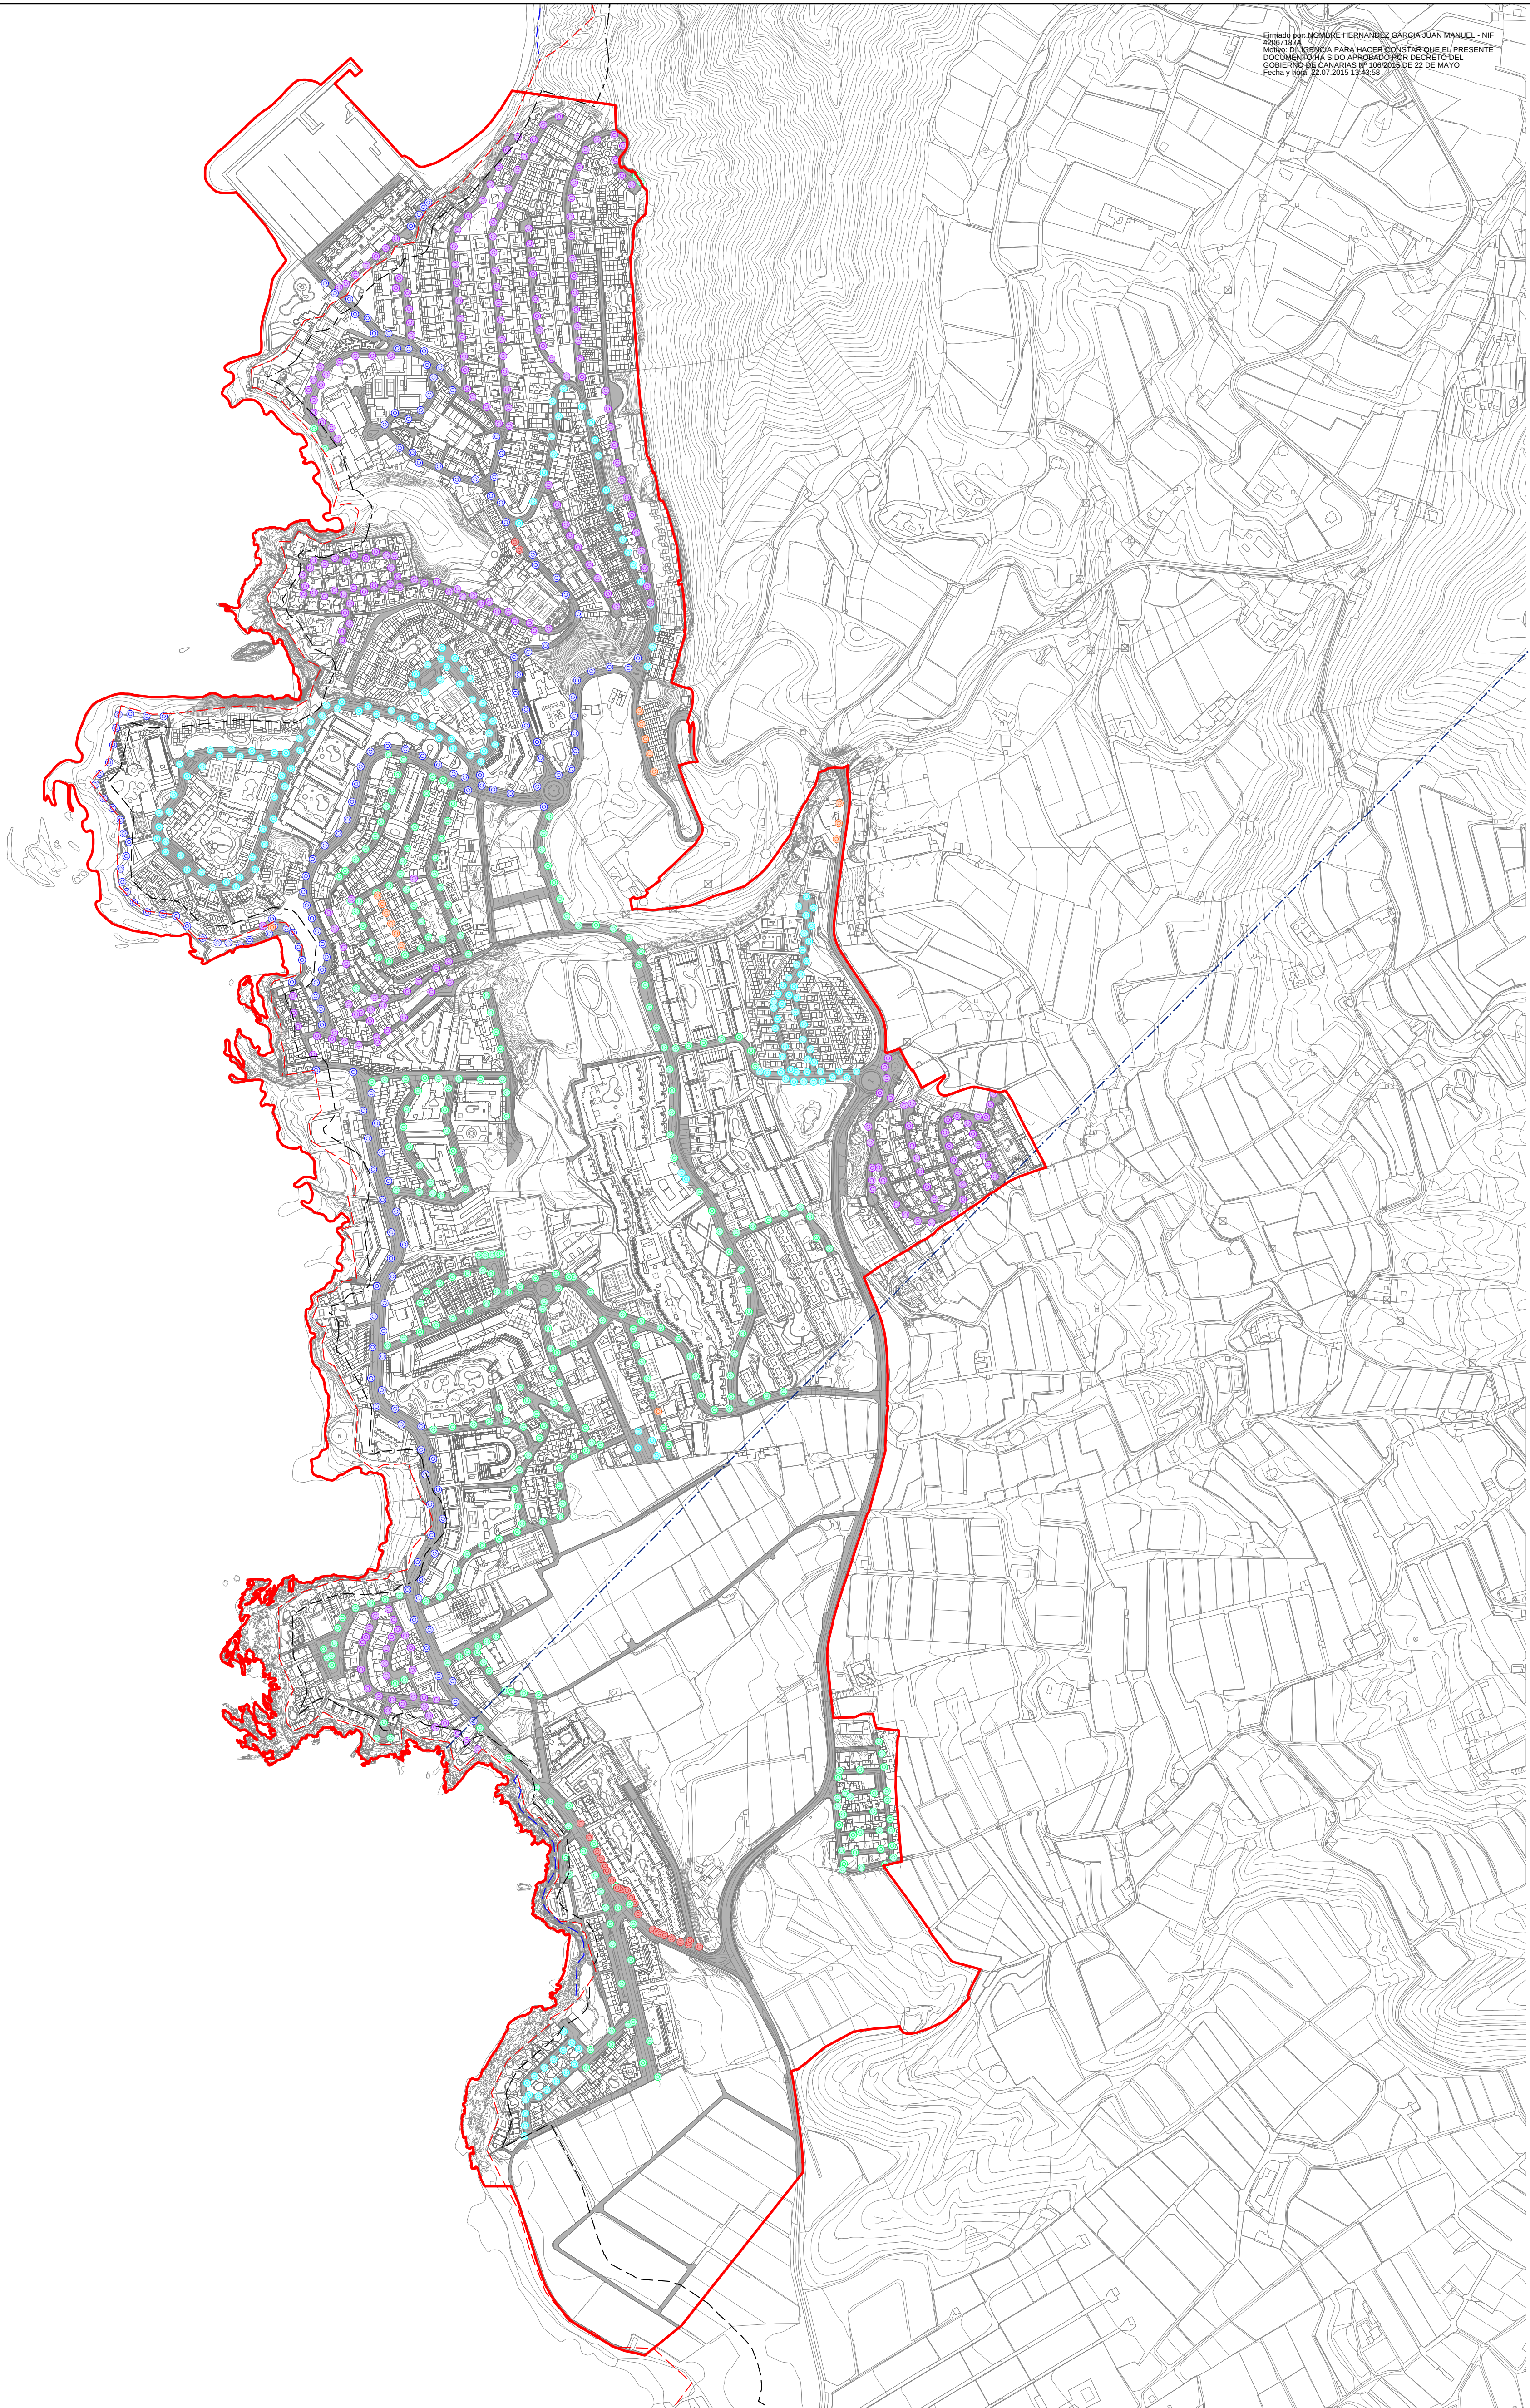
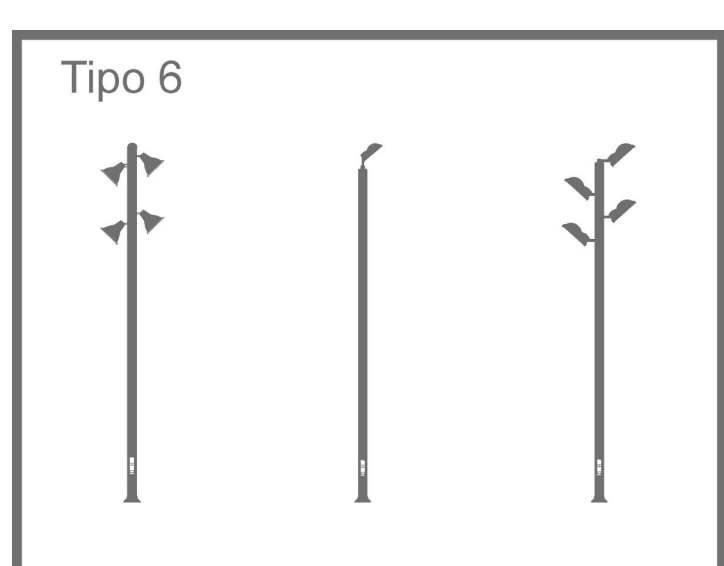
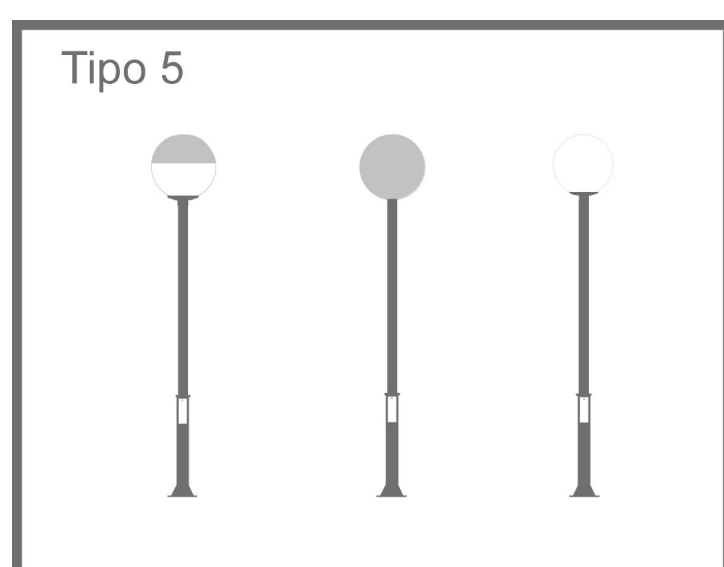
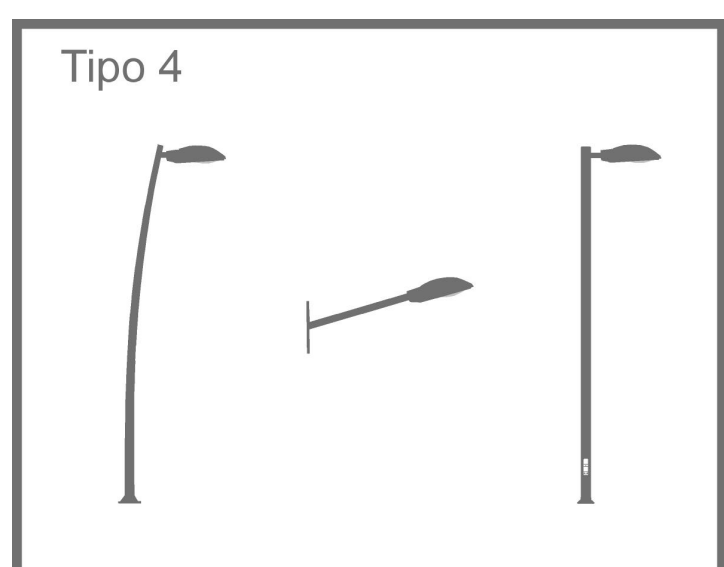
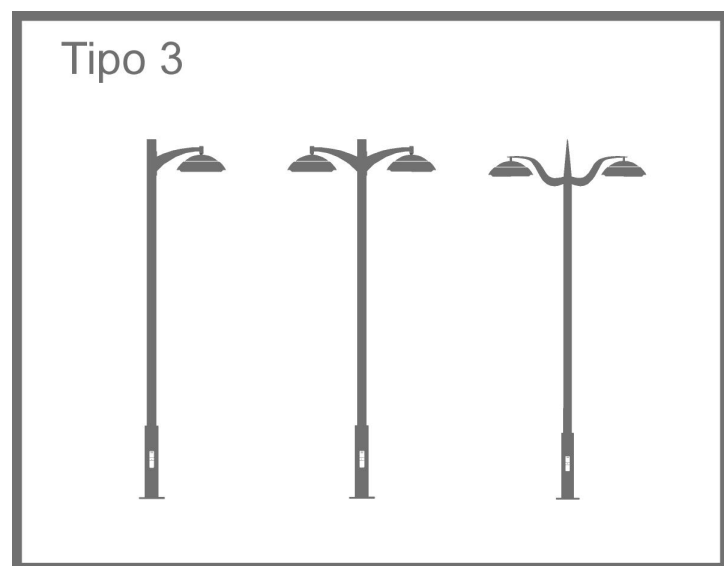
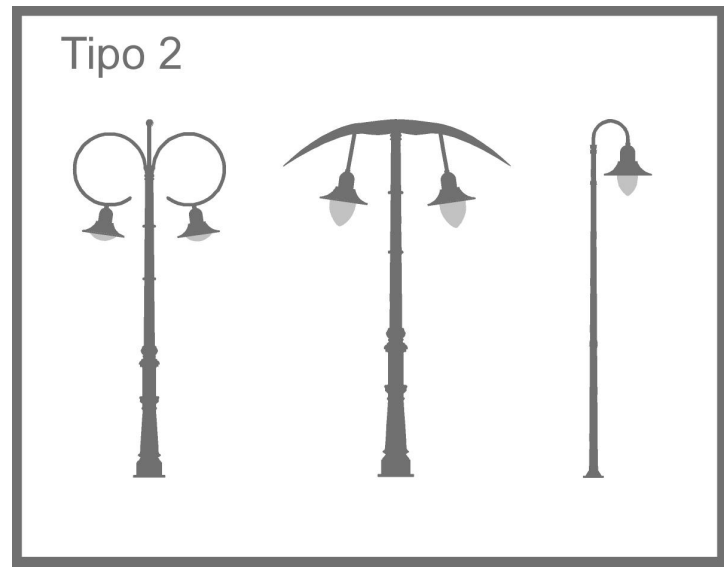


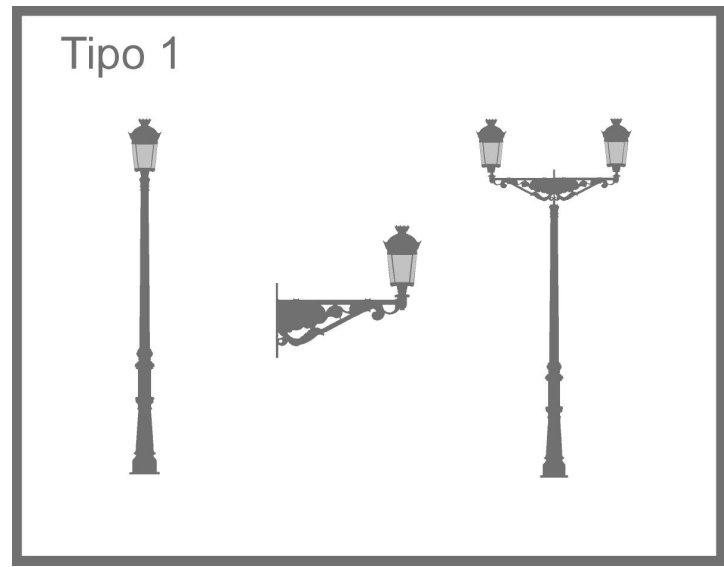

- LUMINARIAS**
- TIPO 1. MODELO VILLA
 - TIPO 2. MODELO GOTA DE AGUA
 - TIPO 3. MODELO CONVEXA
 - TIPO 4. MODELO URBANA
 - TIPO 5. MODELO LÁMPARA
 - TIPO 6. MODELO FOCO

- OTROS**
- ÁMBITO DE ESTUDIO
 - LÍMITE DEL TÉRMINO MUNICIPAL
- COSTAS**
- DESLINDE MARÍTIMO TERRESTRE
 - RIBERA DEL MAR
 - LÍMITE DE PROTECCIÓN

	PLAN DE MODERNIZACIÓN, MEJORA E INCREMENTO DE LA COMPETITIVIDAD DE PUERTO SANTIAGO, SANTIAGO DEL TEIDE-GUÍA DE ISORA, TENERIFE PLANO: INFORMACIÓN - INFRAESTRUCTURAS Y SERVICIOS RED DE ALUMBRADO PÚBLICO REDACTOR: EQUIPO TÉCNICO DE GESPLAN	FECHA: MAYO 2015 ESCALA: 1:5.000 DIN-A1 ORIGINAL MAPA / PLANO: I-3.5 HOJA: 1/1
EXCMO. AYUNTAMIENTO DE GUÍA DE ISORA EXCMO. AYUNTAMIENTO DE SANTIAGO DEL TEIDE GOBIERNO DE CANARIAS		