


DILIGENCIA: Este documento original/copia de los del expediente o proyecto técnico sometidos a consideración del Pleno Ayuntamiento en sesión de **4 MAYO 2006** EL SECRETARIO GENERAL,

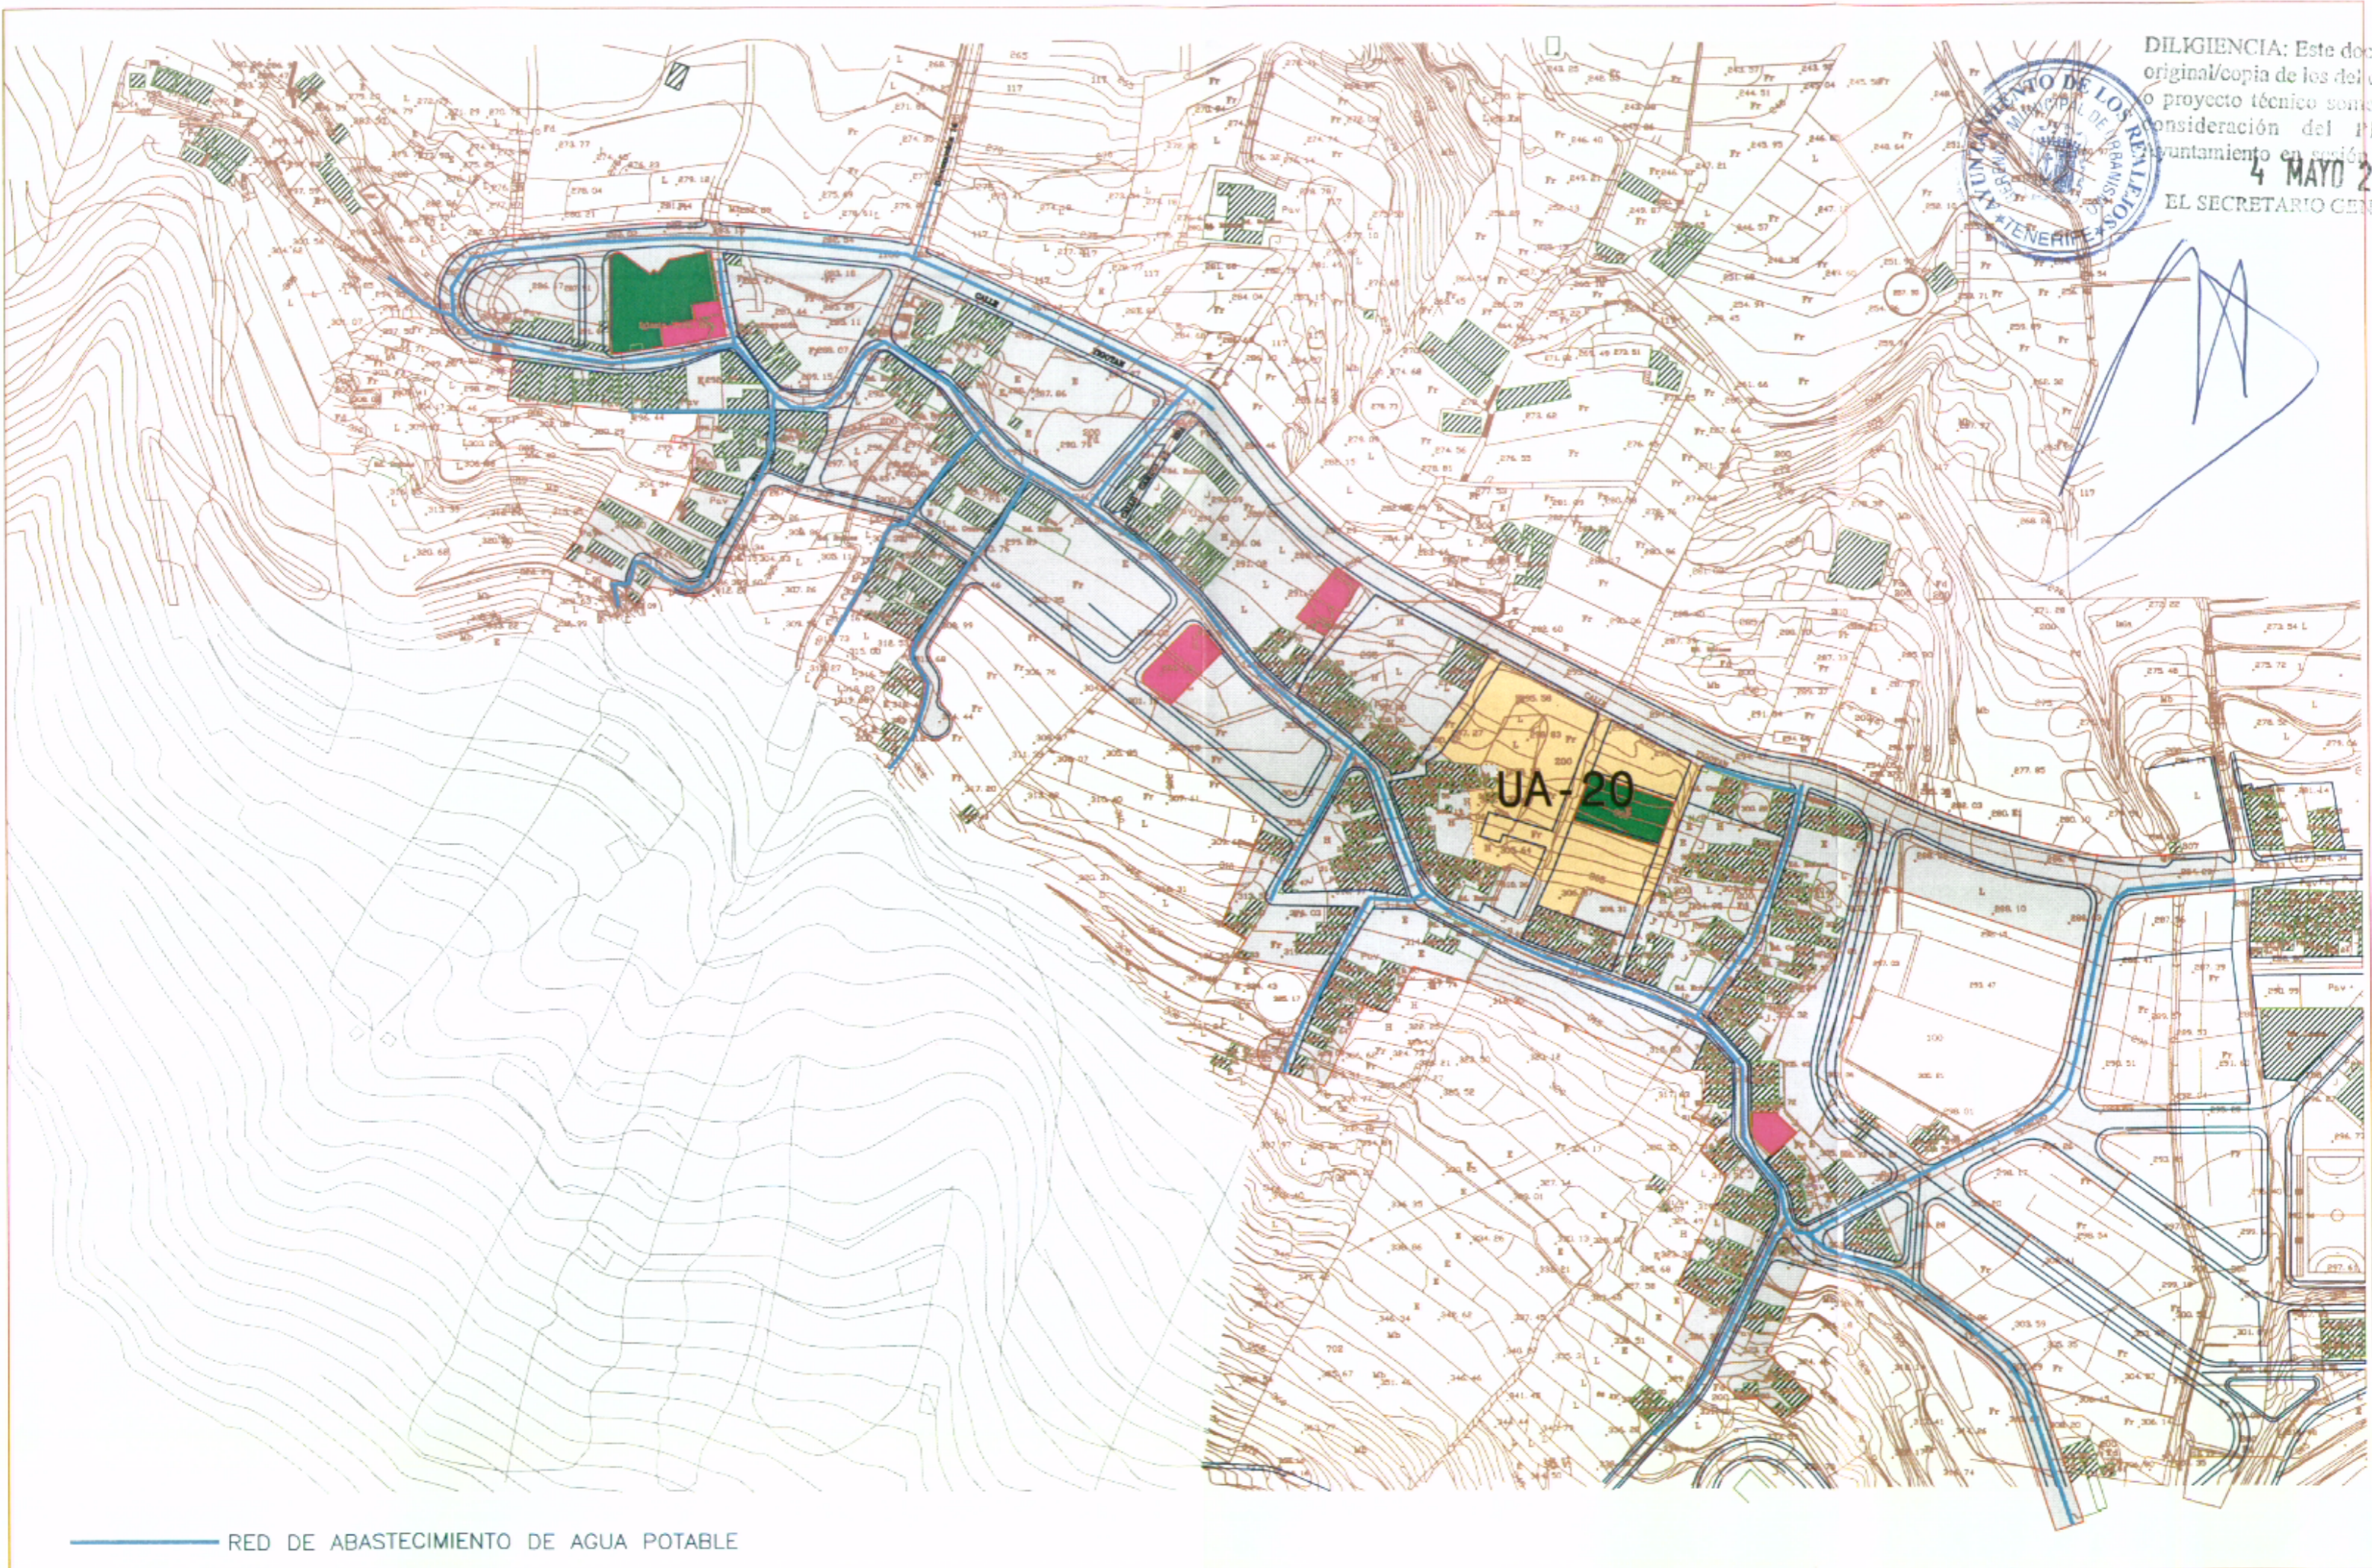

— RED DE ABASTECIMIENTO DE AGUA POTABLE

GERENCIA MUNICIPAL DE URBANISMO. AYUNTAMIENTO DE LOS REALEJOS

PLANOS DE INFORMACIÓN:
 ESTRUCTURA DE SERVICIOS URBANOS
 RED DE ABASTECIMIENTO DE AGUA POTABLE

PROYECTO:
 PLAN GENERAL DE ORDENACIÓN URBANA. JUSTIFICACIÓN
 DE LA CALIFICACIÓN DE SUELO URBANO EN FIGACA

ESCALAS:
 1:2.000

FECHA:
 ABRIL 2006

DOCUMENTO
I - 3
 SUSTITUYE A:
 REFERENCIA:
 0603