


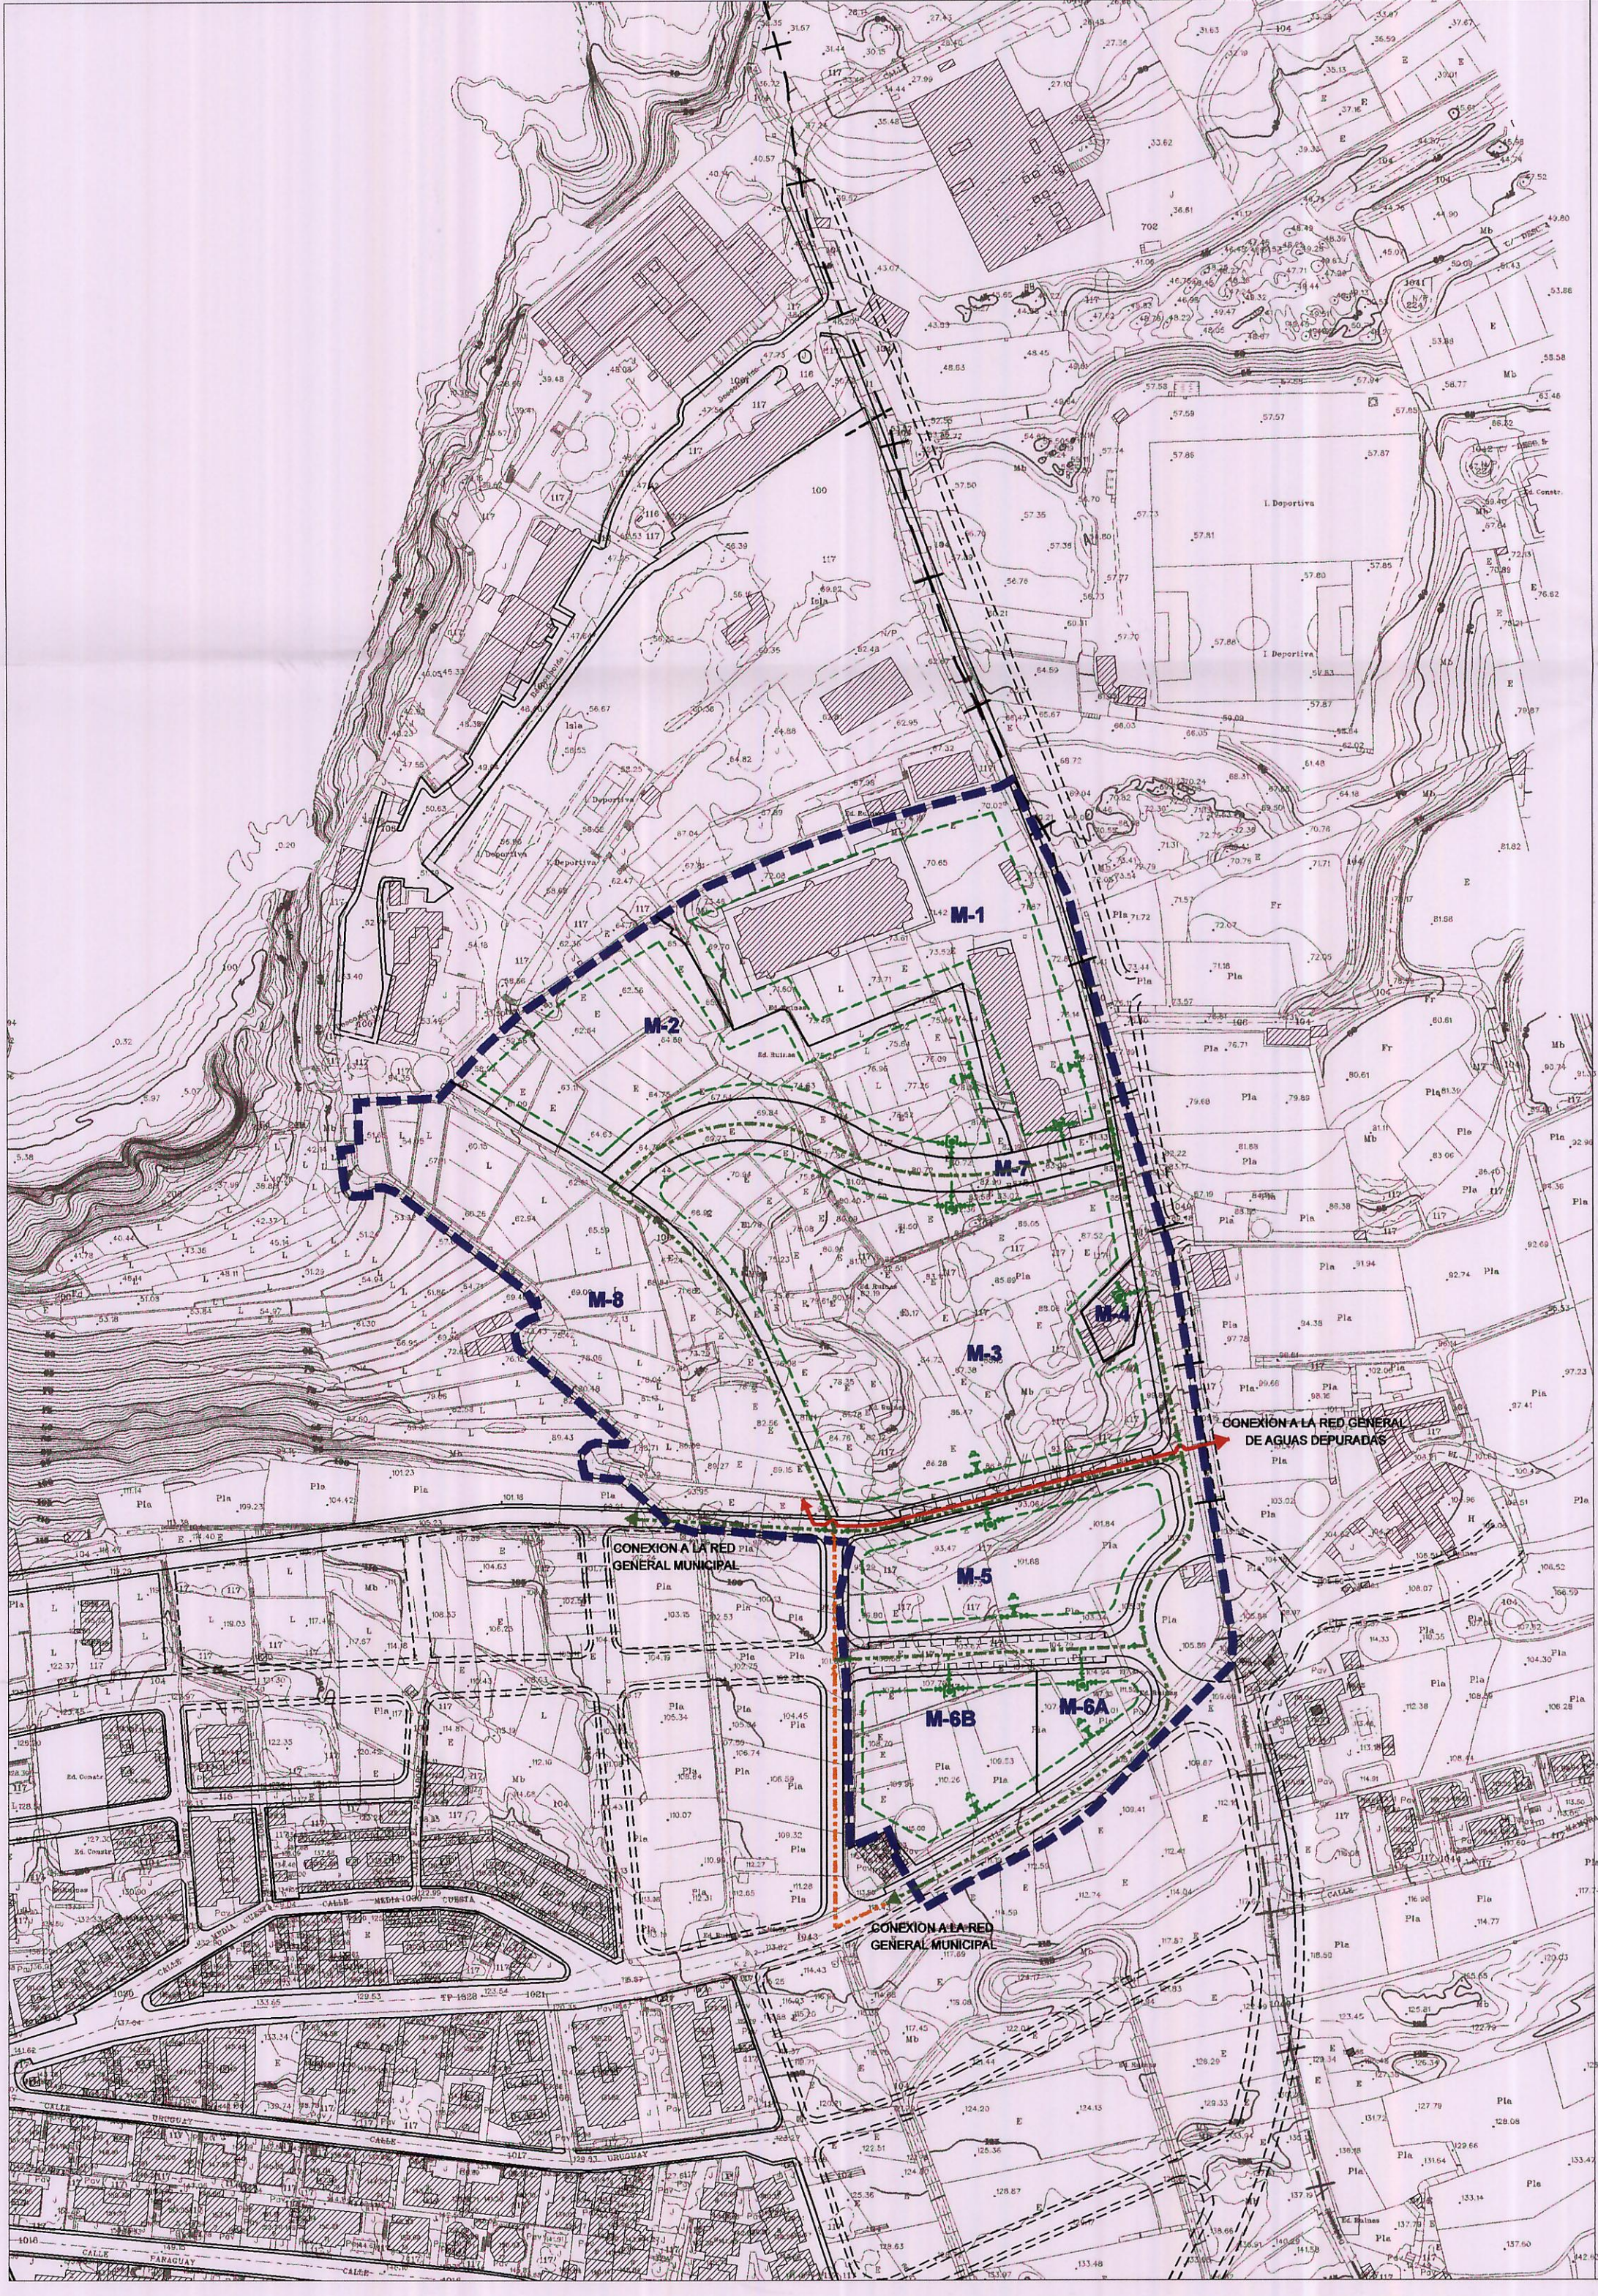

- ARQUETA DE ACOMETIDA.
- BOCA DE DESAGUE.
- CONEXION A RED GENERAL MUNICIPAL.
- LLAVE DE PASO.
- RED PRIMARIA. (INDEPENDIENTE DE LA RED DE ABASTO DOMICILIARIO)
- RED SECUNDARIA. (INDEPENDIENTE DE LA RED DE ABASTO DOMICILIARIO)
- CIERRE DE ANILLO CONDICIONADO AL ESTABLECIMIENTO DE UN CONCIERTO CON EL SECTOR COLINDANTE
- RED INDEPENDIENTE DE CONEXION A LA RED DE AGUAS DEPURADAS AL SERVICIO EXCLUSIVO DE LA ZONA VERDE.

DILIGENCIA: Este expediente / proyecto se aprobó PROVISIONALMENTE en fecha 23 JUL 2008 por acuerdo plenario. Los Reales, a 23 JUL 2008 EL SECRETARIO

[Handwritten signature]



ILMO. AYUNTAMIENTO DE LOS REALES	
ADAPTACION AL PTOT DE LA ORDENACION DETALLADA DEL SUB-SO T.1 (CUMPLIMENTACIÓN DEL APARTADO TERCERO DEL ANEXO DEL ACUERDO DE LA COTMAC DE 5 DE ABRIL DE 2004 EN LO QUE SE REFIERE AL ÁMBITO DEL SUB-SO T.1)	
PLANOS DE ORDENACION	
ESQUEMA DE LA RED DE RIEGO	
CLAVE: 017-08-III	EQUIPO REDACTOR DIRECCION Y COORDINACION: D. JAVIER DOMINGUEZ ANADON COLABORADORES: J.D.A. & ASOCIADOS S.L., HYDRA CONSULTORES S.L., INMACAN S.L., ARCOIMPACTO S.L. MARIA JOSE DOMINGUEZ POCELLO, SONIA VECIANA BOVE (ARQUITECTOS) DELINEACION: DANIEL HERRERA IZQUIERDO, EDUARDO HENRIQUEZ GONZALEZ ADMINISTRACION: MERCEDES DIAZ TELA

PLANO Nº
O-4

ESCALA 1:2.000
JULIO 2008