


- LLAVE DE PASO
- ARQUETA DE ACOMETIDA
- LLAVE DE DESAGÜE
- BOCA DE INCENDIO EN COLUMNA
- BOCA DE RIEGO -BLINDADA COLOCADA

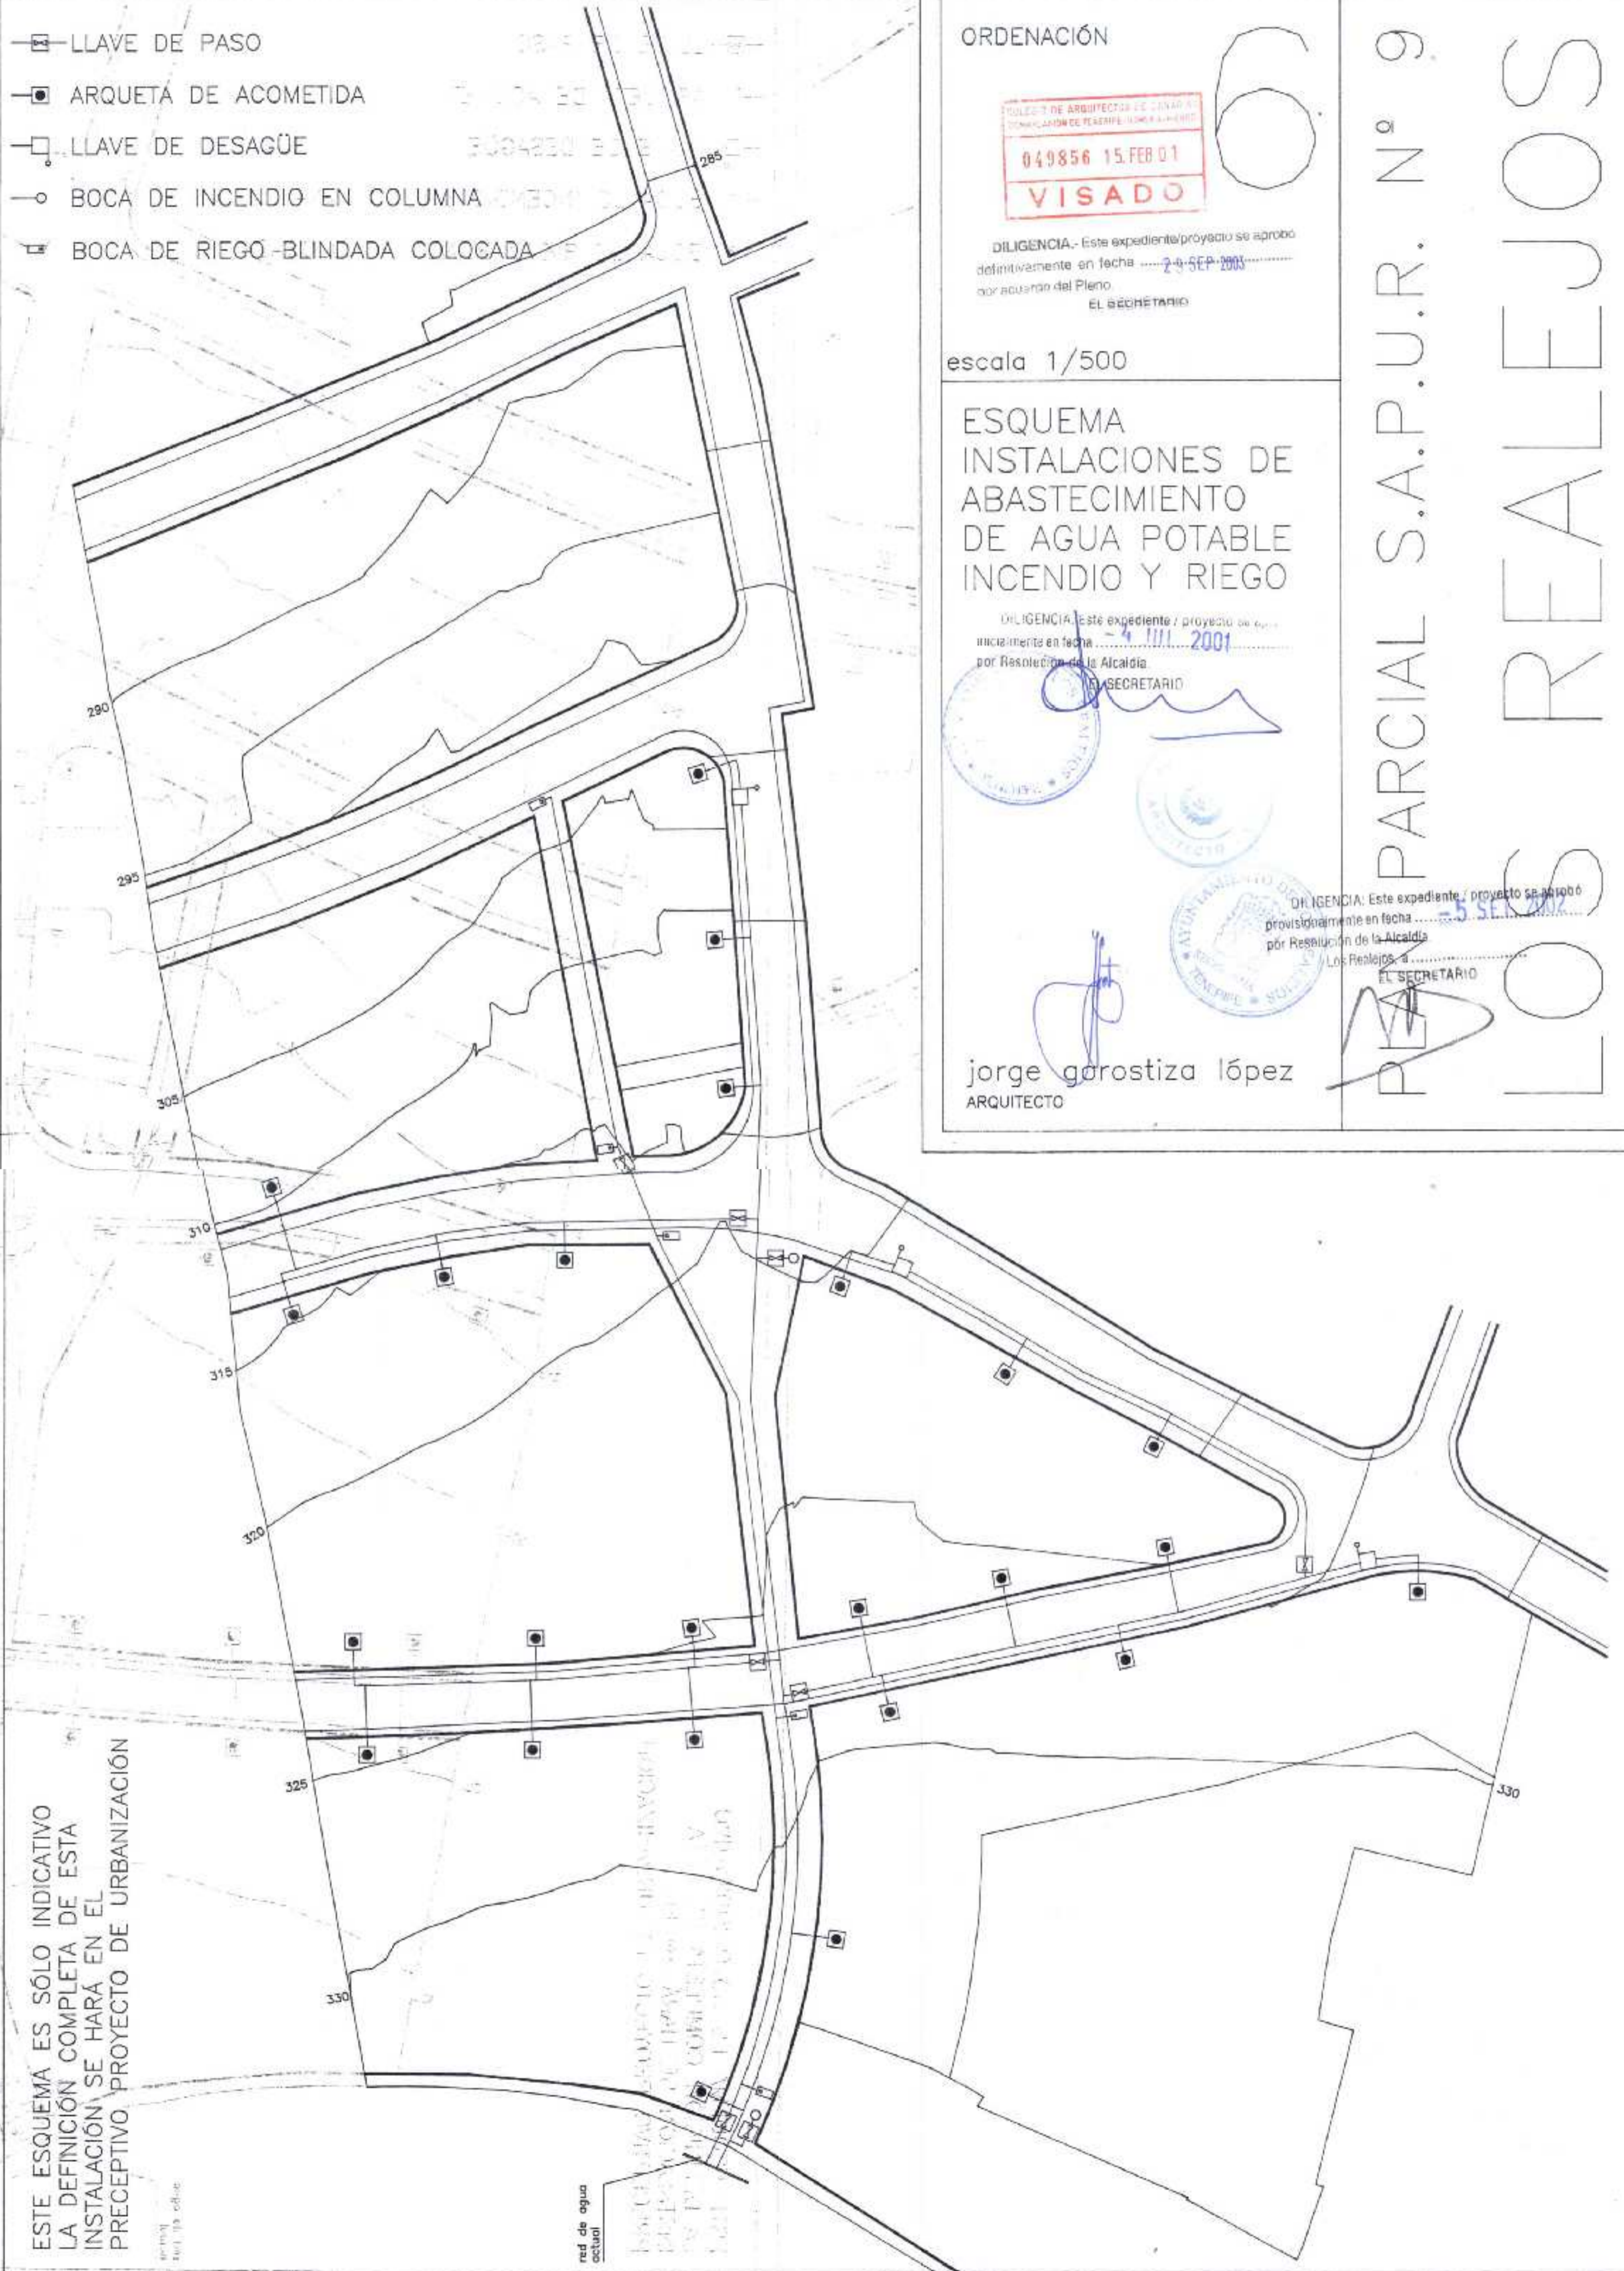

ESTE ESQUEMA ES SÓLO INDICATIVO  
 LA DEFINICIÓN COMPLETA DE ESTA  
 INSTALACIÓN SE HARÁ EN EL  
 PRECEPTIVO PROYECTO DE URBANIZACIÓN

ORDENACIÓN



DILIGENCIA: Este expediente / proyecto se aprobó  
 definitivamente en fecha 29 SEP 2001  
 por acuerdo del Pleno  
 EL SECRETARIO

escala 1/500

ESQUEMA  
 INSTALACIONES DE  
 ABASTECIMIENTO  
 DE AGUA POTABLE  
 INCENDIO Y RIEGO

DILIGENCIA: Este expediente / proyecto se aprobó  
 provisionalmente en fecha 4 JUL 2001  
 por Resolución de la Alcaldía  
 EL SECRETARIO



DILIGENCIA: Este expediente / proyecto se aprobó  
 provisionalmente en fecha 5 SEP 2001  
 por Resolución de la Alcaldía  
 Los Realejos  
 EL SECRETARIO

jorge garostiza lópez  
 ARQUITECTO

PARCIAL S.A.P.U.R. Nº 9  
 LOS REALEJOS