
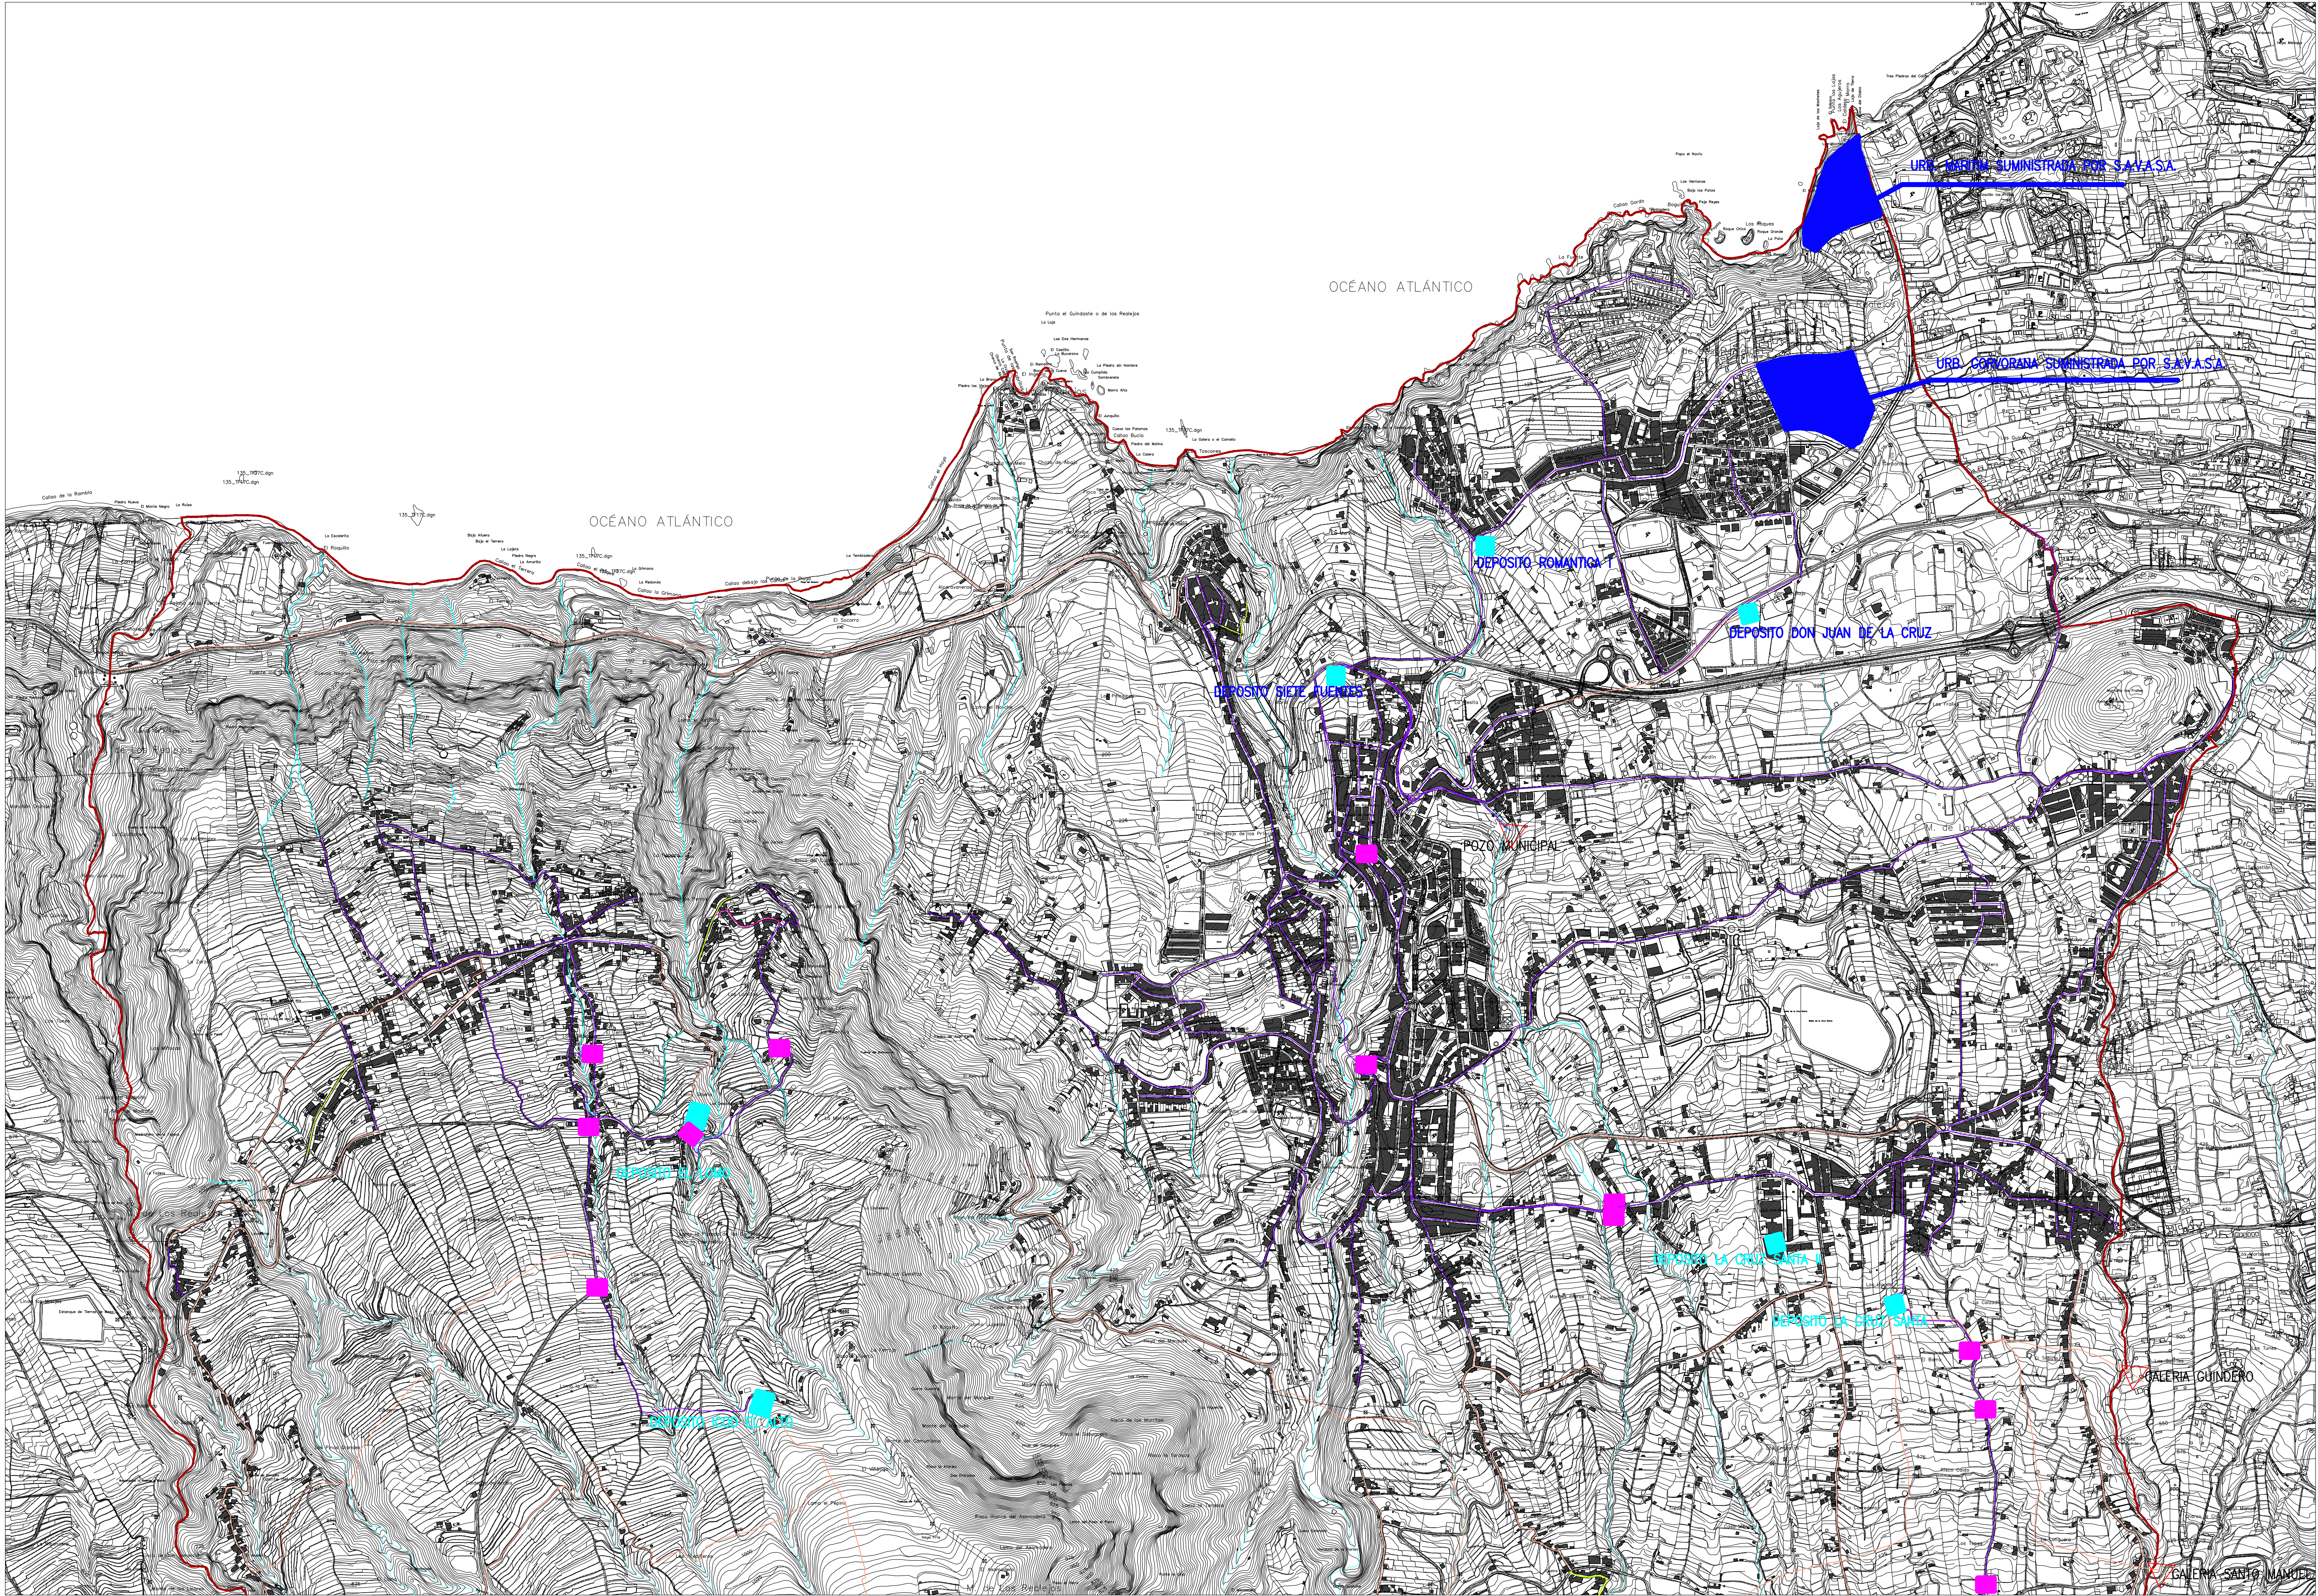


APROBACIÓN DEFINITIVA

PLAN GENERAL DE ORDENACIÓN
LOS REALEJOS

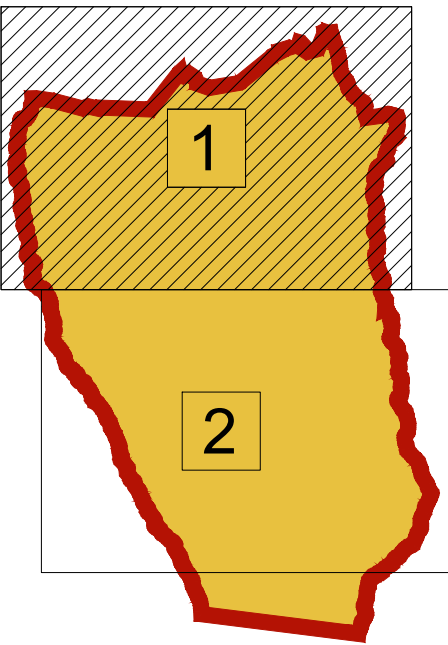

RED DE ABASTECIMIENTO		IA-01
INFORMACIÓN INFRAESTRUCTURAS		
ESCALA 1/10000		