



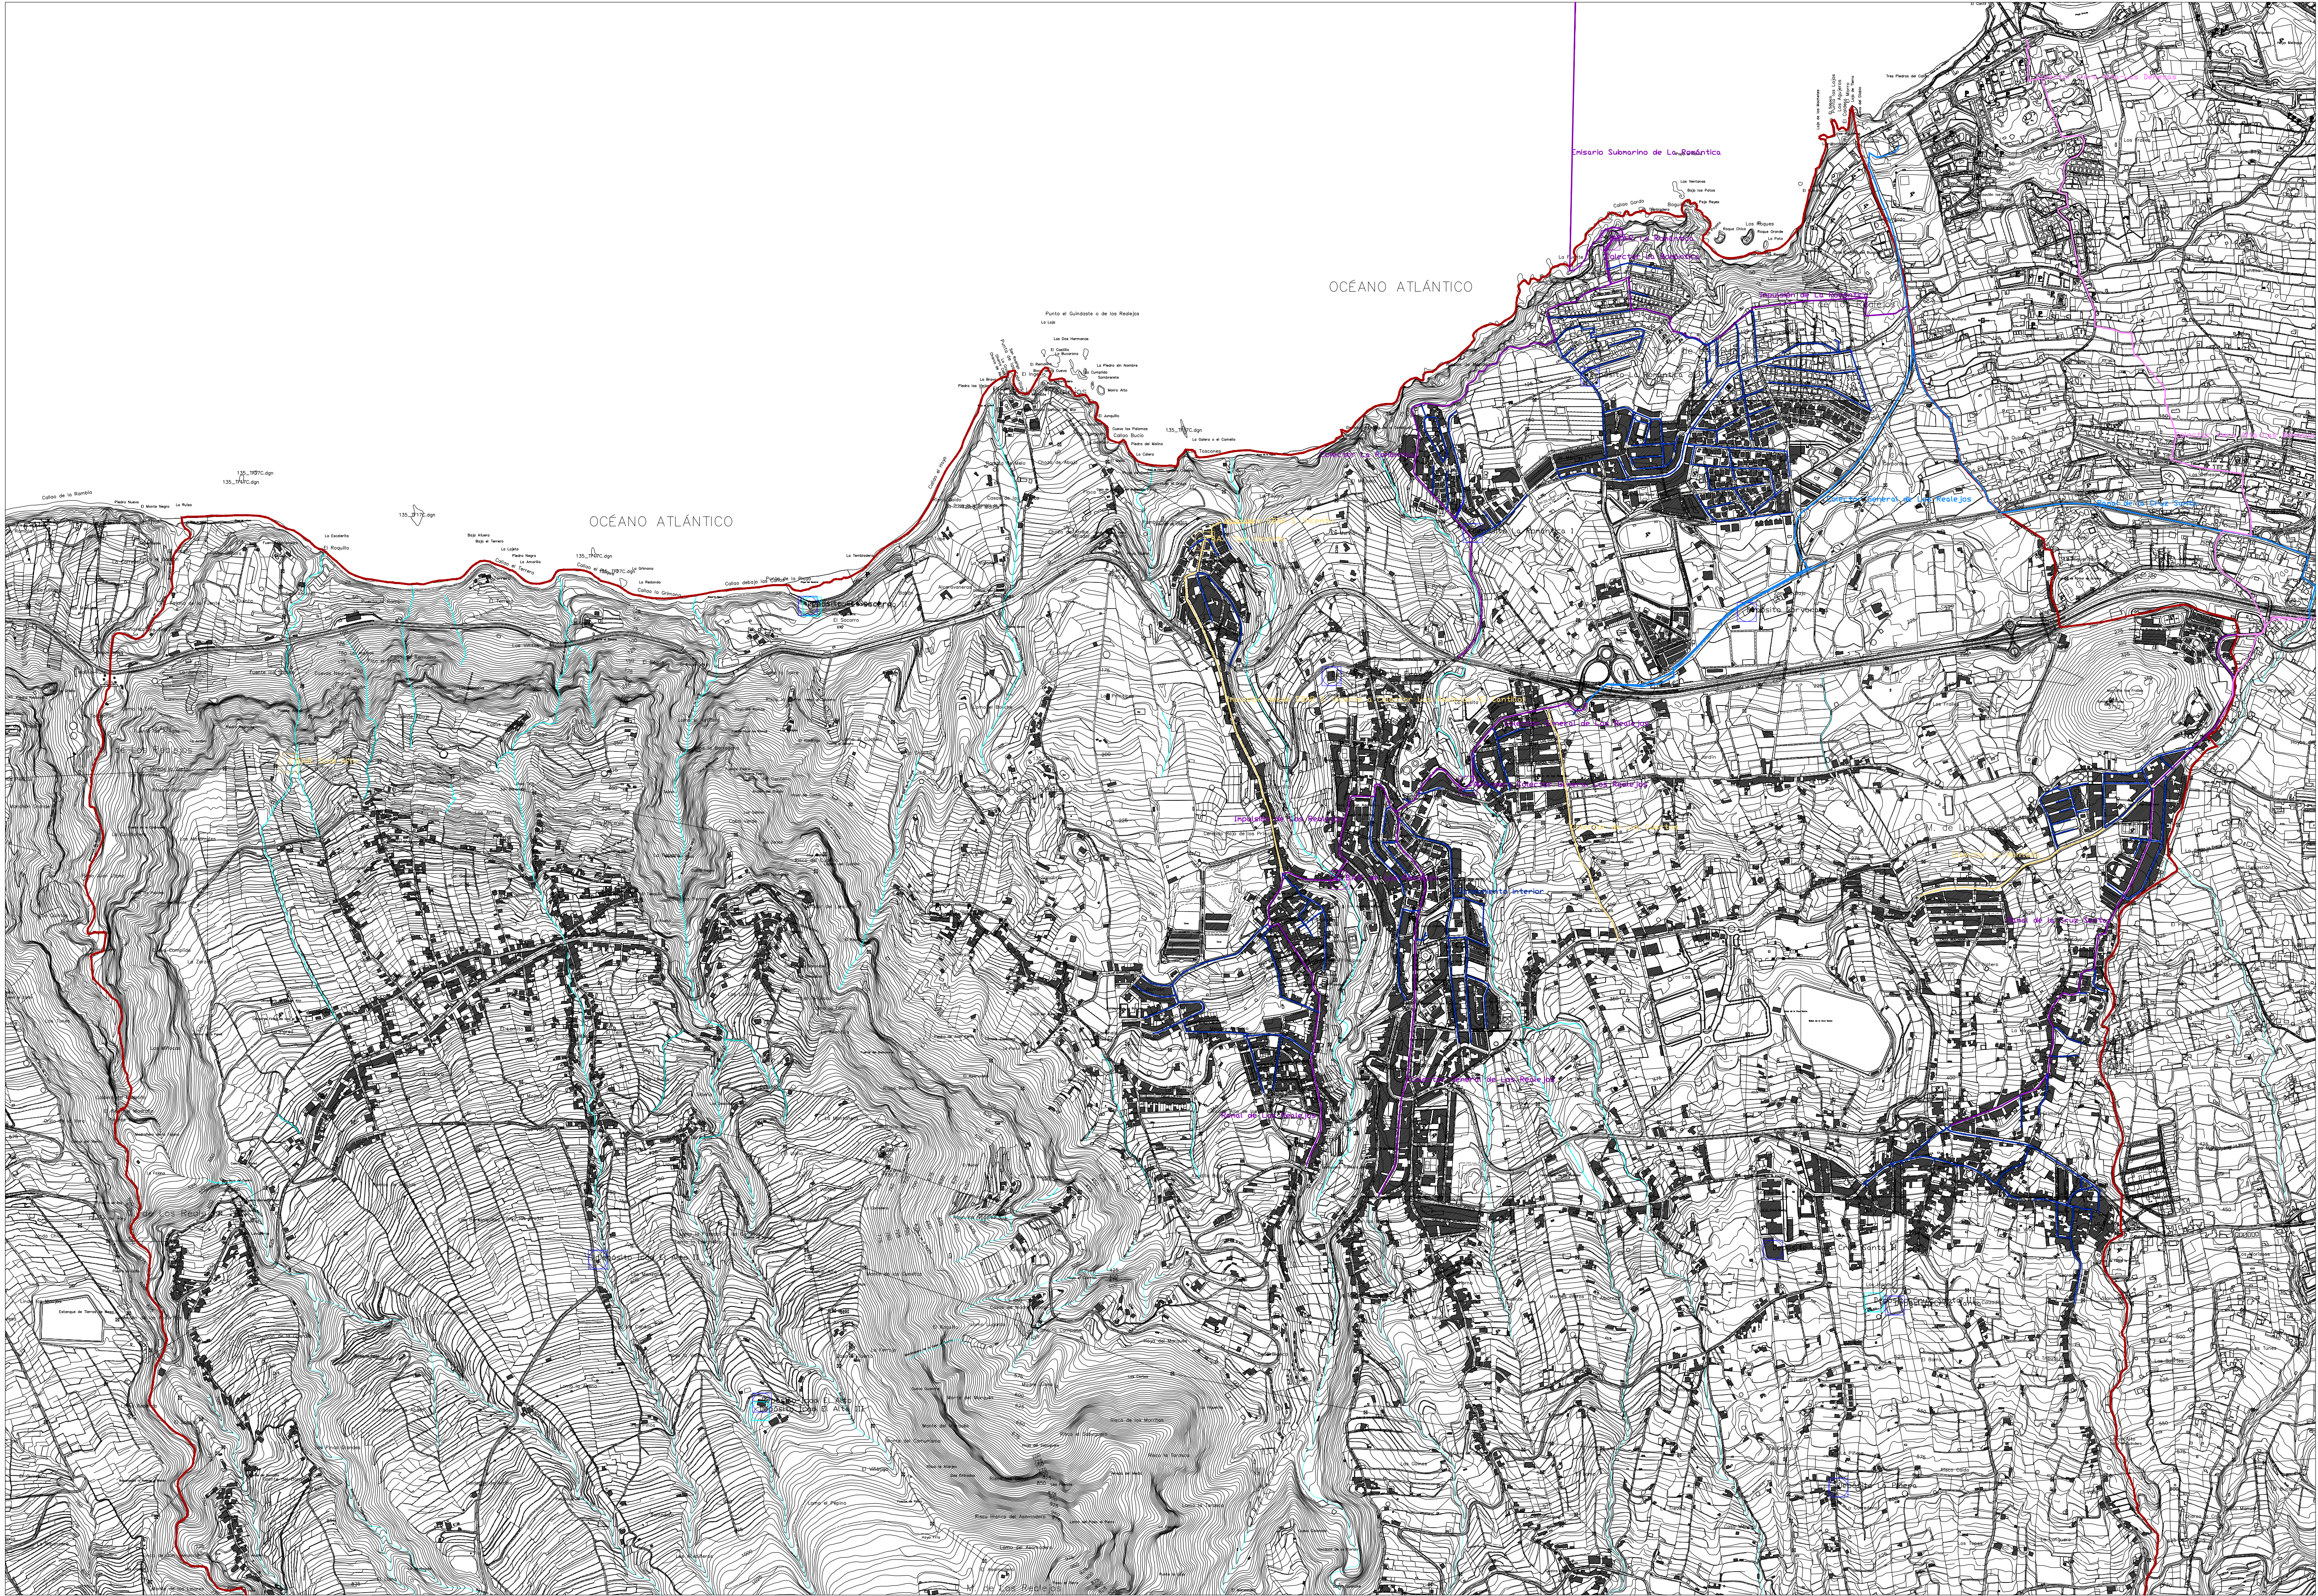

APROBACIÓN DEFINITIVA

PLAN GENERAL DE ORDENACIÓN
LOS REALEJOS

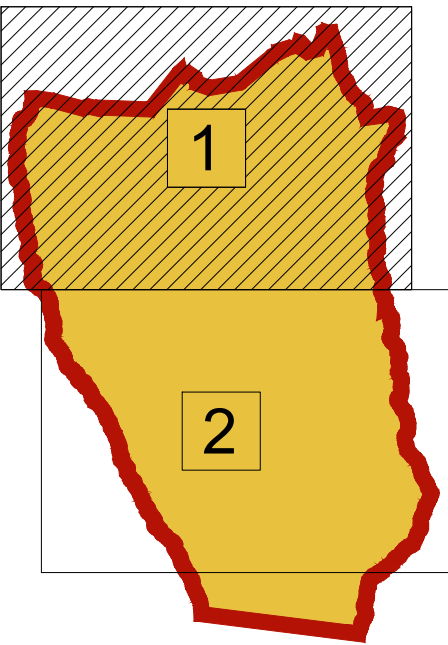

ABASTECIMIENTO

- DEPOSITO EXISTENTE
- DEPOSITO PREVISTO

SANEAMIENTO

- RAMAL DEL AYUNTAMIENTO DEL PUERTO LA CRUZ
- RAMAL DEL AYUNTAMIENTO DE LOS REALEJOS
- CIATF
- RAMAL PREVISTO
- SANEAMIENTO INTERIOR

— AMBITO MUNICIPAL

CONSEJO INSULAR DE AGUAS

INFORMACIÓN INFRAESTRUCTURAS

CIA-03.1

ESCALA 1/10000

