



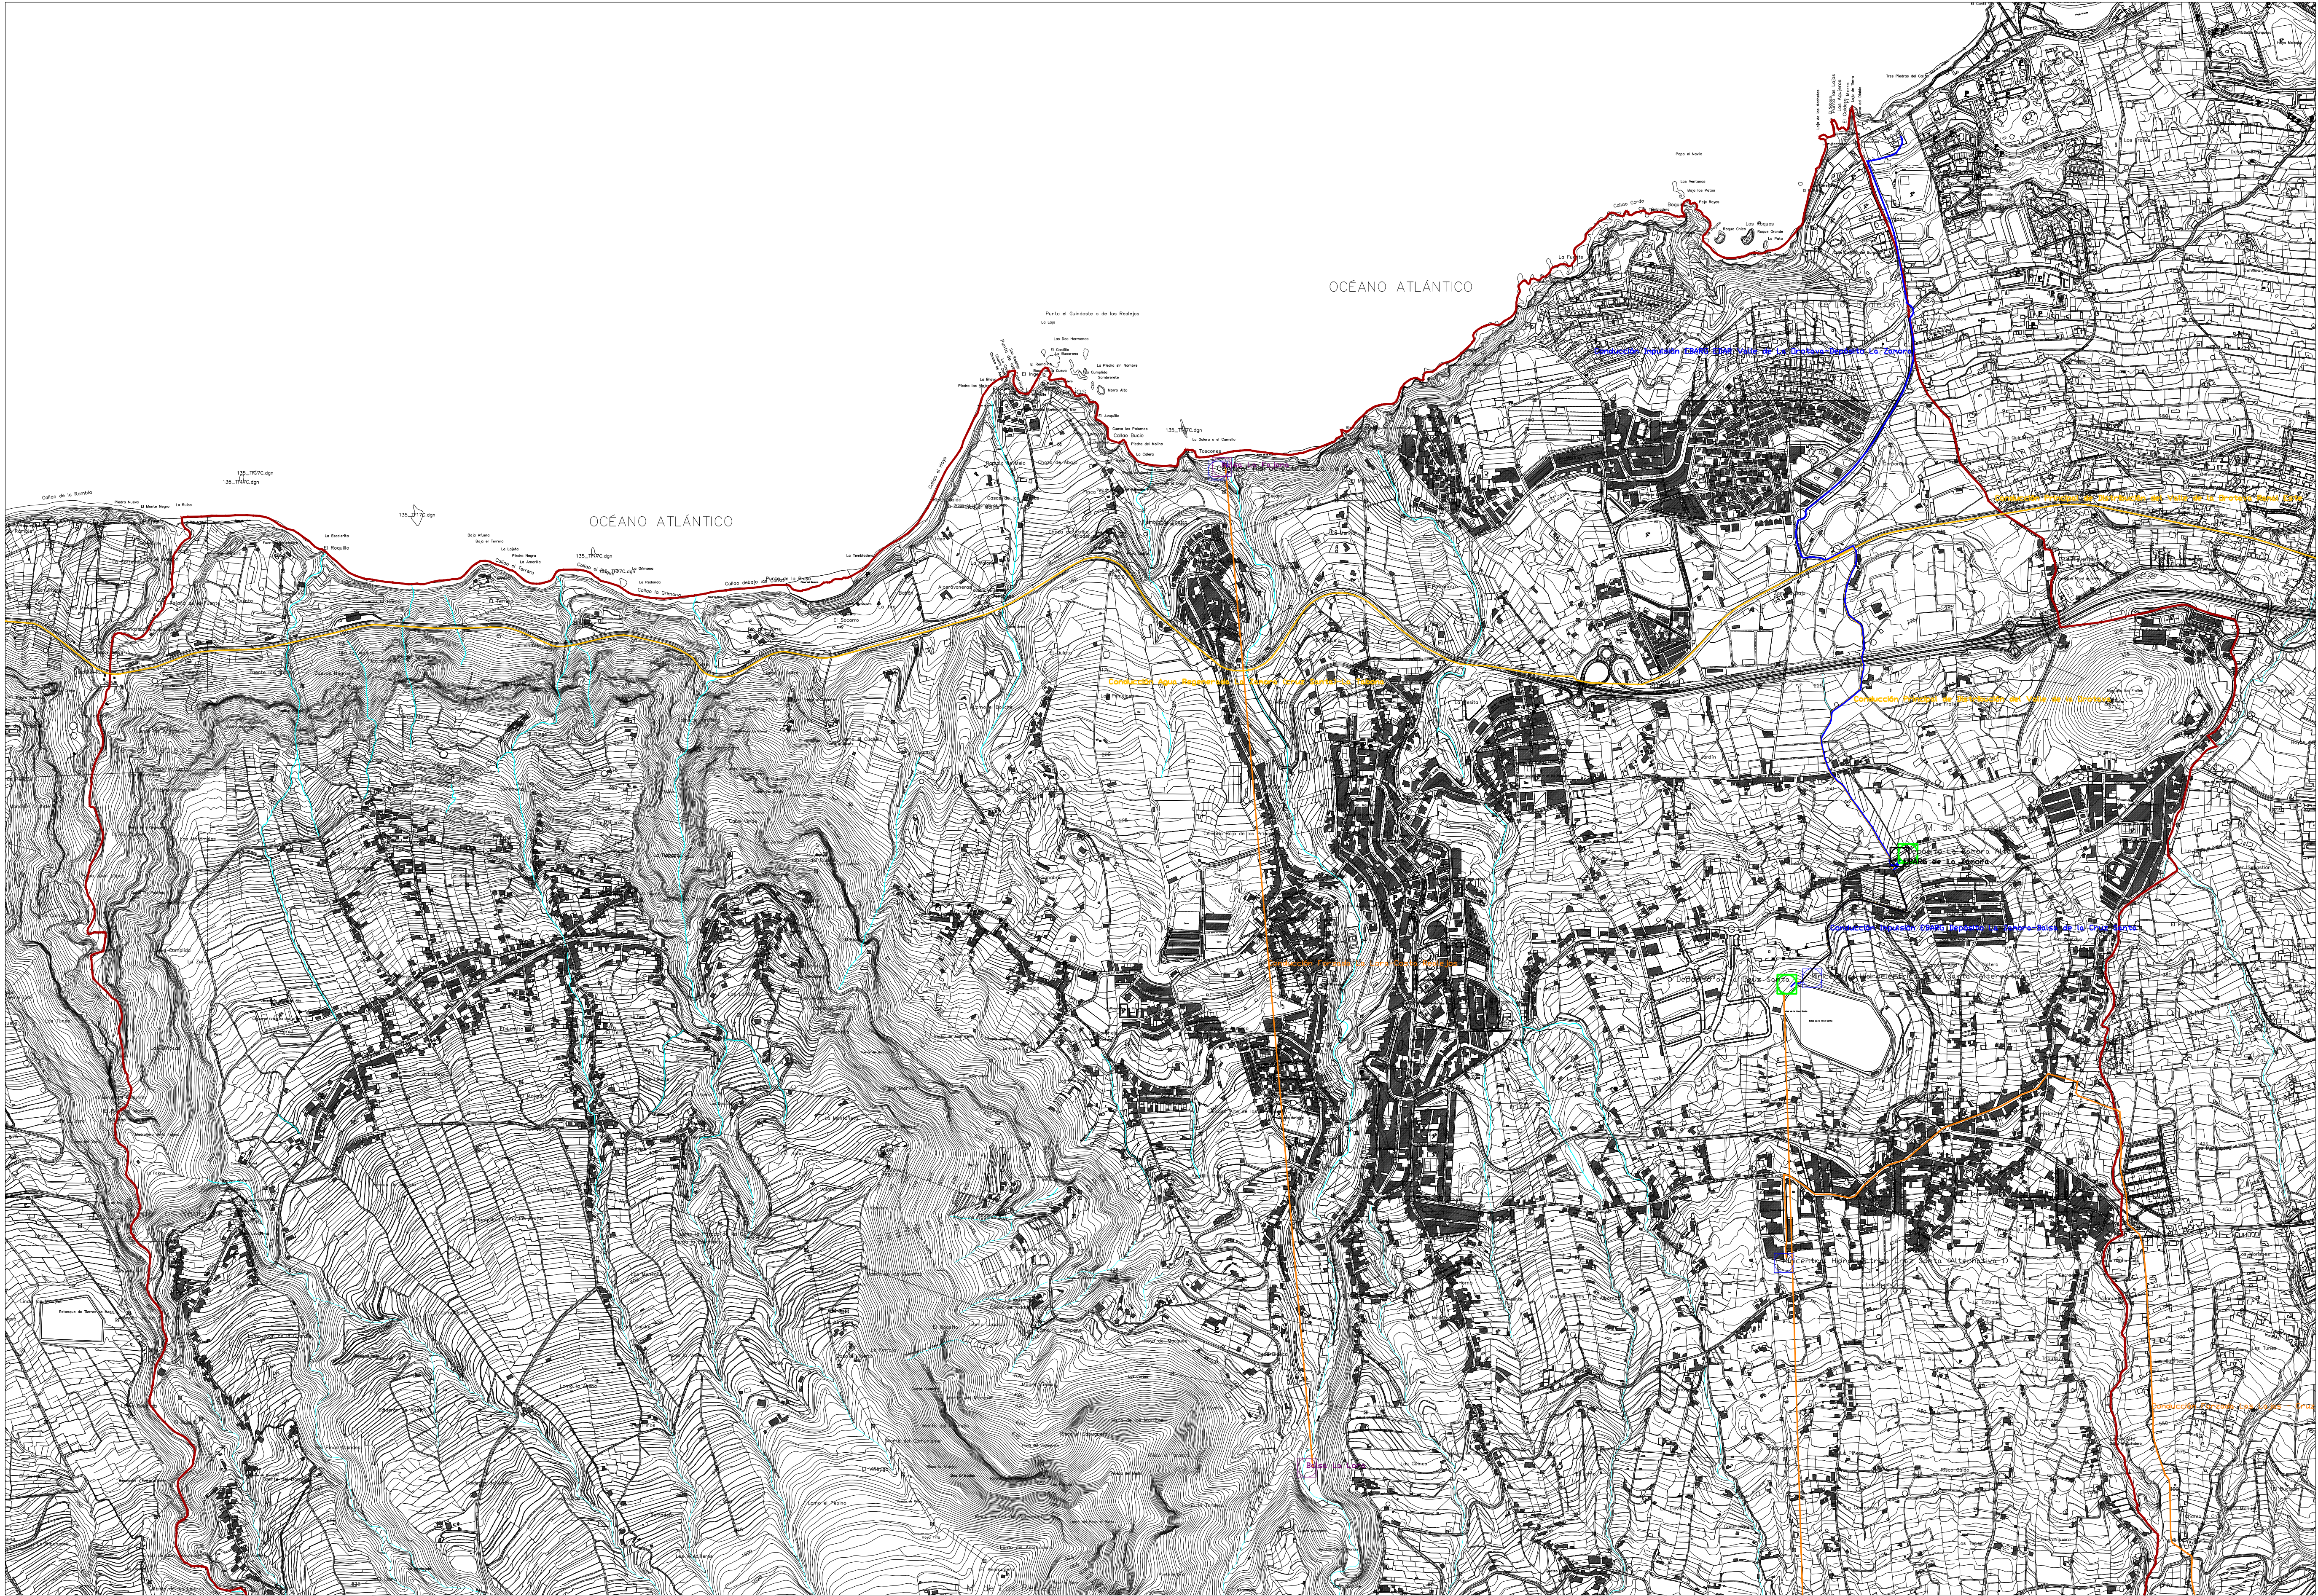

APROBACIÓN DEFINITIVA

PLAN GENERAL DE ORDENACIÓN
LOS REALEJOS

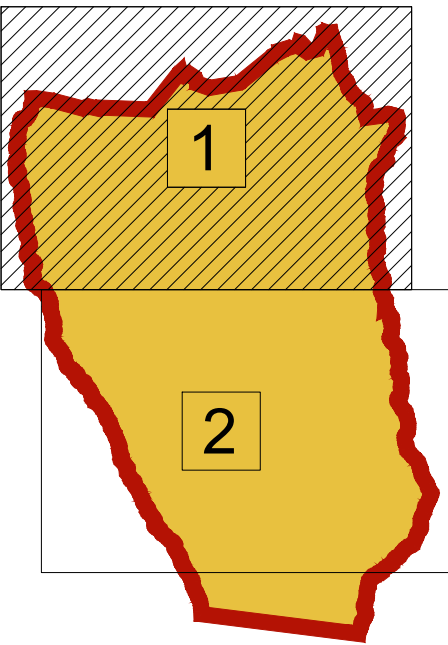

PRODUCCION AGUA REGENERADA

- DEPOSITO DE LA CRUZ SANTA
- EBARG DE LA ZAMORA
- CODUCCION AGUA REGENERADA
- CODUCCION IMPULSION AGUA REGENERADA

HIDROELECTRICAS

- MINICENTRAL
- BALSAS
- CONDUCCION FORZADA

CONSEJO INSULAR DE AGUAS
INFORMACIÓN INFRAESTRUCTURAS

CIA-05.1

ESCALA 1/10000



OFICINA DE ARQUITECTURA TRES S.L.P