



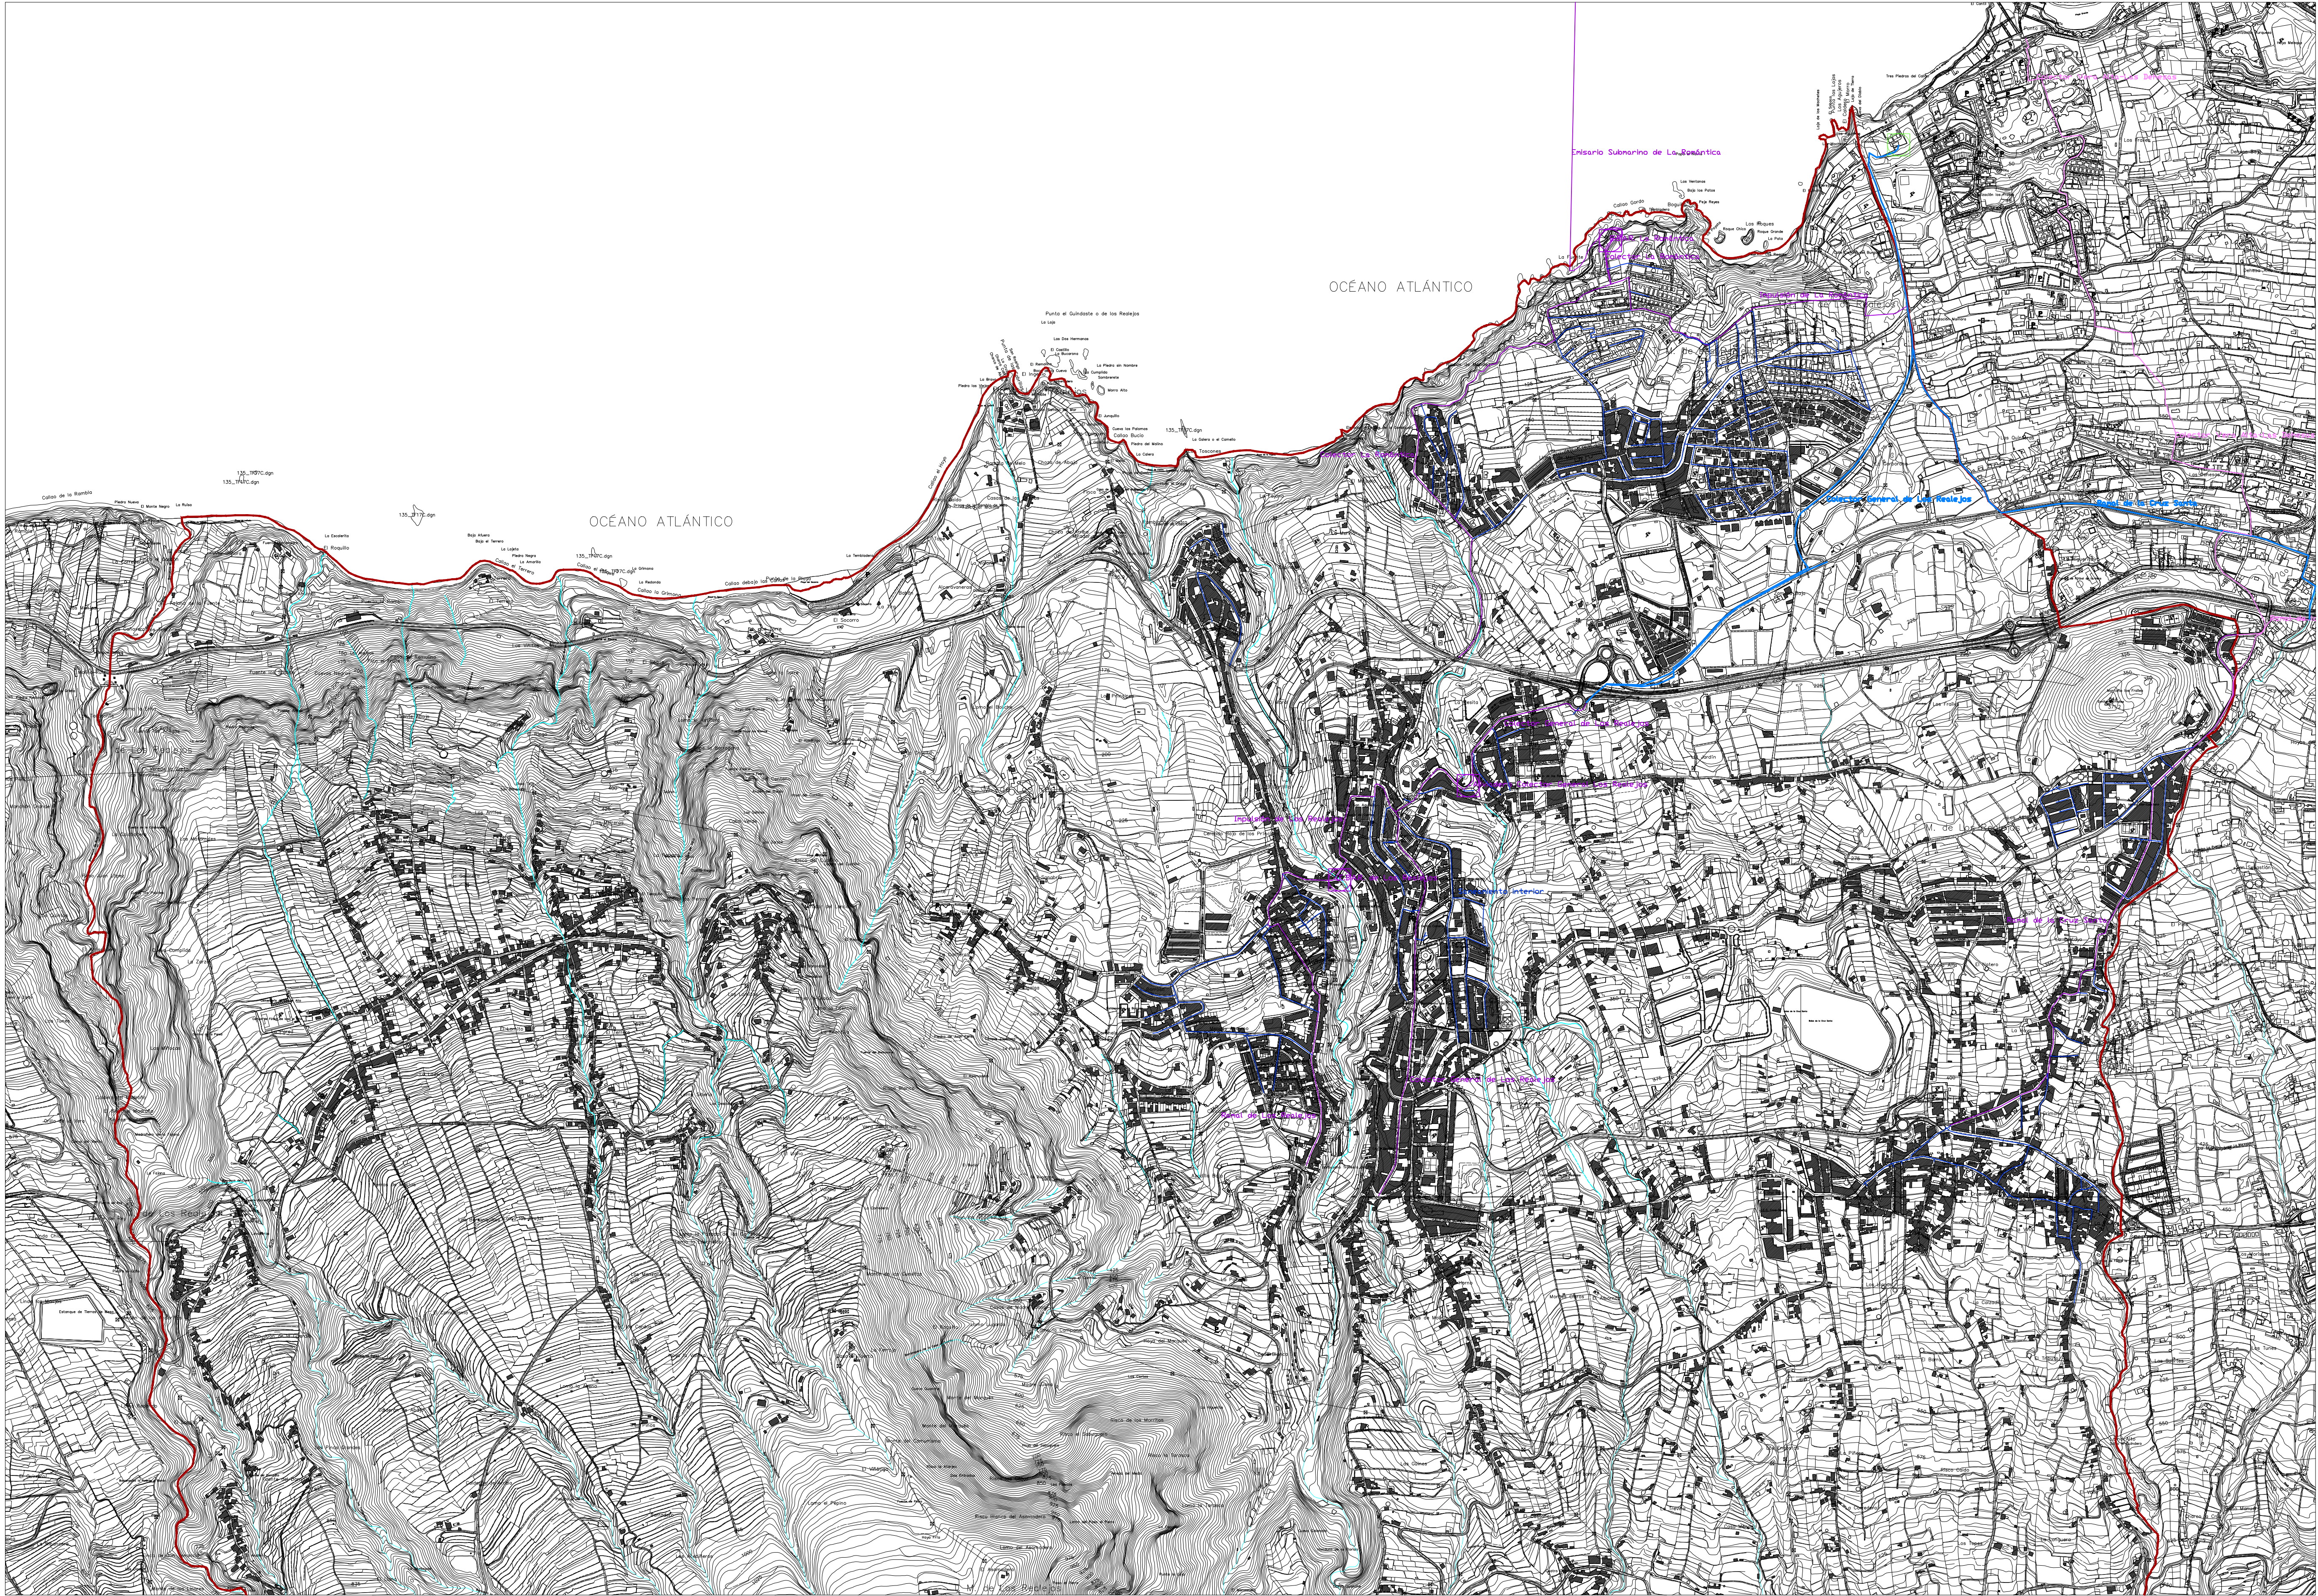

APROBACIÓN DEFINITIVA

PLAN GENERAL DE ORDENACIÓN  
LOS REALEJOS

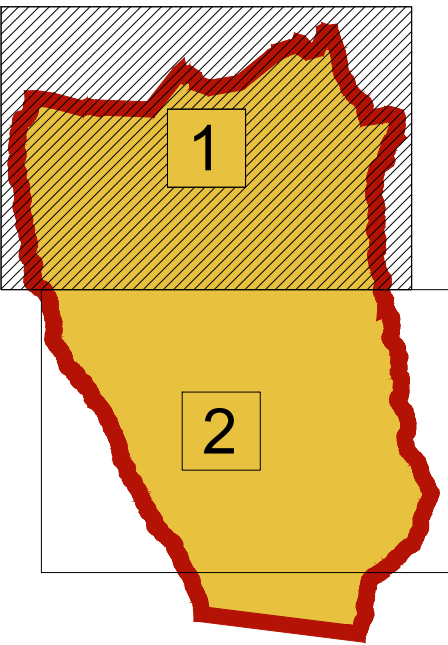

- COLECTOR CIATF
- COLECTOR Y EMISARIO MUNICIPAL
- RAMALES DE SANEAMIENTO
- DEPURADORAS

RED DE SANEAMIENTO  
INFORMACIÓN INFRAESTRUCTURAS

IS-01

ESCALA 1/10000

