

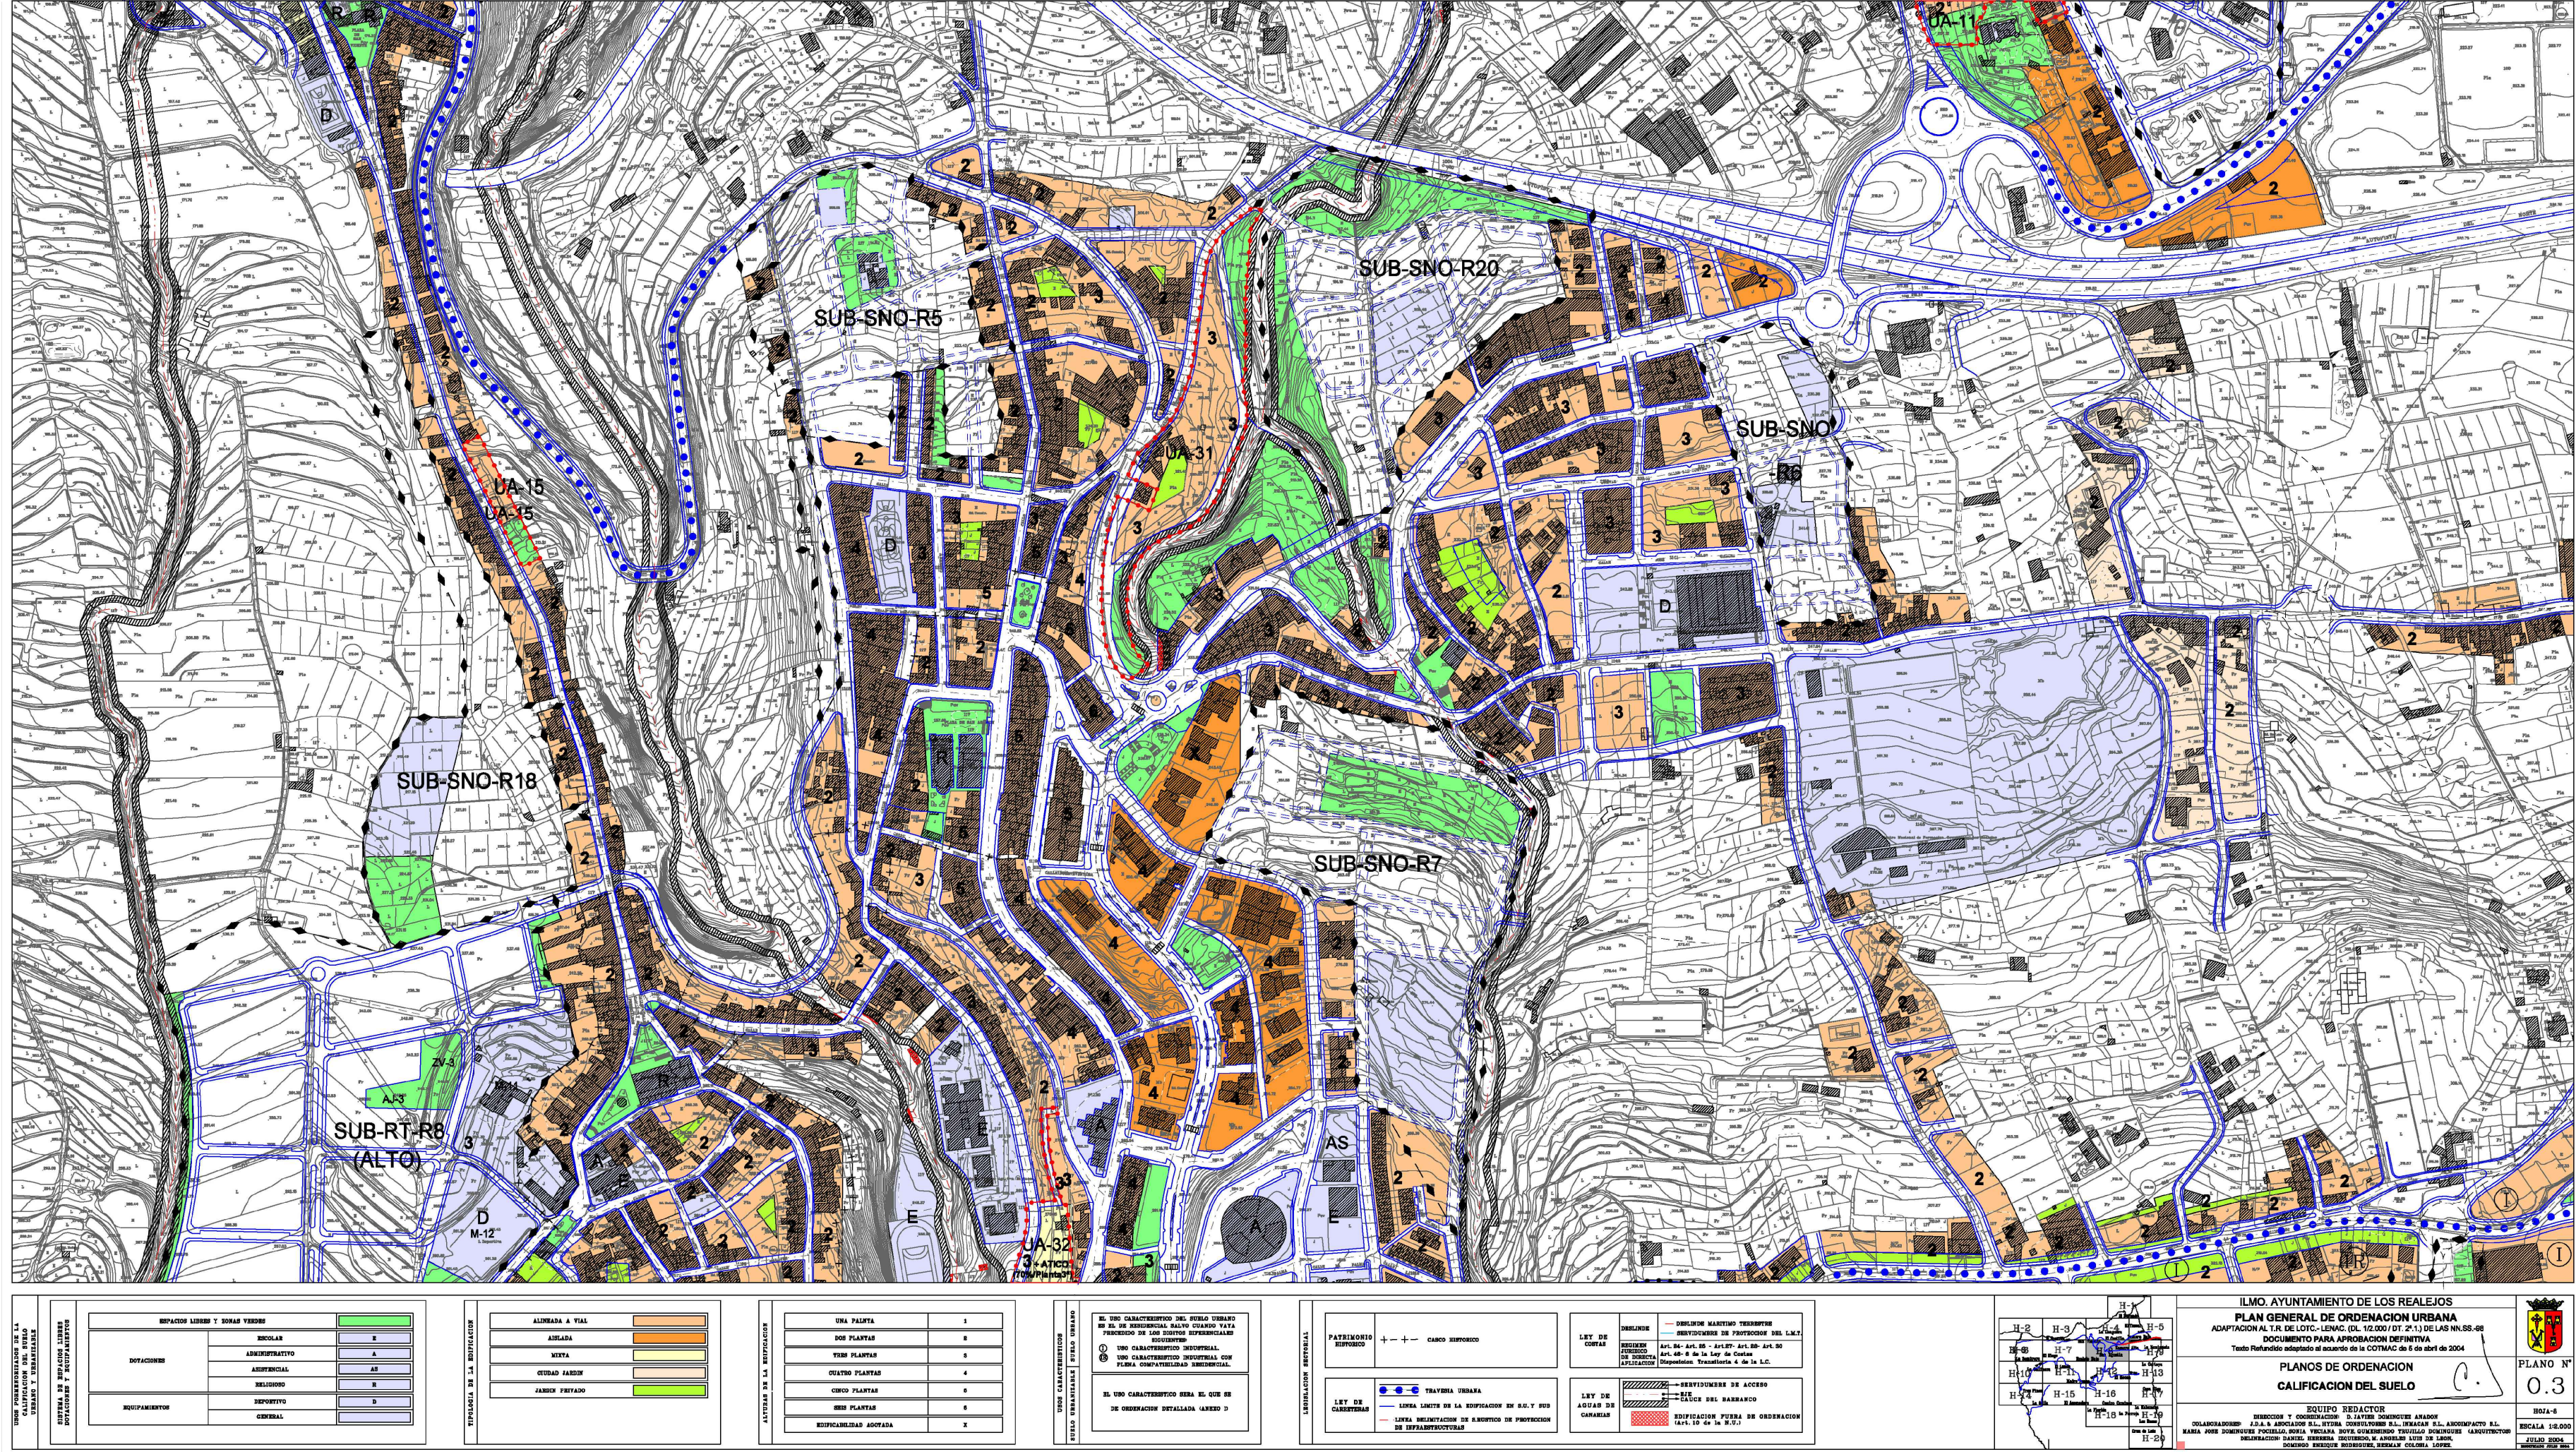


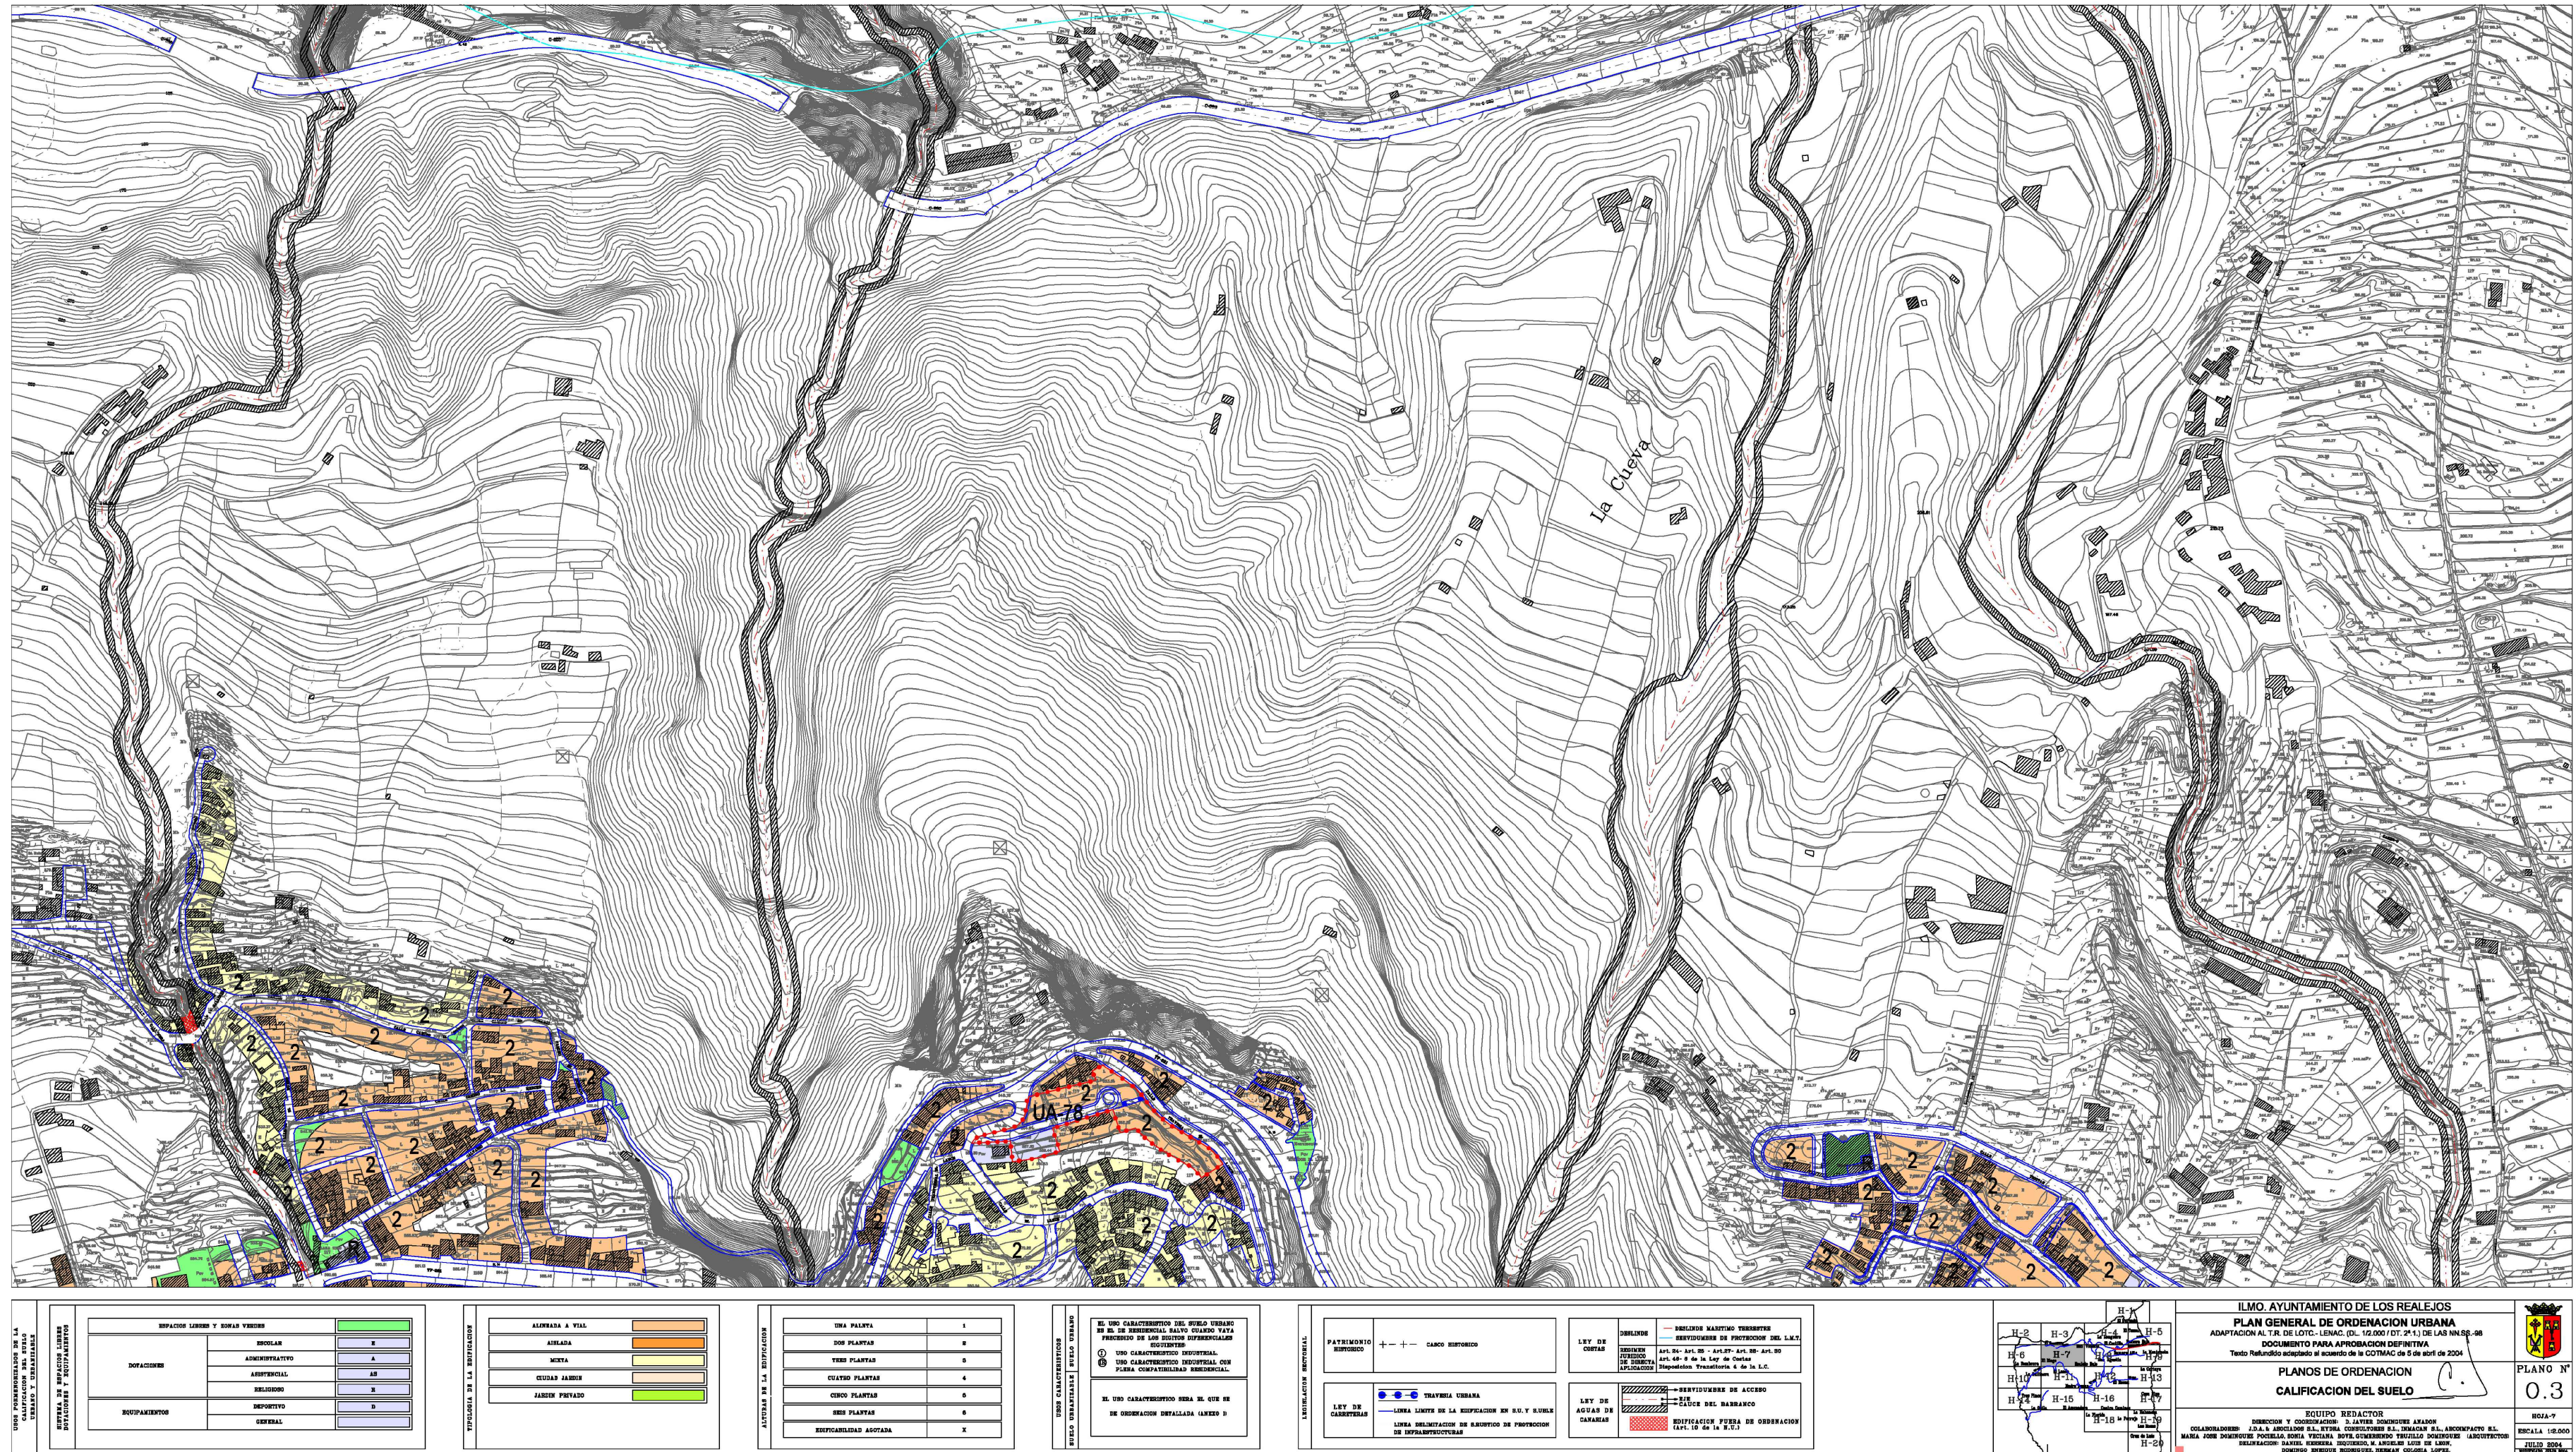

APROBACIÓN DEFINITIVA

PLAN GENERAL DE ORDENACIÓN LOS REALEJOS

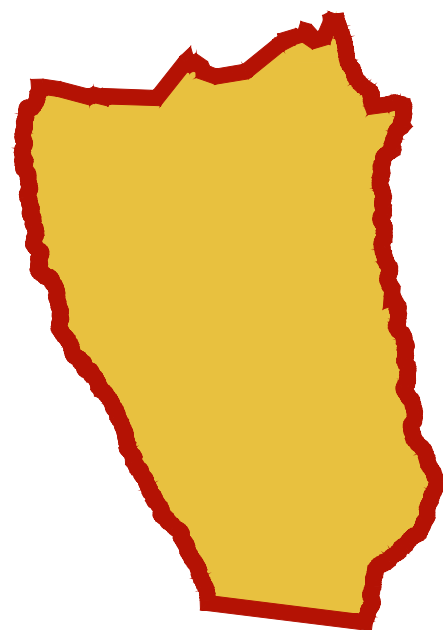

PLANEAMIENTO VIGENTE

PLANOS DE INFORMACIÓN

PV-03



SIGNOS CONVENCIONALES	
Punto acotado. Cueva. Apoyo fotogramétrico Verfices geodésicos 1 53/64. 2 53/64 orden, red topográfica Señales de nivelación alta precisión y normal Hitos límites de municipio, espacio natural y costas Naciente. Abrevadero. Boca de pozo Boca de galería. Fuentes de agua. Cota sobre canal Molino. Molino de viento. Aerogenerador Grúa. Estación meteorológica. Hito kilométrico Soporte telefónico. Torre eléctrica. Poste eléctrico Receptor. Antena parabólica. Soportes Arbol notable. Mina. Símbolo auxiliar Torre metélica Limite de municipio. Limite de casco urbano Limite de polígono fiscal. Limite espacio natural Desmonte, terraplén, zanja, escarpado, talud. Acantilado Cierre de líneas hipsométricas Costa acantilada. Costa rocosa no escarpada Costa en playa de arena. Costa en desembocadura Costa sin especificar. Estanques y depósitos de agua Gasolinera. Silo, depósito Construcción nave, edificio. Edificio singular Piscina. Transformador Invernadero. Edificio en construcción Curva nivel directora. Curva nivel Curva depresión directora. Curva depresión Curva nivel directora no visible. Curva nivel no visible Curva depresión directora no visible. Curva depresión no visible Mazo de tubería. Colector Cauce seco (Barranco). Cauce seco ancho Balsa. Embalse Canal. Canal no visible, subterráneo Canal. Canal no visible, subterráneo Acequia principal y secundaria Conducción gas. Oleoducto Conducción gas subterráneo. Oleoducto subterráneo	Autopista, autovía. En construcción. En túnel Carretera. En construcción. En túnel Camino, pista. Sendas. Carril bicicleta Línea de calle, pavimento. Vía pecuaria, cañada Zona arbolada. Puente, pontón, alcantarilla. Boca de túnel Tubería. Tubería subterránea. Cita transportadora Línea eléctrica. Rail. Teleférico Zona delimitada. Complejo, instalación Alimentación o isla metélica. Valla Línea de cortafuegos. Seto Banca. Parcela vista (línea de cambio de uso) Muro contención presa, esclusa, dique. Pared o tapia

EQUIPAMIENTOS	VIARIOS
Deportivo (DP) Escolar (ES) Socio-Cultural (SC) Religioso (RE) Sanitario (SA) Administrativo (AD) Sistema General de Equipamiento (SGE) Sistema General de Ocio (SGO) Sistema General Viario (SGV) Sistema General de Infraestructuras (SGI)	Calle (CLL) Peatonal (PA) Carretera (CAR) Autopista (AUT) Camino (CMO)