


PGO

LOS REALEJOS

APROBACIÓN DEFINITIVA

PLAN GENERAL DE ORDENACIÓN LOS REALEJOS

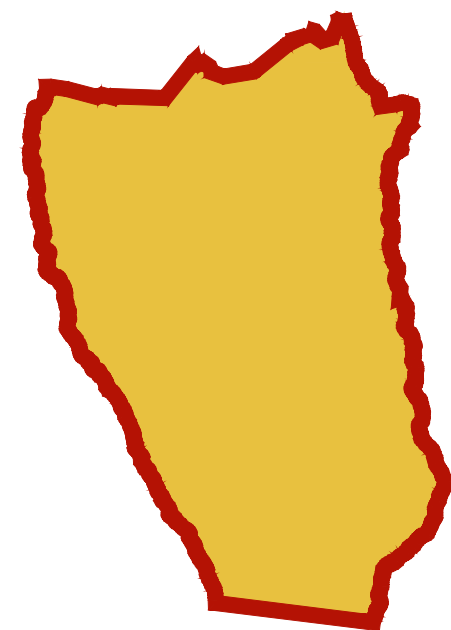

PLANEAMIENTO VIGENTE

PLANOS DE INFORMACIÓN



PV-04



GOBIERNO DE CANARIAS



OFICINA DE ARQUITECTURA TRES S.L.P.

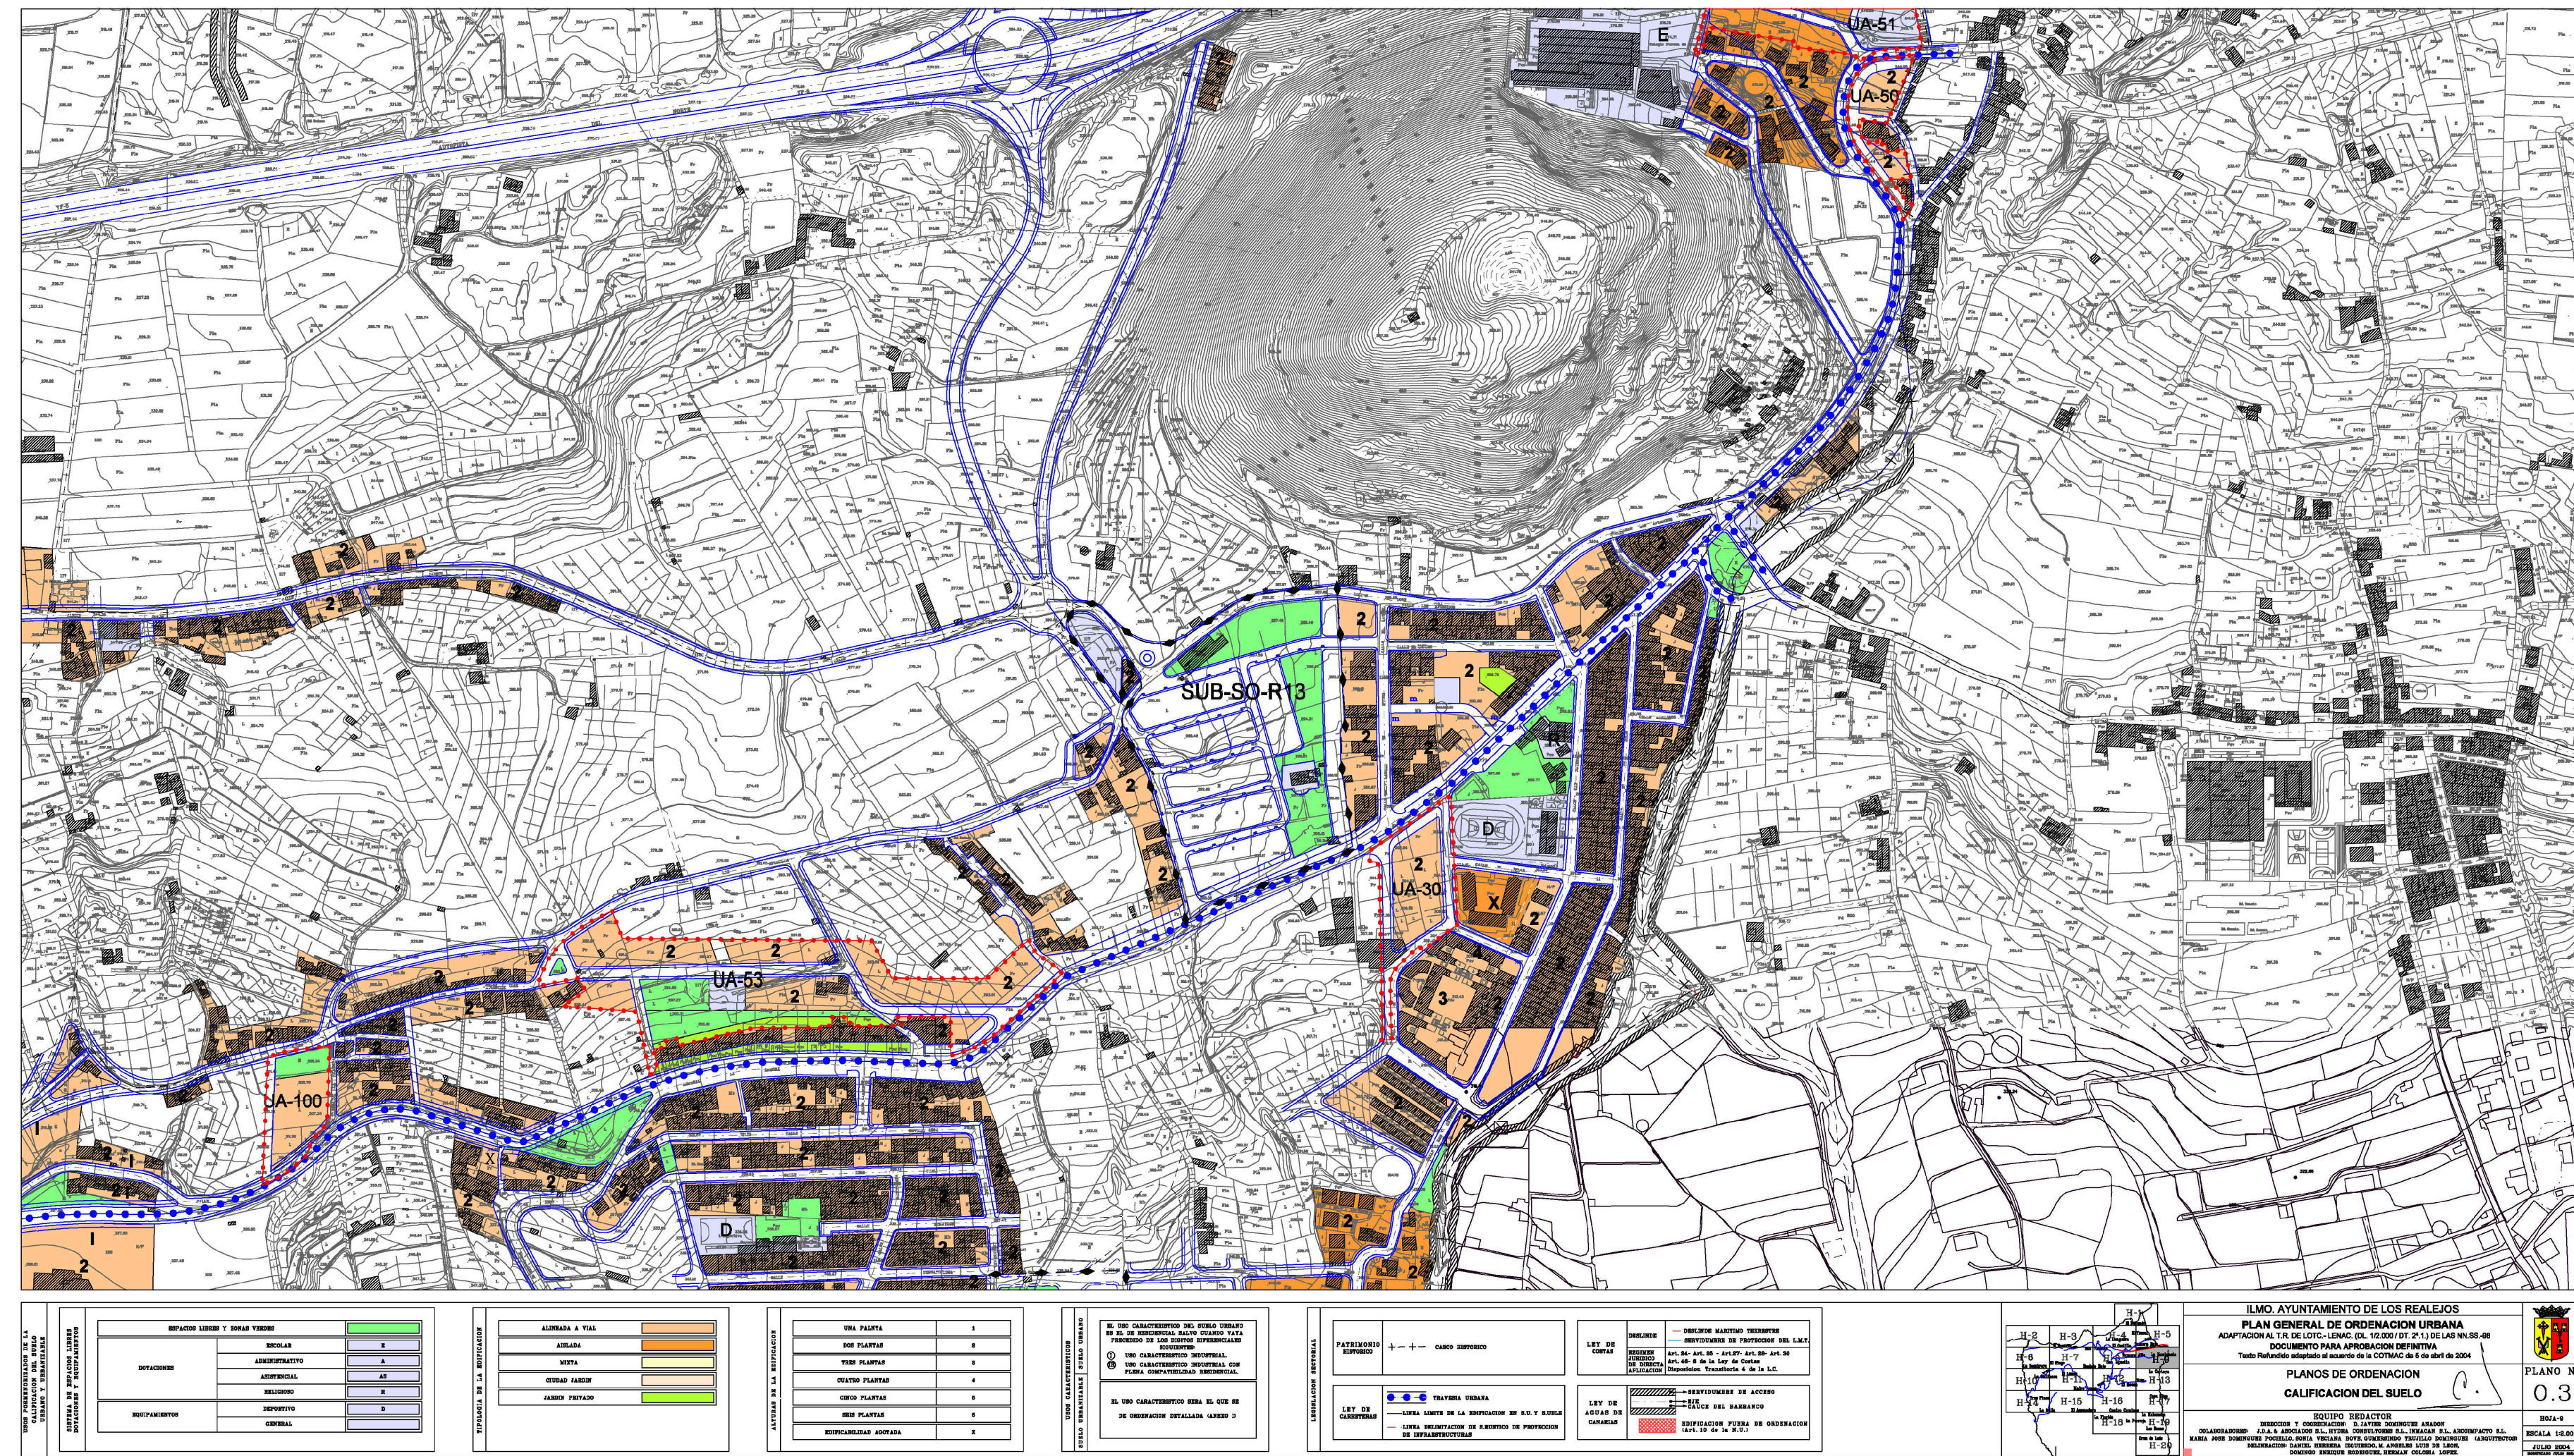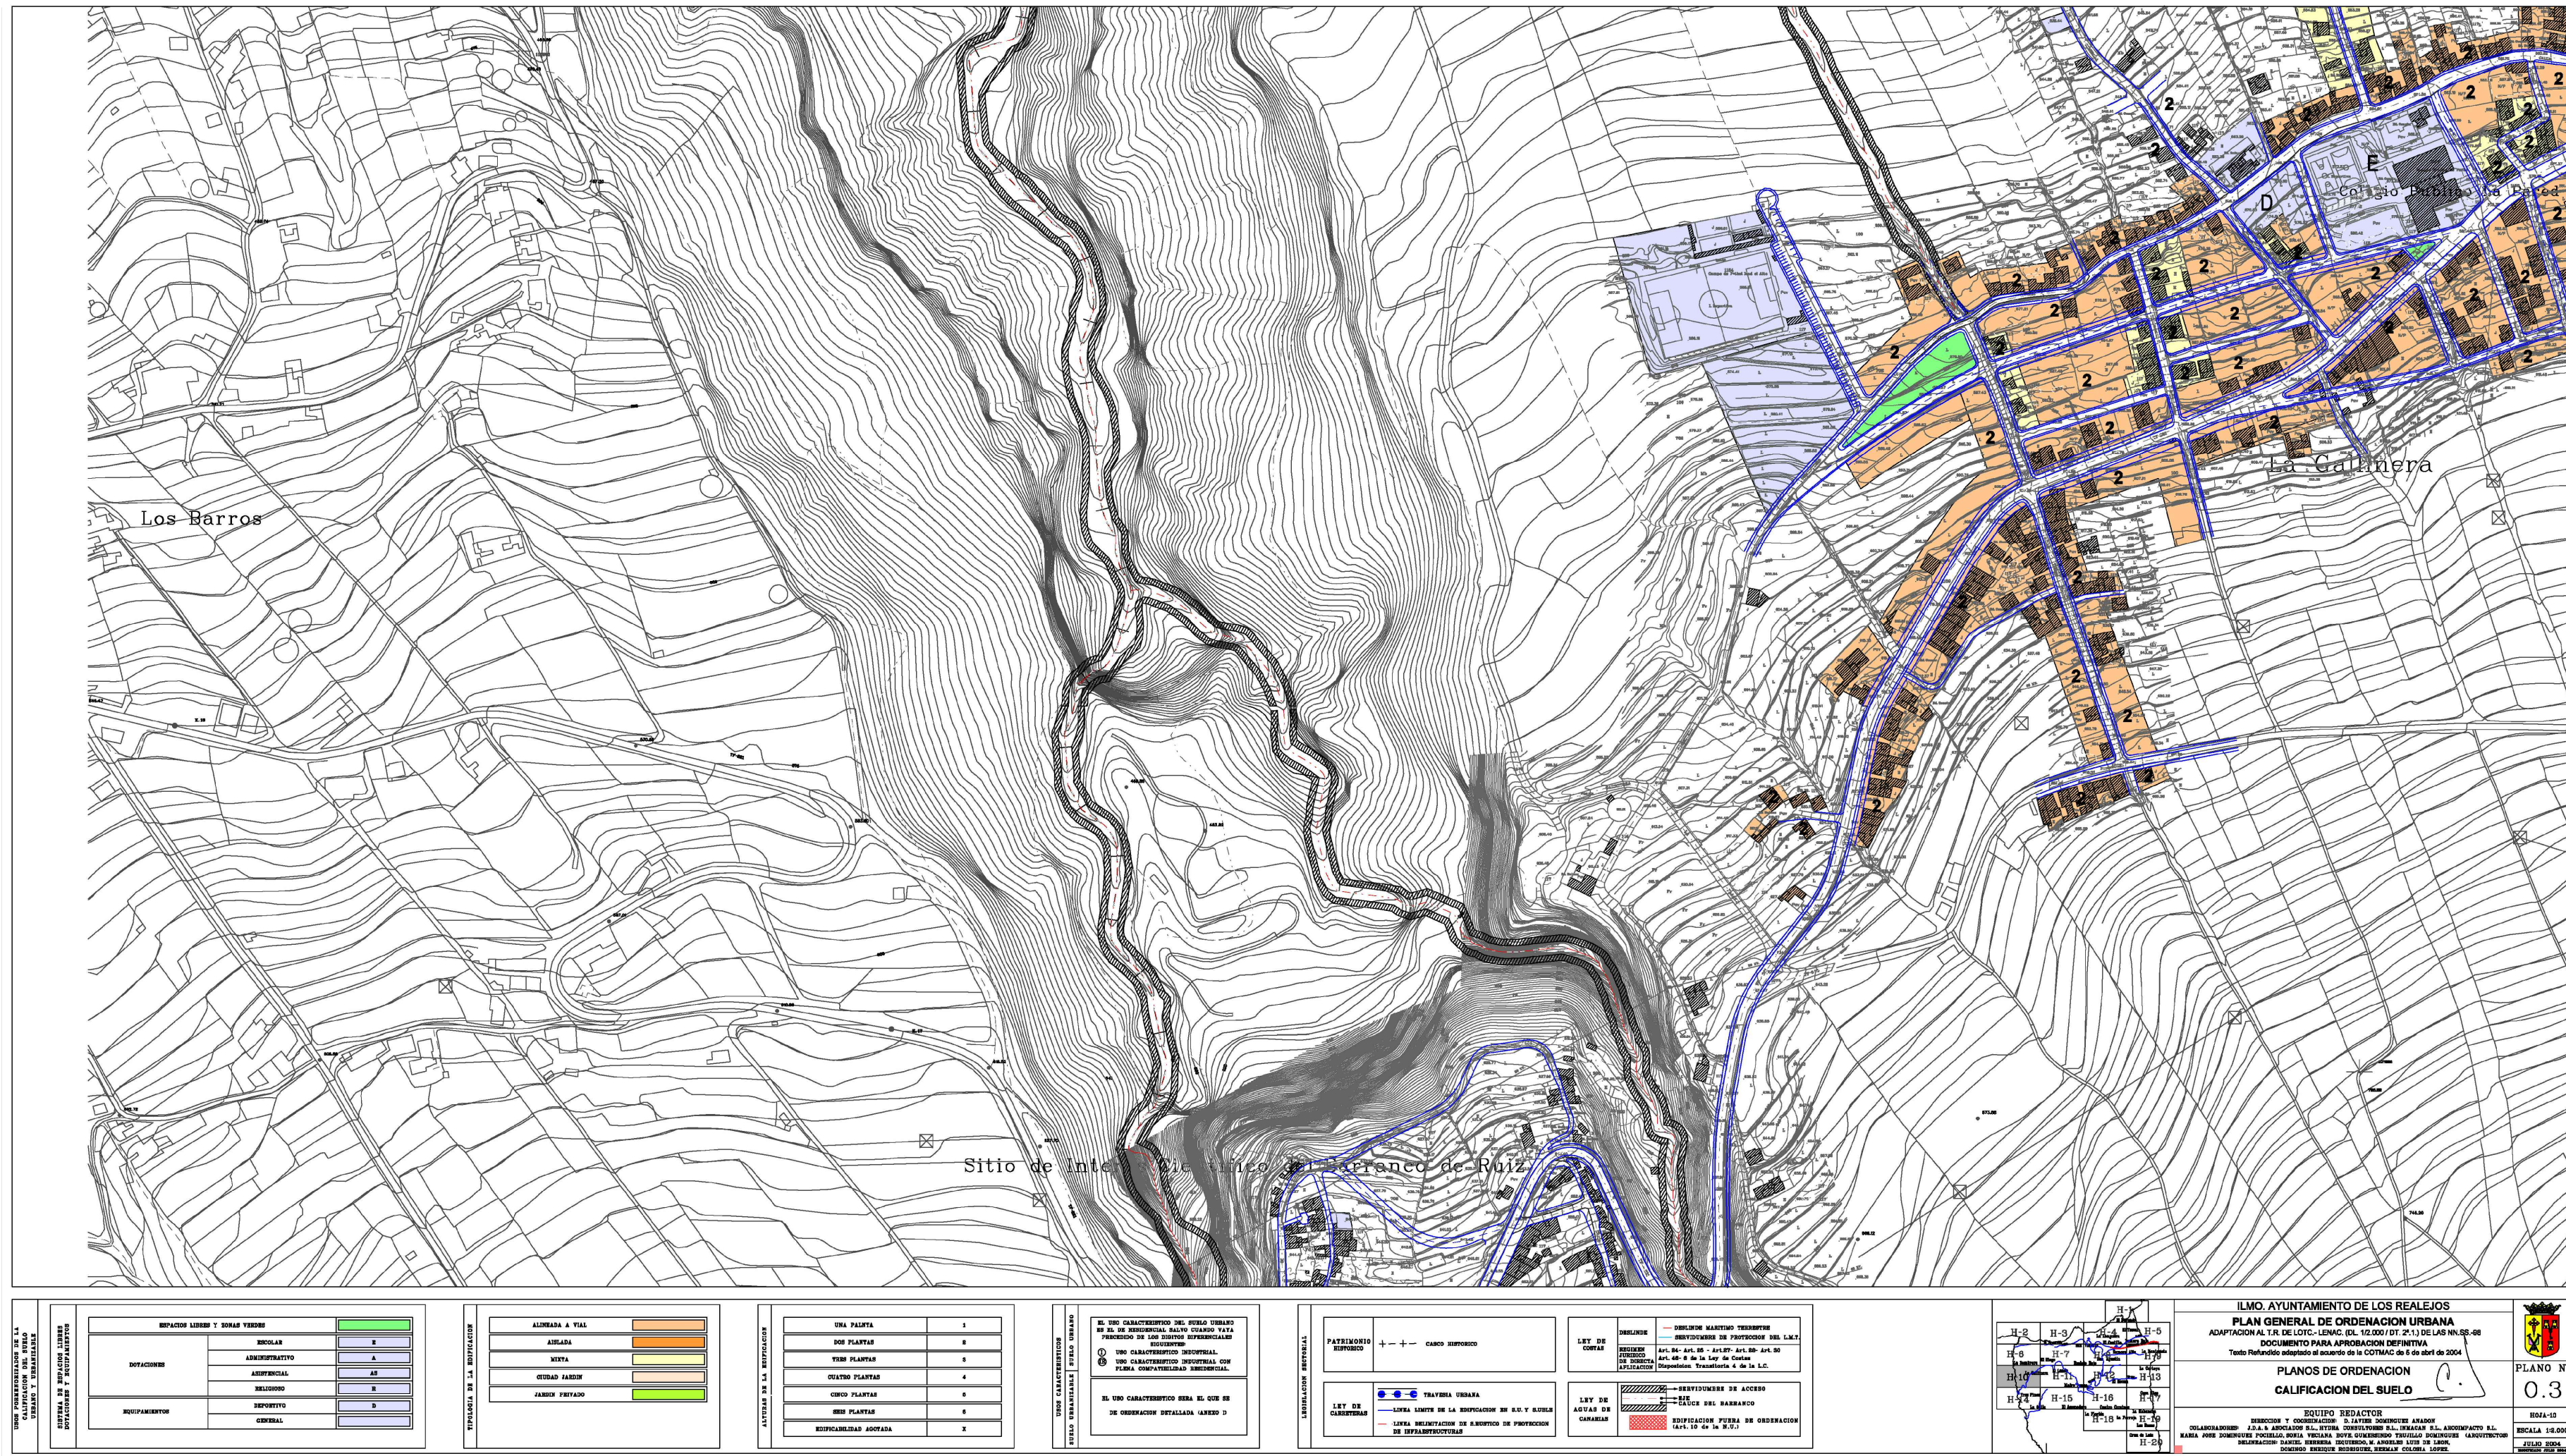

SIGNOS CONVENCIONALES			
Punto acotado. Cueva. Apoyo fotogramétrico Verfices geodésicos 1 53164. 2 53164 orden, red topográfica Señales de nivelación alta precisión y normal Hitos límites de municipio, espacio natural y costas Naciente. Abrevadero. Boca de pozo Boca de galería. Fuentes de agua. Cota sobre canal Molino. Molino de viento. Aerogenerador Grúa. Estación meteorológica. Hito kilométrico Soporte telefónico. Torre eléctrica. Poste eléctrico Receptor. Antena parabólica. Soportes Arbol notable. Mina. Símbolo auxiliar Torre metélica	Límite de municipio. Límite de casco urbano Límite de polígono fiscal. Límite espacio natural Desmonte. terraplén, zanja, escarpado, talud. Acantilado Cierre de líneas hipsométricas Costa acantilada. Costa rocosa no escarpada Costa en playa de arena. Costa en desembocadura Costa sin especificar. Estanques y depósitos de agua Gasolinera. Silo, depósito Construcción nave, edificio. Edificio singular Piscina. Transformador Invernadero. Edificio en construcción	Curva nivel directora. Curva nivel Curva depresión directora. Curva depresión Curva nivel directora no visible. Curva nivel no visible Curva depresión directora no visible. Curva depresión no visible Mazo de tubería. Colector Cauce seco (Barranco). Cauce seco ancho Balsa. Embalse Canal. Canal no visible, subterráneo Canal. Canal no visible, subterráneo Acequia principal y secundaria Conducción gas. Oleoducto Conducción gas subterráneo. Oleoducto subterráneo	Autopista, autovía. En construcción. En túnel Carretera. En construcción. En túnel Camino, pista. Sendas. Carril bicicleta Línea de calle, pavimento. Vía pecuaria, cañada Zona arbolada. Puente, pontón, alcantarilla. Boca de túnel Tubería. Tubería subterránea. Cinta transportadora Línea eléctrica. Rail. Teleférico Zona delimitada. Complejo, instalación Almadraba o sala metélica. Valla Línea de cortafuegos. Seto Banca. Parcela vista (línea de cambio de uso) Muro contención presa, esclusa, dique. Pared o tapia
Equipamientos Deportivo (DP) Escolar (ES) Socio-Cultural (SC) Religioso (RE) Sanitario (SA) Administrativo (AD) Sistema General de Equipamiento (SGE) Sistema General de Ocio (SGO) Sistema General Viario (SGV) Sistema General de Infraestructuras (SGI)	VIARIOS Calle (CLL) Peatonal (PA) Carretera (CAR) Autopista (AUT) Camino (CMO)		