
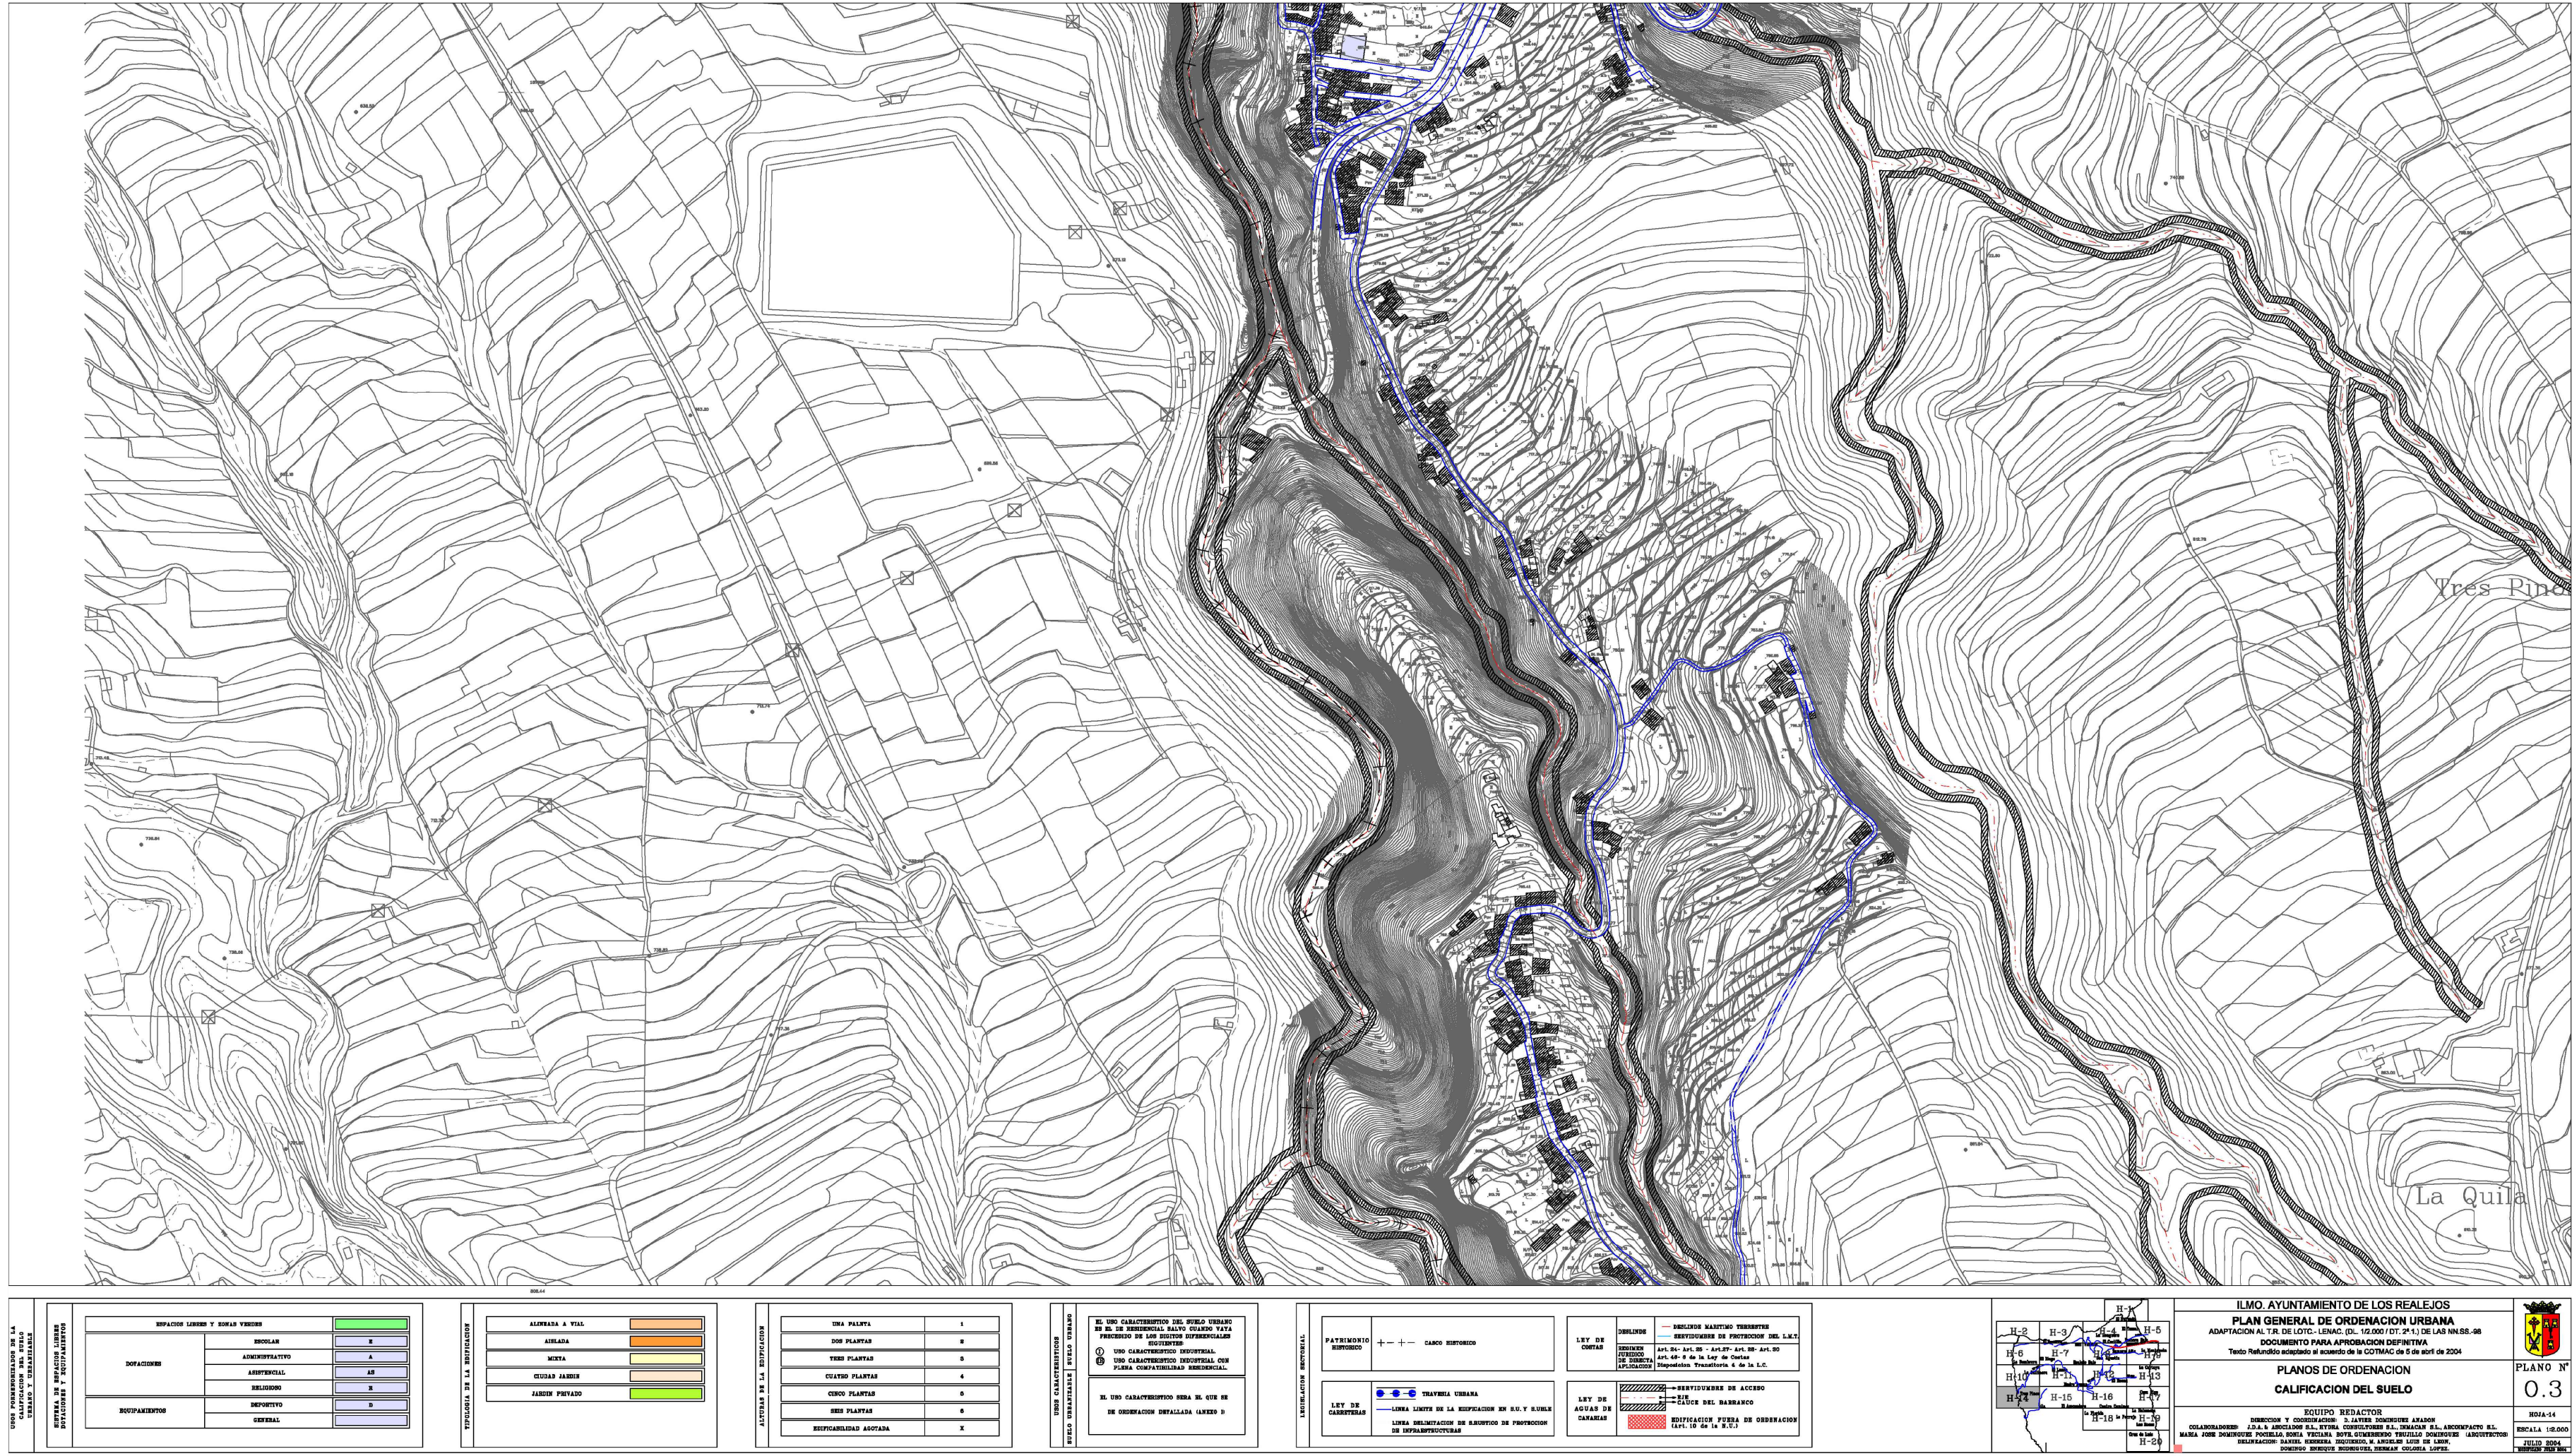


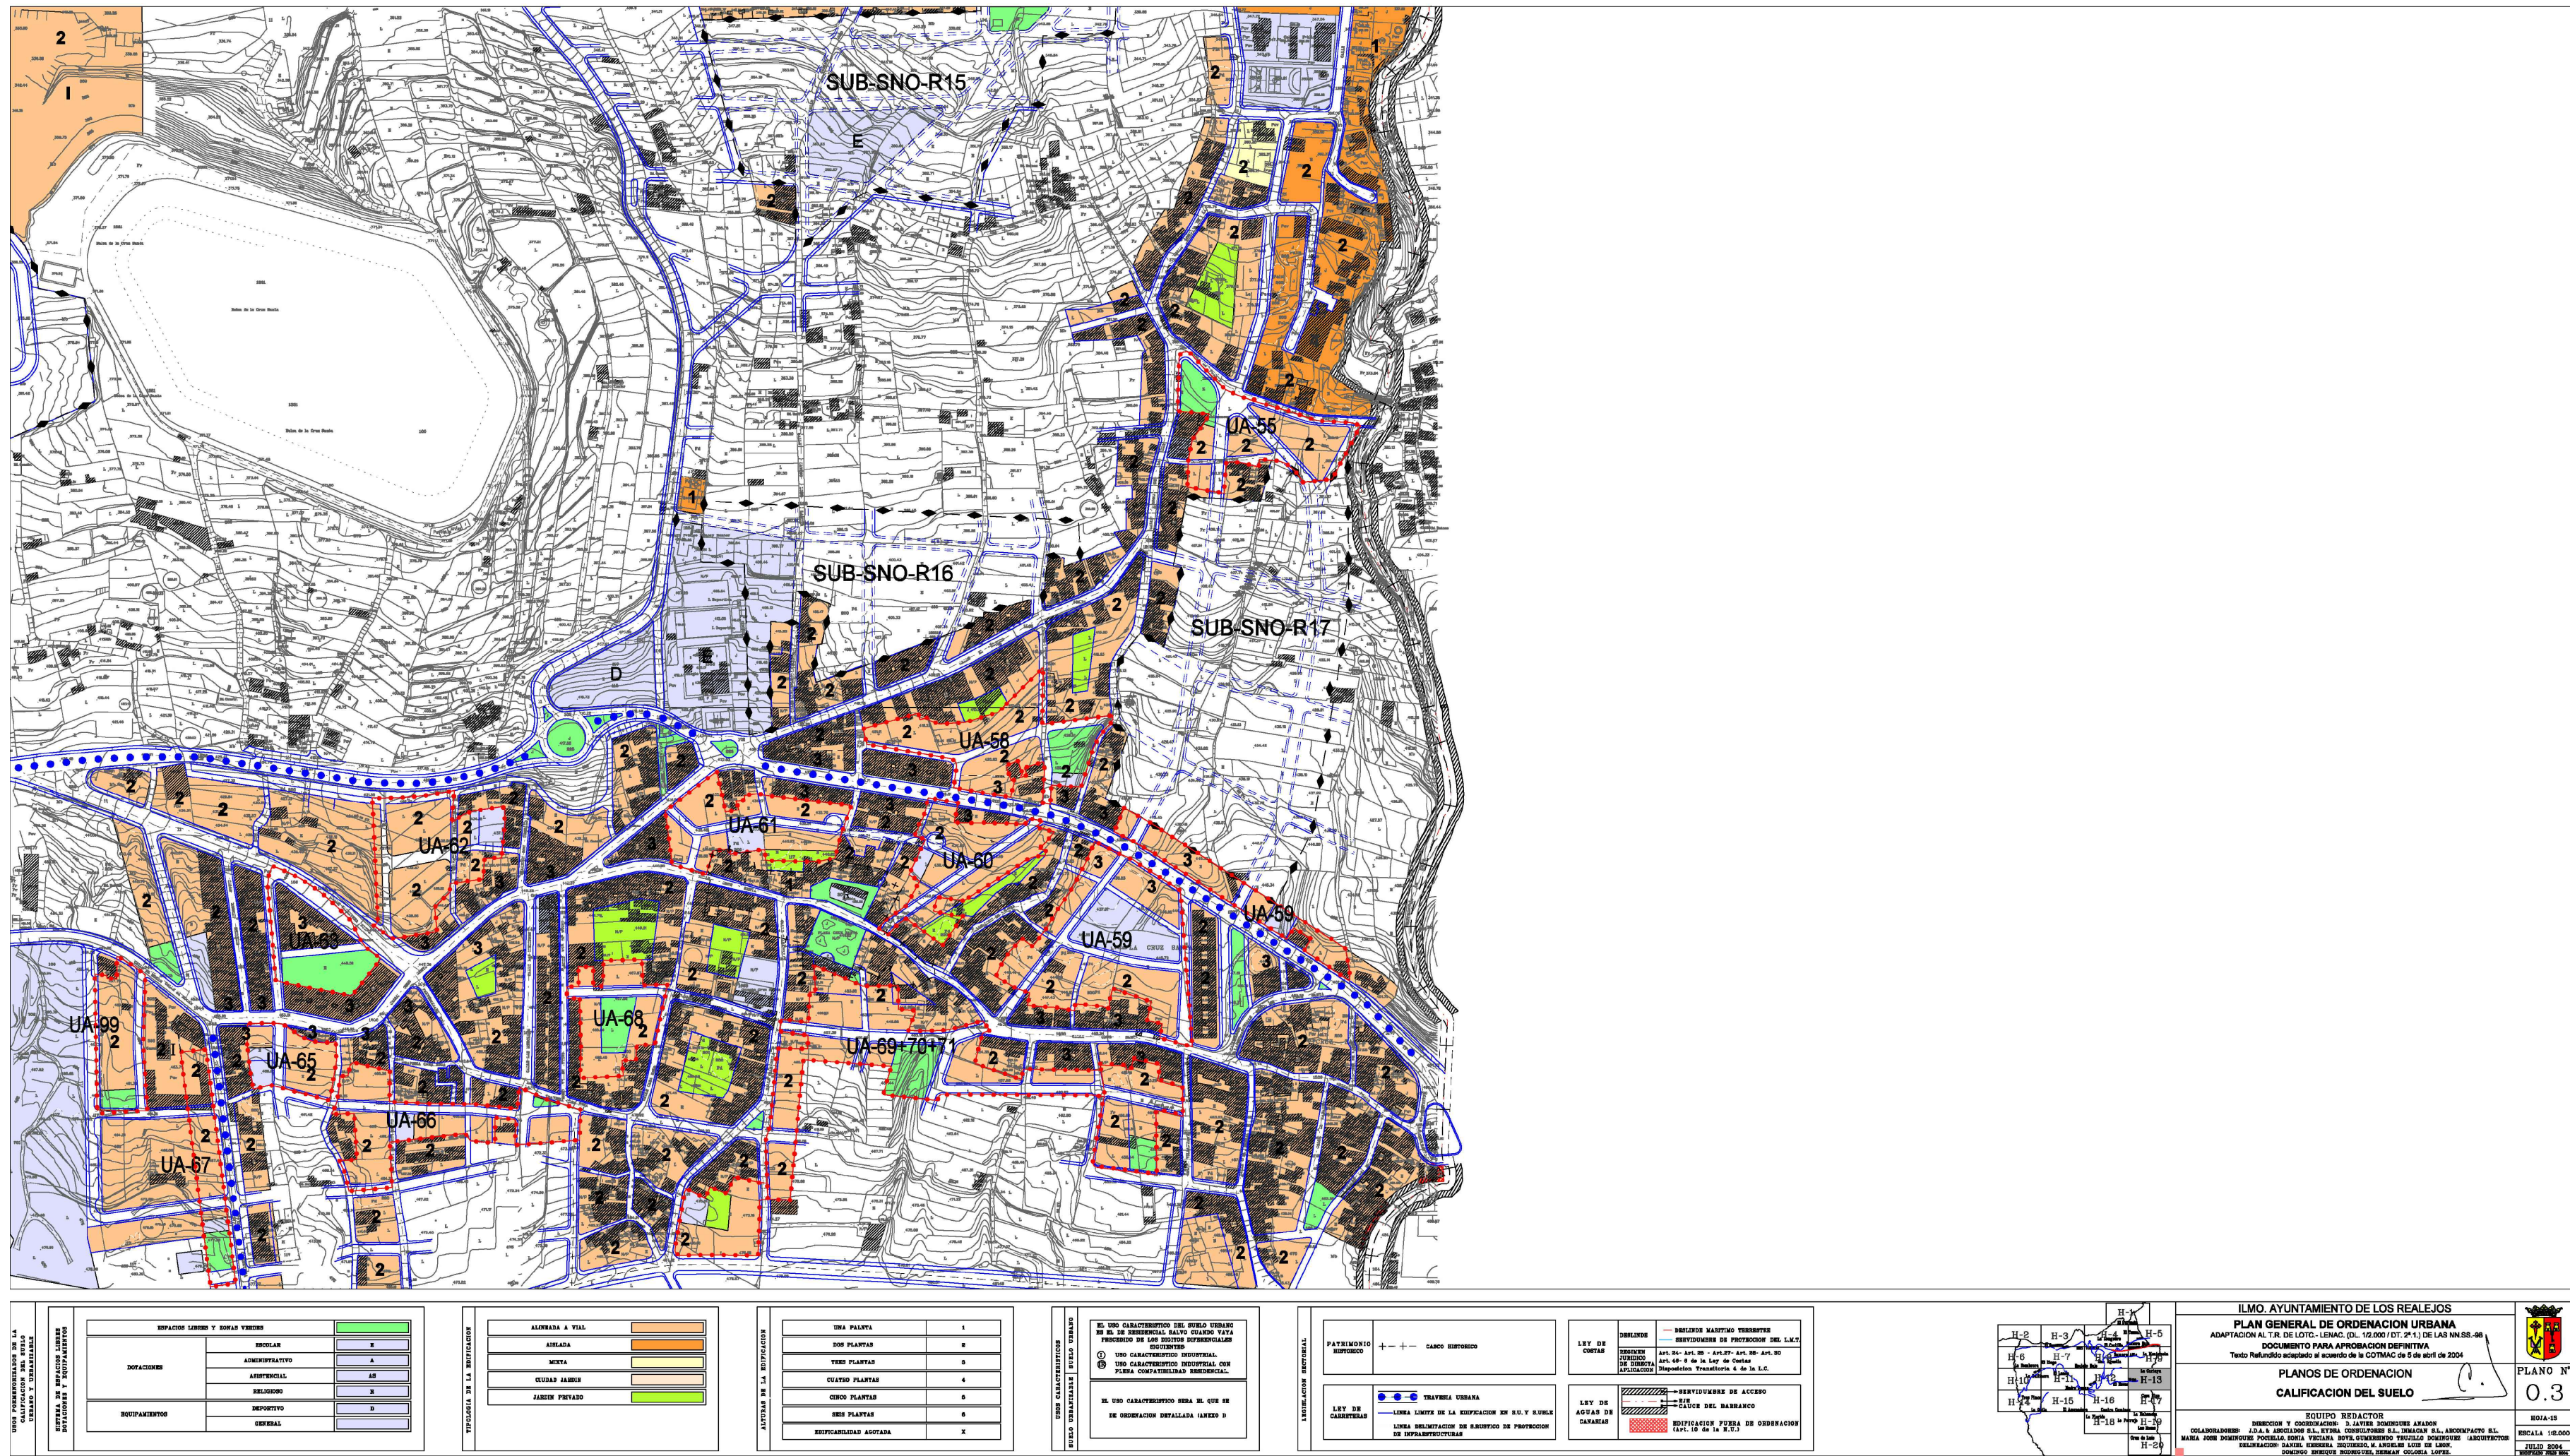


PGO

LOS REALEJOS

APROBACIÓN DEFINITIVA

PLAN GENERAL DE ORDENACIÓN LOS REALEJOS

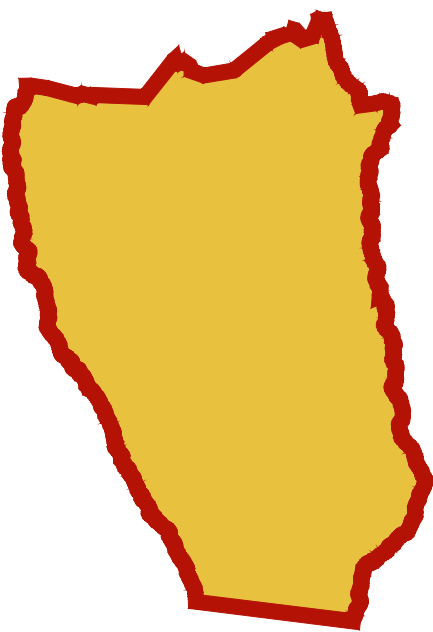

PLANEAMIENTO VIGENTE

PLANOS DE INFORMACIÓN

PV-06



GOBIERNO DE CANARIAS

OFICINA DE ARQUITECTURA TRES S.L.P.

SIGNOS CONVENCIONALES	
Punto acotado. Cueva. Apoyo fotogramétrico Verificadores geodésicos 1 53/64. 2 53/64 orden, red topográfica Señales de nivelación alta precisión y normal Hito límites de municipio, espacio natural y costas Naciente. Abrevadero. Boca de pozo Boca de galería. Fuentes de agua. Cota sobre canal Molino. Molino de viento. Aerogenerador Grúa. Estación meteorológica. Hito kilométrico Soporte telefónico. Torre eléctrica. Poste eléctrico Receptor. Antena parabólica. Soportes Arbol notable. Mina. Símbolo auxiliar Torre metélica	Límite de municipio. Límite de casco urbano Límite de polígono fiscal. Límite espacio natural Desmonte, terraplén, zanja, escarpado, talud. Acanallado Cierre de líneas hipsométricas Costa acantilada. Costa rocosa no escarpada Costa en playa de arena. Costa en desembocadura Costa sin especificar. Estantes y depósitos de agua Gasolinera. Silo, depósito Construcción nave edificio Edificio singular Piscina. Transformador Invernadero. Edificio en construcción

EQUIPAMIENTOS	VIARIOS
Deportivo (DP)	Calle (CLL)
Escolar (ES)	Peatonal (PA)
Socio-Cultural (SC)	Carretera (CAR)
Religioso (RE)	Autopista (AUT)
Sanitario (SA)	Camino (CMO)
Administrativo (AD)	
Sistema General de Equipamiento (SGE)	
Sistema General de Ocio (SGO)	
Sistema General Viario (SGV)	
Sistema General de Infraestructuras (SGI)	