
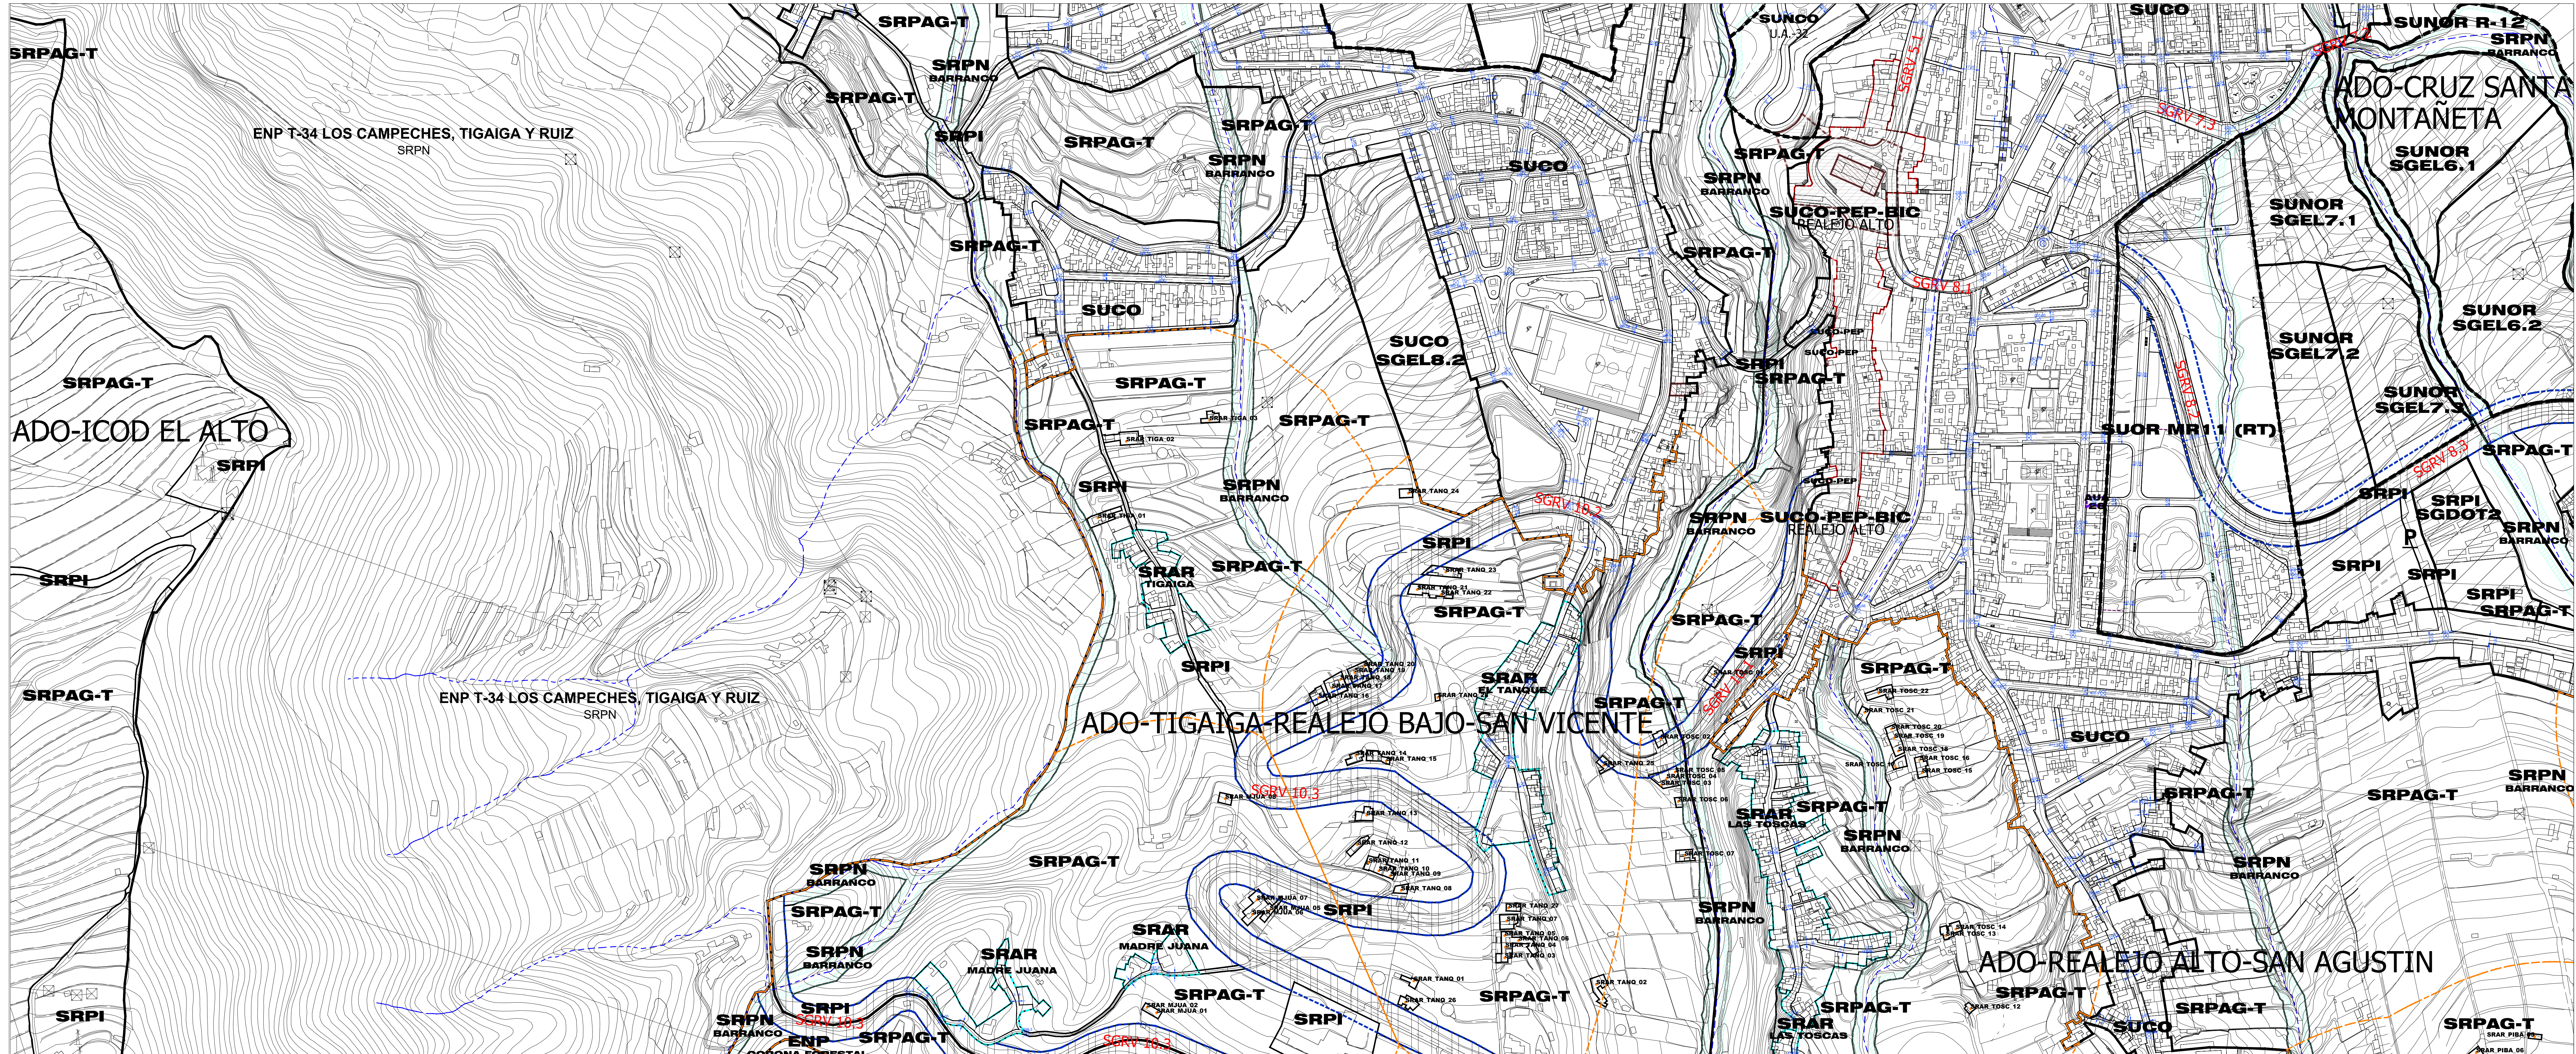


APROBACIÓN DEFINITIVA

PLAN GENERAL DE ORDENACIÓN
LOS REALEJOS

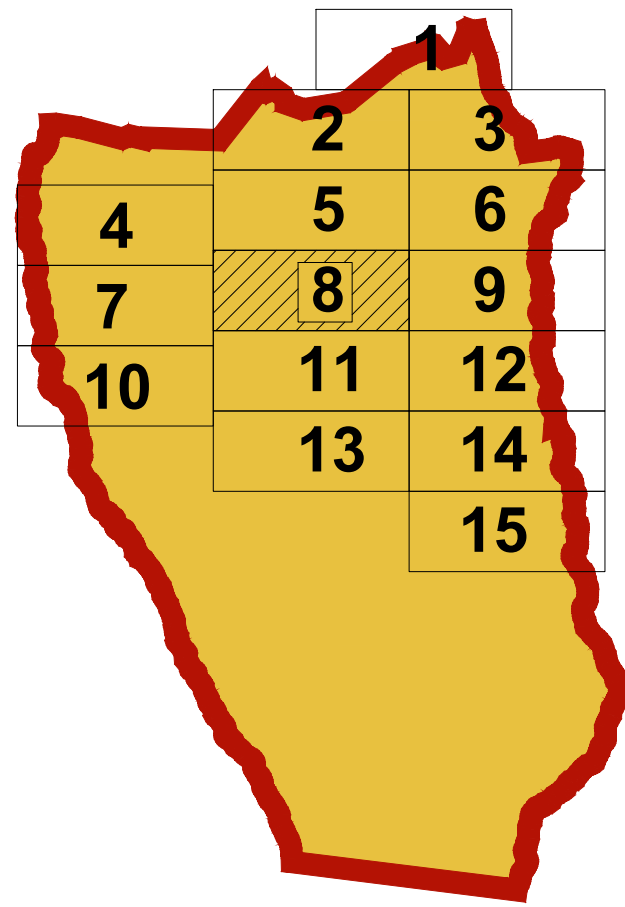

ALINEACIONES Y RASANTES

ORDENACIÓN PORMENORIZADA

