




APROBACIÓN DEFINITIVA

PLAN GENERAL DE ORDENACIÓN LOS REALEJOS

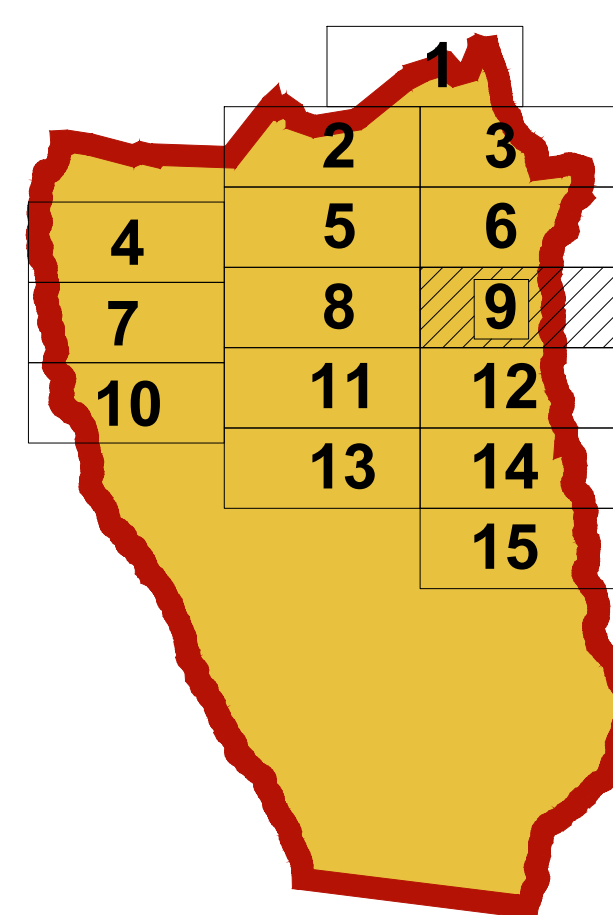

ALINEACIONES Y RASANTES


ORDENACIÓN PORMENORIZADA



GOBIERNO DE CANARIAS



OFICINA DE ARQUITECTURA TRES S.L

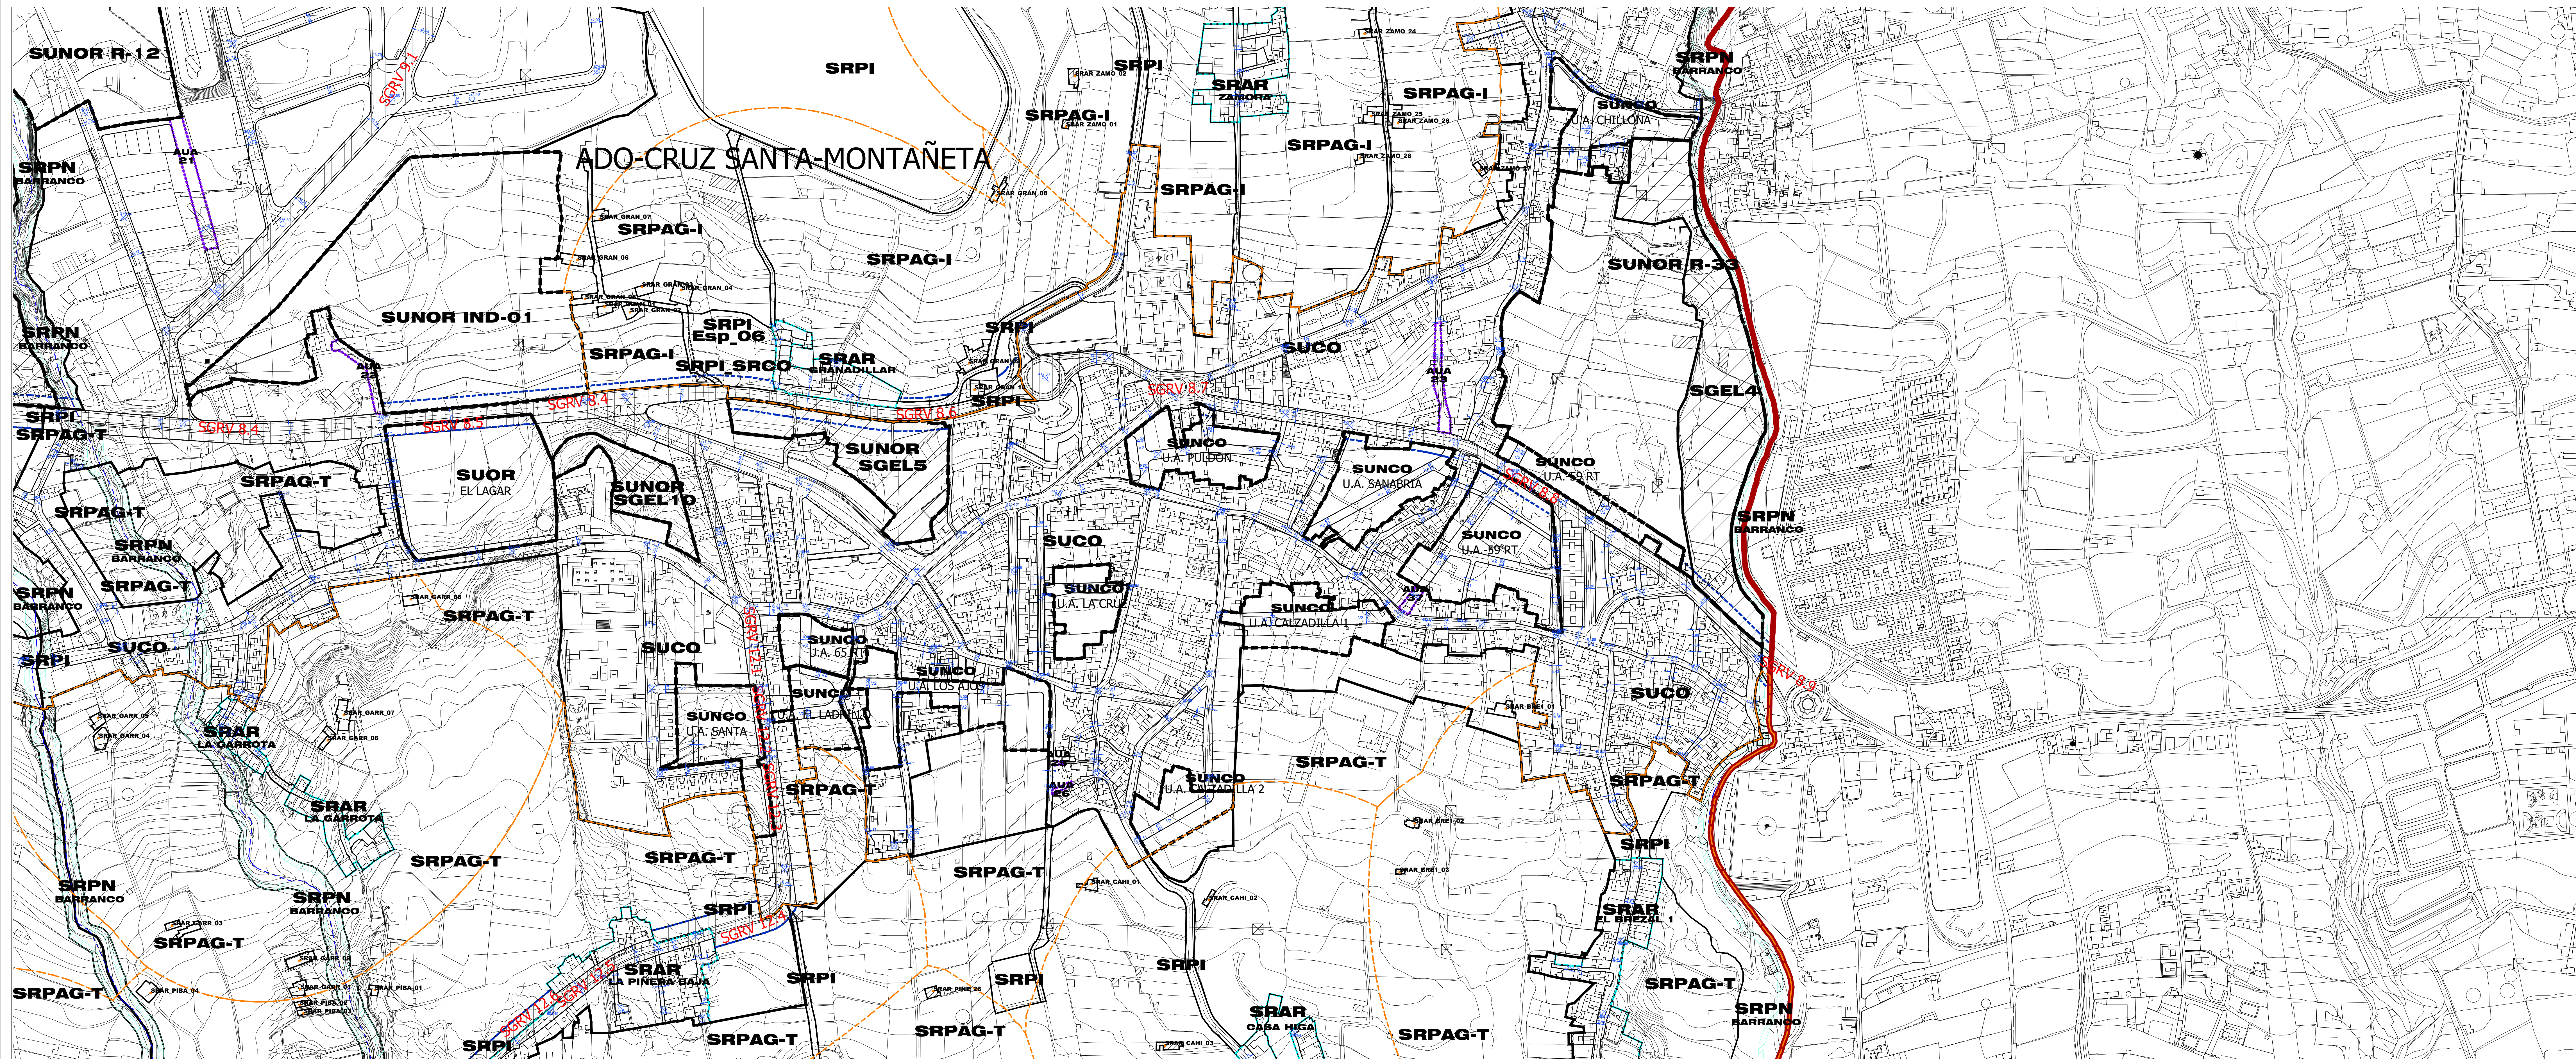

LEY DE COSTAS

- DPMT aprobado
- SERVIDUMBRE DE TRANSITO 6m
- SERVIDUMBRE DE PROTECCION
- LINEA ZONA DE INFLUENCIA 500m

CAUCES BARRANCOS

2 1 1 2

1 DOMINIO PUBLICO (5m a ojo)
2 SERVIDUMBRE (6m)

— LIMITE DE SUELO URBANO CONSOLIDADO (SUOC) — LIMITE DE SUELO URBANIZABLE (SUNUR-SUOR) — LIMITE DE SUELO URBANO NO CONSOLIDADO (SUONCO) — LINEA DE CAMBIO DE TIPOLOGIA EDIFICATORIA ***** SISTEMA VIARIO INDICATIVO — ALINEACION EXISTENTE — LINEA LIMITE DE LA EDIFICACION ACTUACION URBANISTICA AISLADA	SUELO URBANO CONSOLIDADO PLAN ESPECIAL DE PROTECCION BIEN DE INTERES CULTURAL (SUOC-PEP-B.I.C.) ENTORNO DE PROTECCION MONUMENTO (B.I.C.) MONUMENTO - B.I.C.	⊗ RASANTE VIARIO → 0.00 → ALINEACION VIA
---	--	--

