


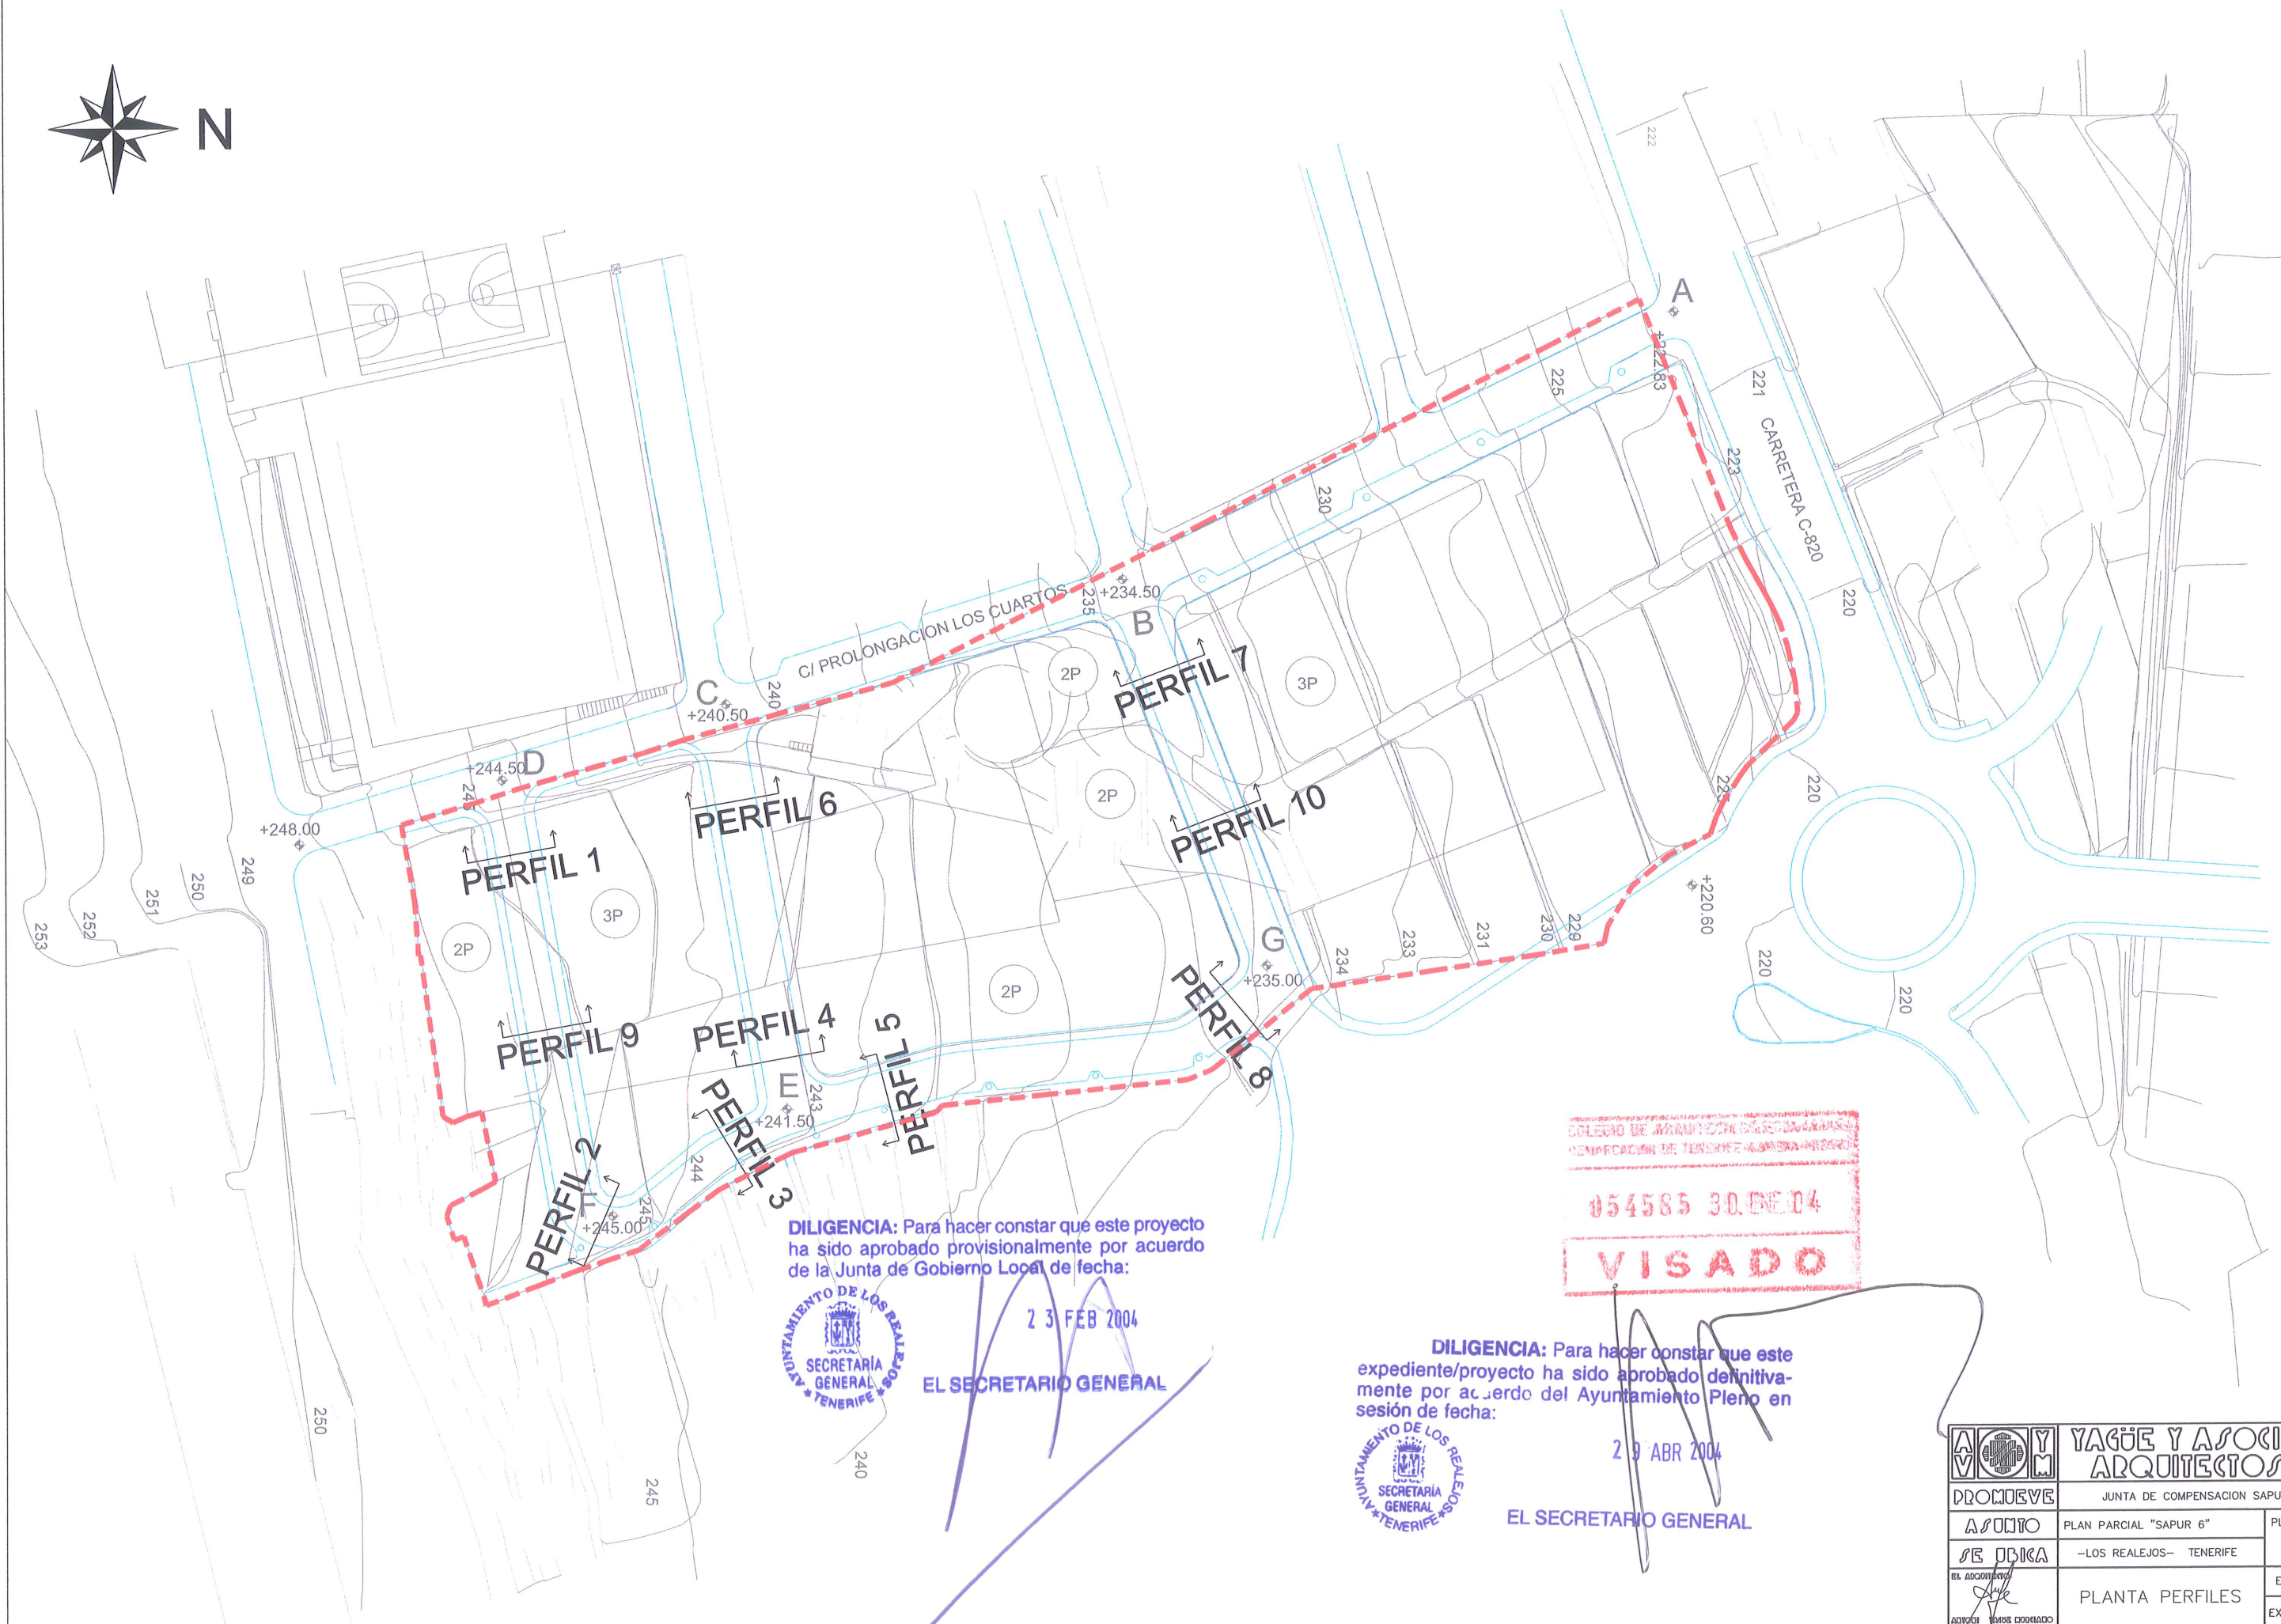


DILIGENCIA: Para hacer constar que este proyecto ha sido aprobado provisionalmente por acuerdo de la Junta de Gobierno Local de fecha:



23 FEB 2004

EL SECRETARIO GENERAL

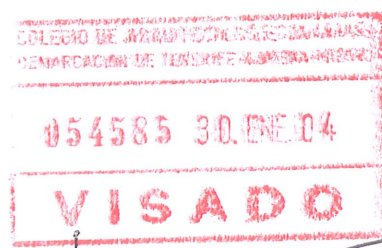

DILIGENCIA: Para hacer constar que este expediente/proyecto ha sido aprobado definitivamente por acuerdo del Ayuntamiento Pleno en sesión de fecha:



29 ABR 2004

EL SECRETARIO GENERAL

YAGUE Y ASOCIADOS S.L. ARQUITECTOS S.L.	
PROMUEVE	JUNTA DE COMPENSACION SAPUR 6
ASUNTO	PLAN PARCIAL "SAPUR 6"
SE DUBICA	-LOS REALEJOS- TENERIFE
EL ADOCUENTE	PLANTA PERFILES
ADYUTOR	
PLANO N°:	10-1
ESC. 1:1000	
EXP. 030-B/99	