


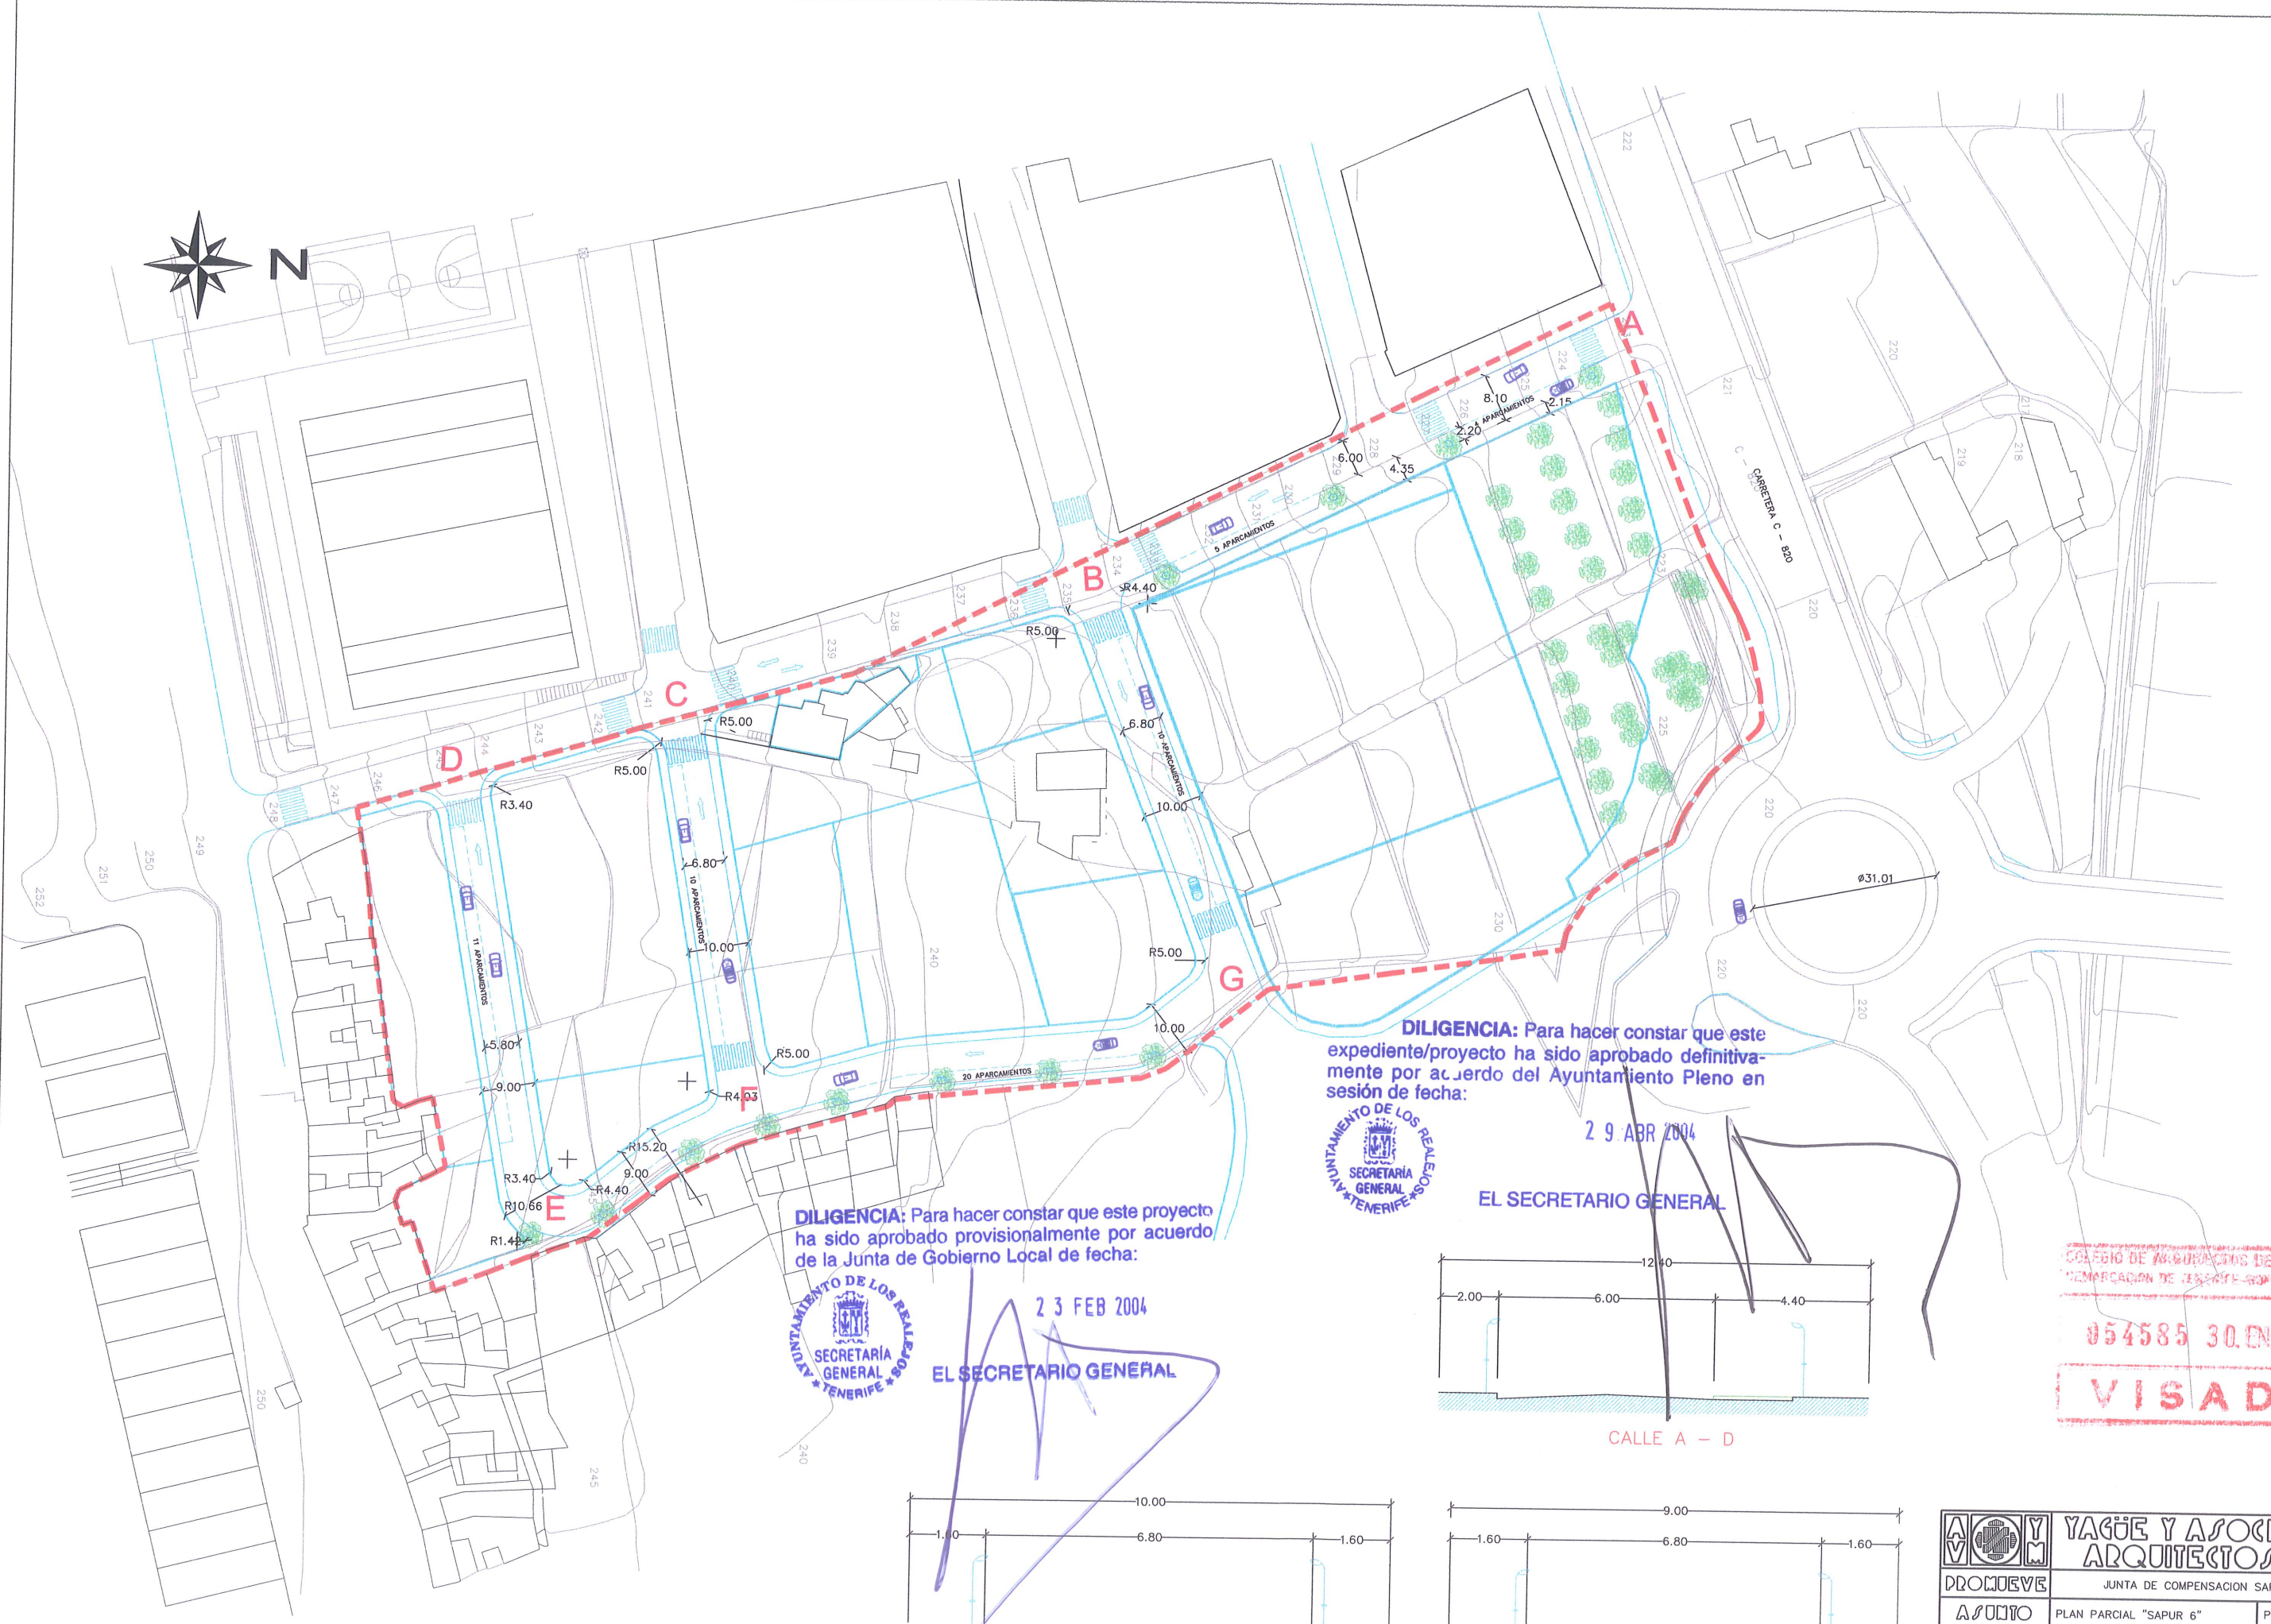

DILIGENCIA: Para hacer constar que este expediente/proyecto ha sido aprobado definitivamente por acuerdo del Ayuntamiento Pleno en sesión de fecha:

29 ABR 2004




EL SECRETARIO GENERAL

DILIGENCIA: Para hacer constar que este proyecto ha sido aprobado provisionalmente por acuerdo de la Junta de Gobierno Local de fecha:


23 FEB 2004




EL SECRETARIO GENERAL

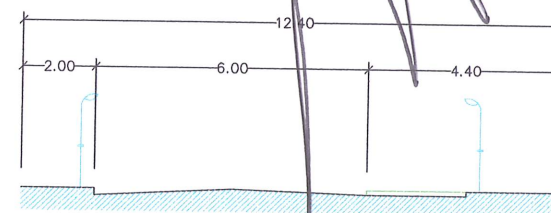

CALLE A - D

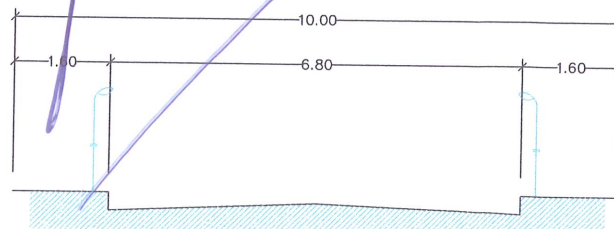

CALLE C-E//B-F

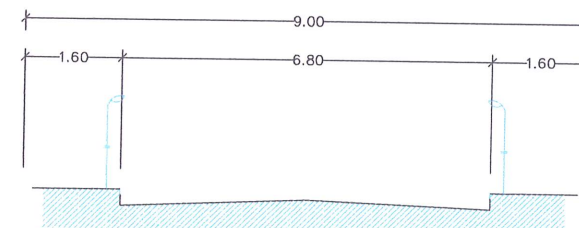

CALLE D-F

COLEGIO DE ARQUITECTOS DE CANARIAS
DEMARCAION DE LAS ISLAS DE GOMERA-HIERRO

054585 30.ENE.04

VISADO

YAGÜE Y ASOCIADOS ARQUITECTOS S.L.	
PROMUEVE	JUNTA DE COMPENSACION SAPUR 6
ASUNTO	PLAN PARCIAL "SAPUR 6"
SE UBICA	-LOS REALEJOS- TENERIFE
EL ADOBE	RED VIARIA
ADICIONALES	
PLANO N°:	10
ESC. 1:1000	
EXP. 030-B/99	