


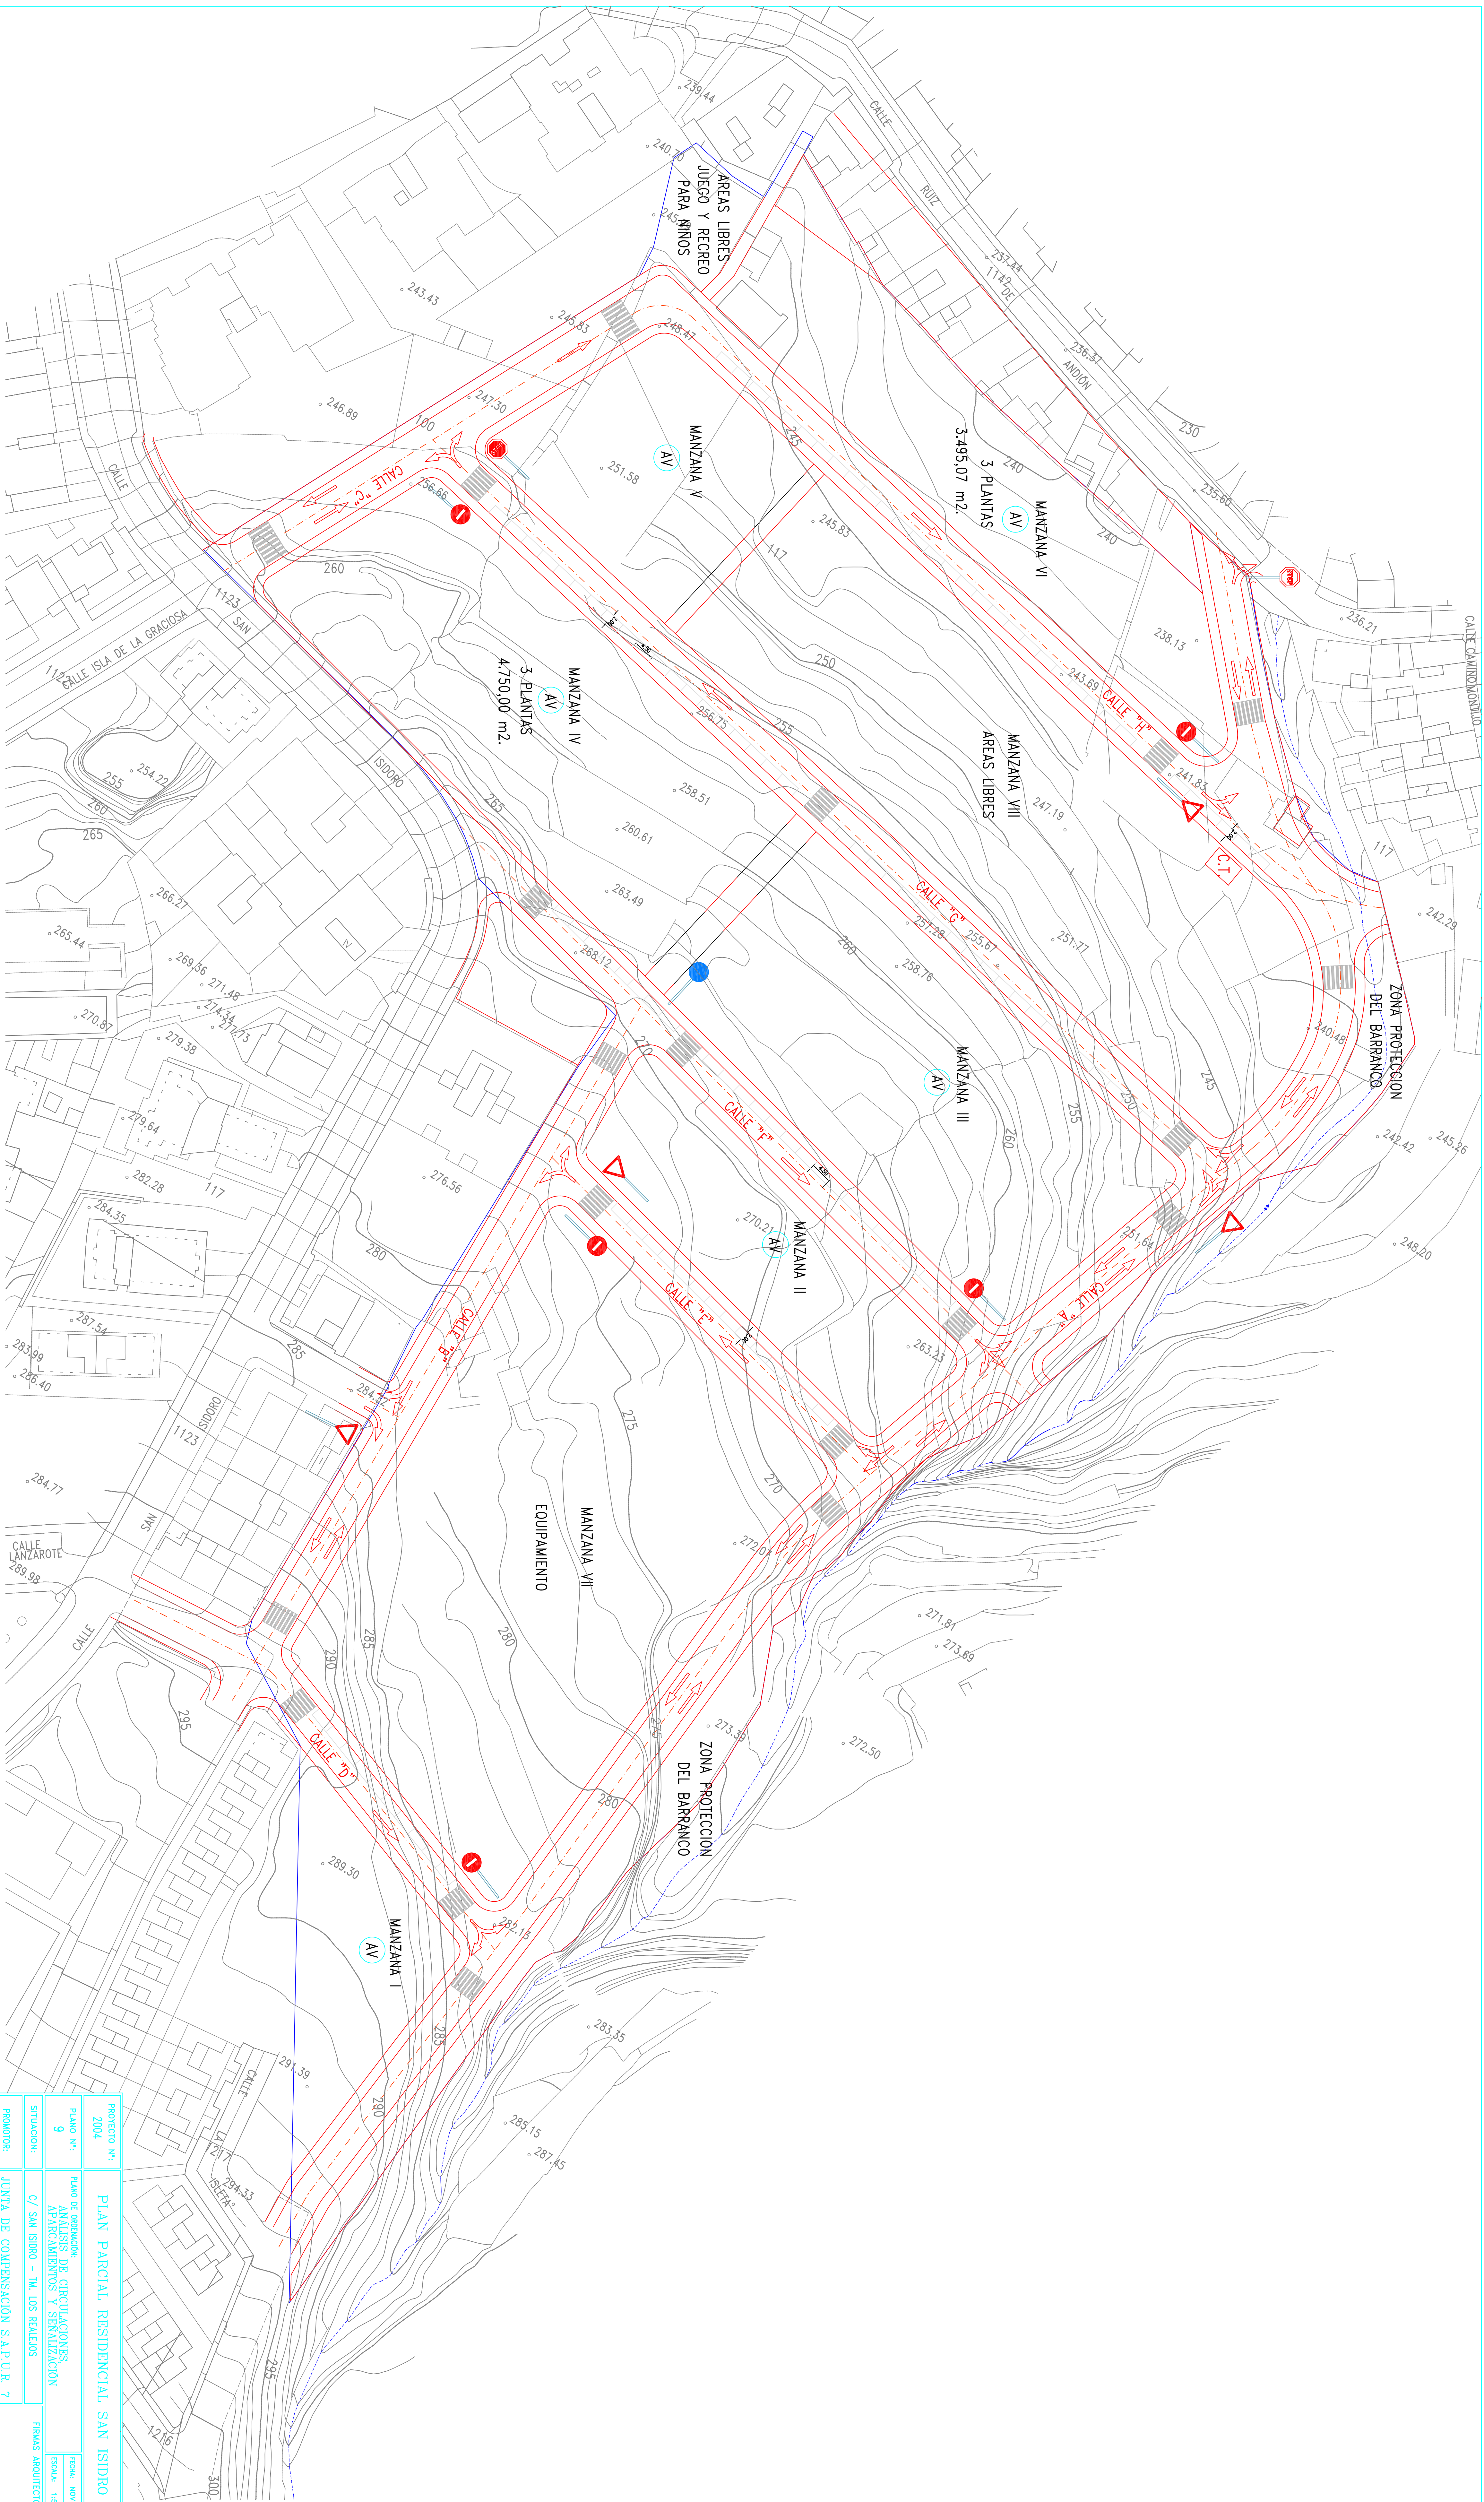

PROYECTO N°:		PLAN PARCIAL RESIDENCIAL SAN ISIDRO	
2004			
9			
SITUACION:	C/ SAN ISIDRO - TM. LOS REALES		
PROMOTOR:	JUNTA DE COMPENSACION S.A.P.U.R. 7		
FECHA:	NOV-05		
ESCALA:	1:500		
FIRMAS:	ARQUITECTOS		
