



PERFILES TRANSVERSALES


PERFILES TRANSVERSALES DE LA CALLE "B"

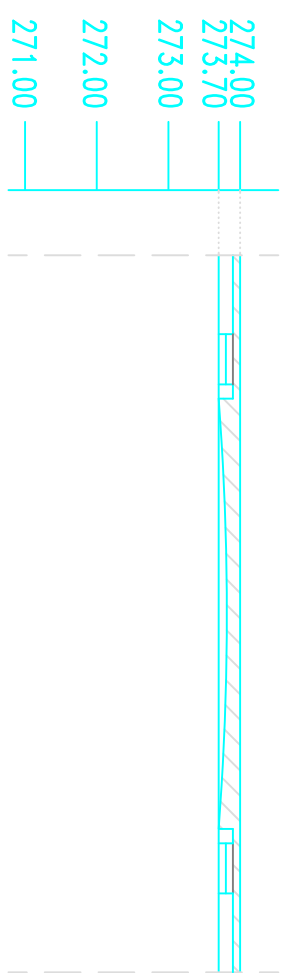


PERFIL TRANSVERSAL P-1 CALLE "B"

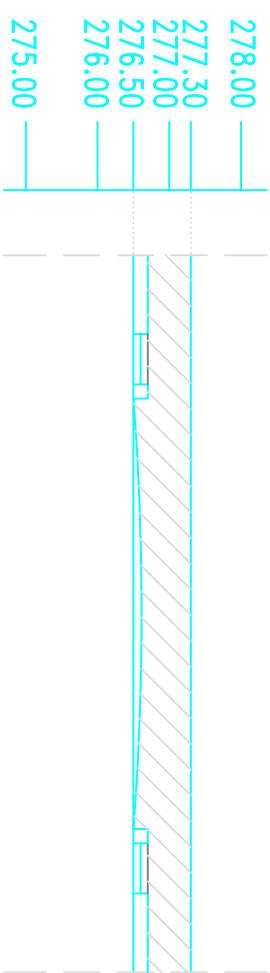


PERFIL TRANSVERSAL P-2 CALLE "B"

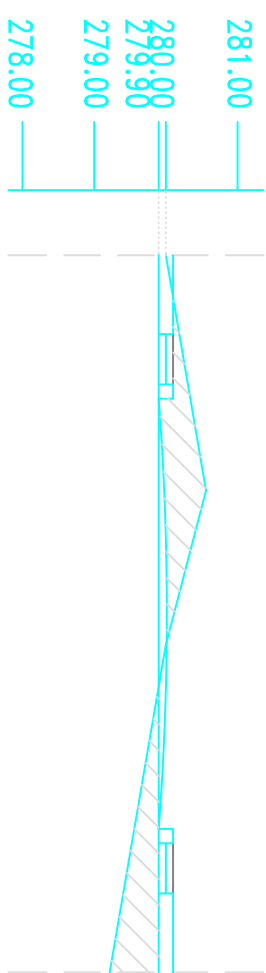


PERFIL TRANSVERSAL P-3 CALLE "B"

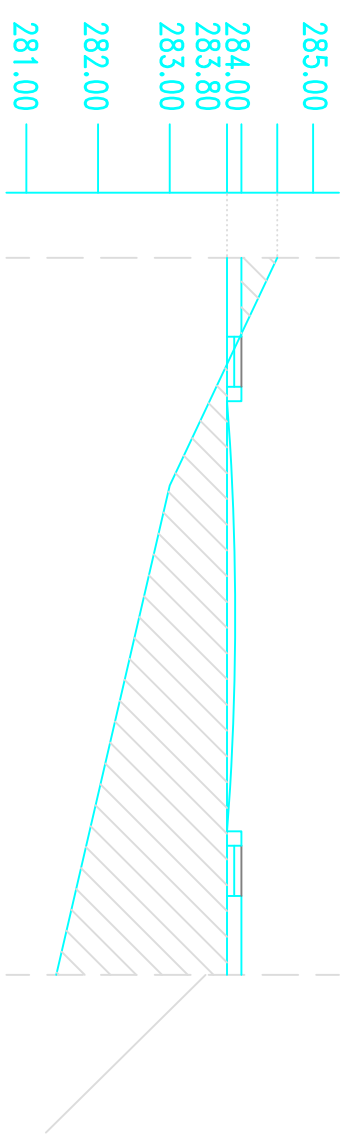

PERFIL TRANSVERSAL P-4 CALLE "B"

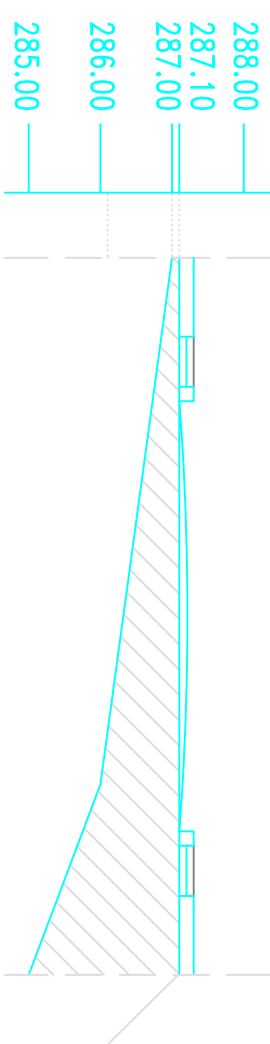


PERFIL TRANSVERSAL P-5 CALLE "B"

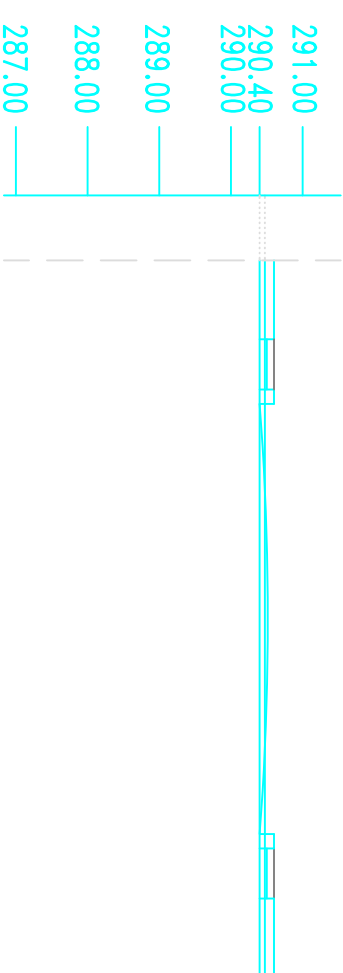


PERFIL TRANSVERSAL P-6 CALLE "B"


PERFILES TRANSVERSALES DE LA CALLE "C"

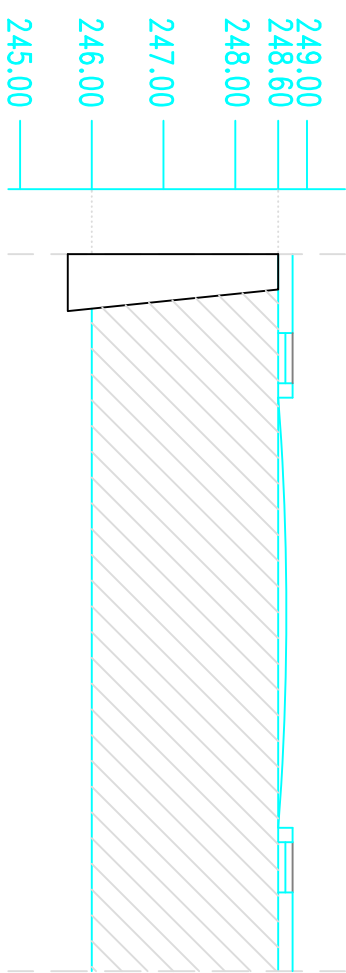


PERFIL TRANSVERSAL P-1 CALLE "C"

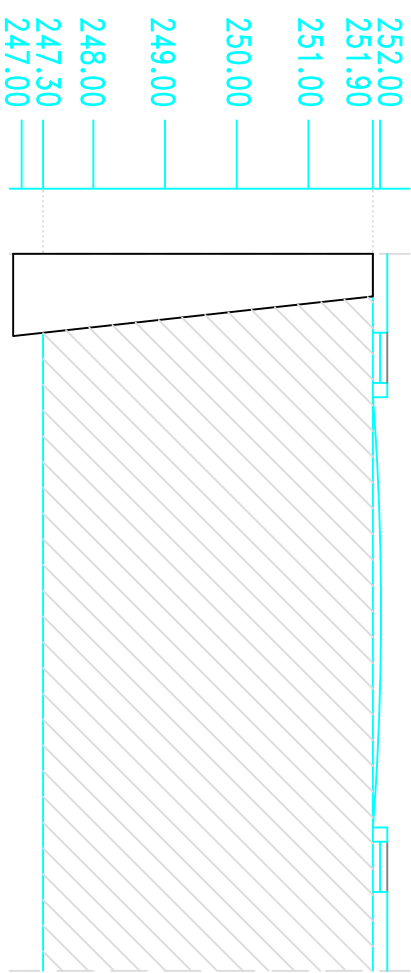


PERFIL TRANSVERSAL P-2 CALLE "C"

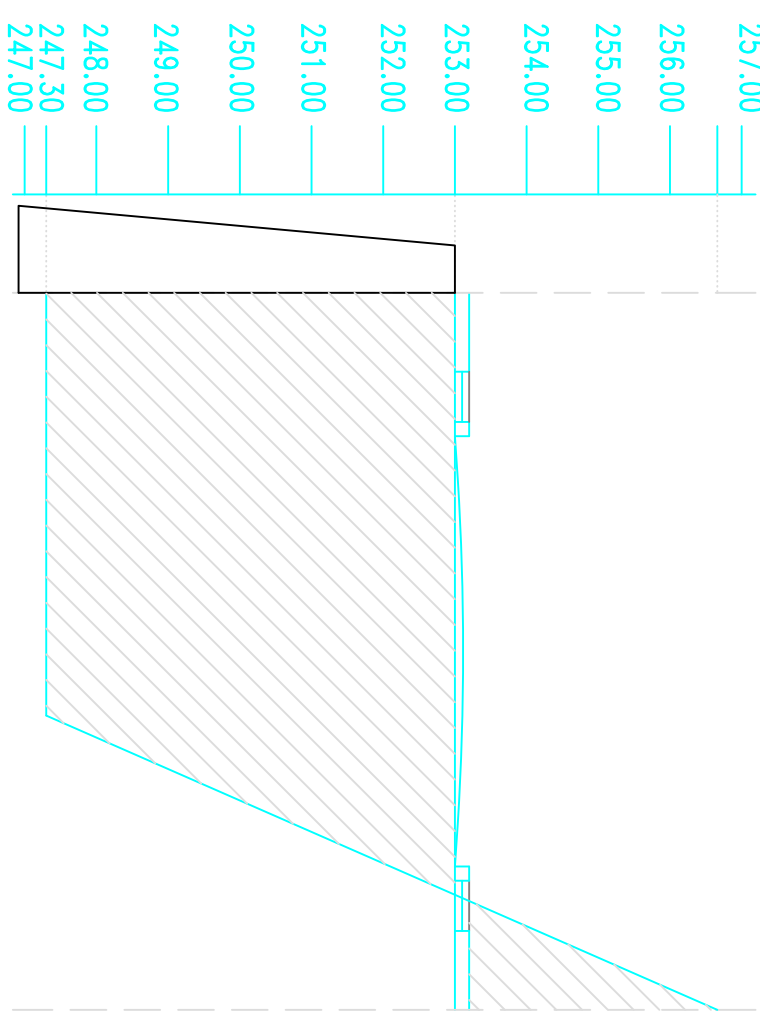

PERFIL TRANSVERSAL P-3 CALLE "C"

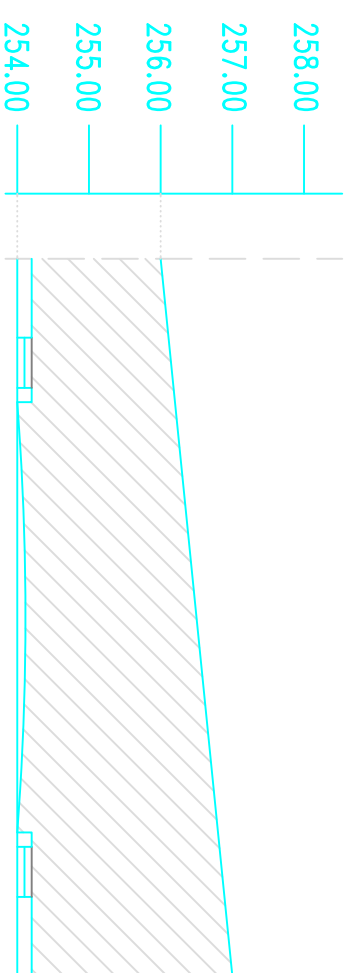


PERFIL TRANSVERSAL P-4 CALLE "C"

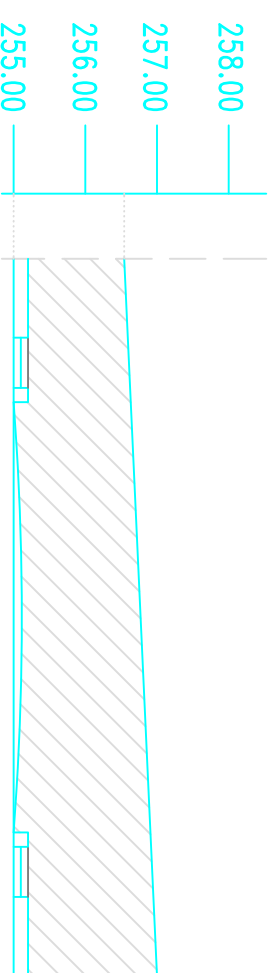


PERFIL TRANSVERSAL P-5 CALLE "C"


PERFILES TRANSVERSALES CALLE "C"

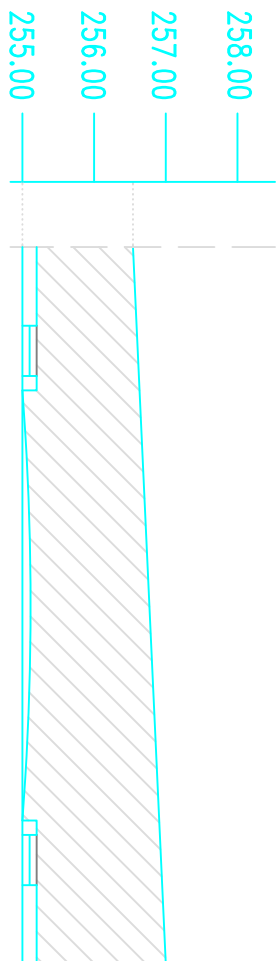

PERFIL TRANSVERSAL P-5 CALLE "C"

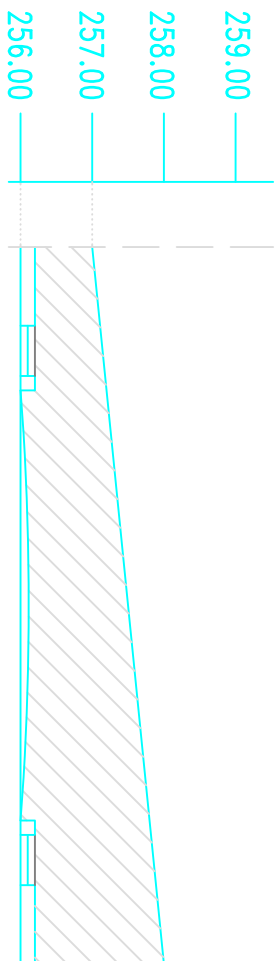


PERFIL TRANSVERSAL P-6 CALLE "C"

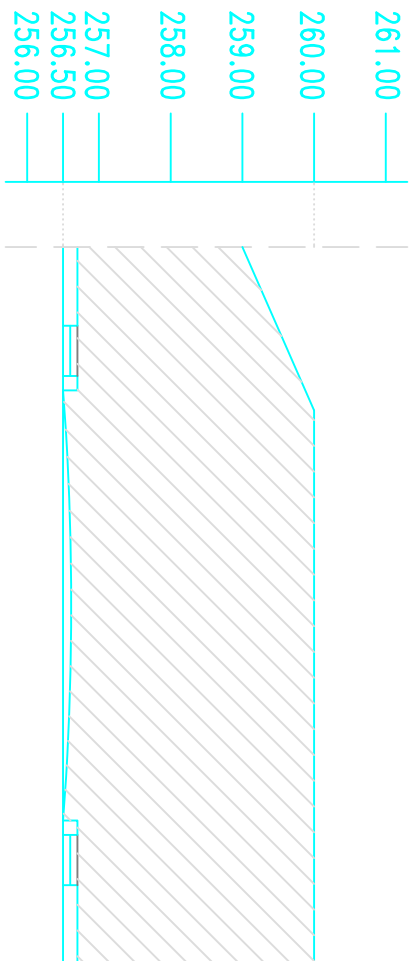


PERFIL TRANSVERSAL P-7 CALLE "C"

PERFILES TRANSVERSALES EN LA CALLE "D"

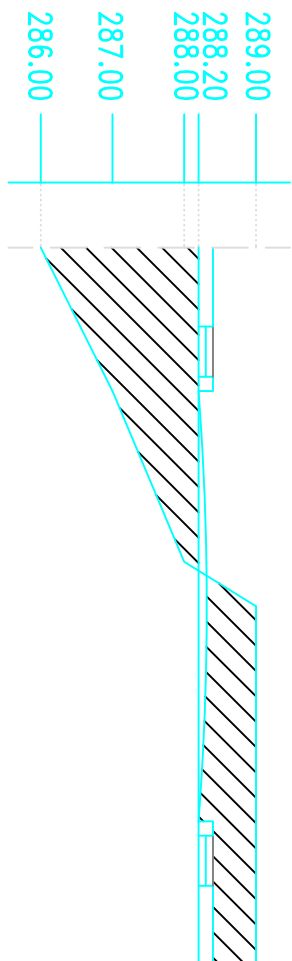


PERFIL TRANSVERSAL P-1 CALLE "D"

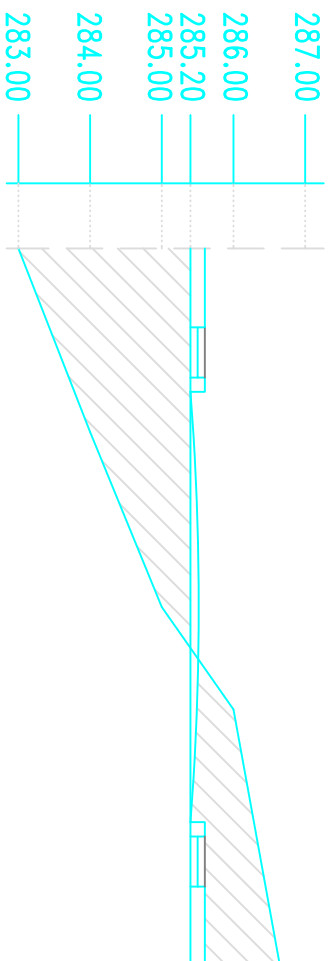


PERFIL TRANSVERSAL P-2 CALLE "D"


PERFILES TRANSVERSALES EN LA CALLE "E"

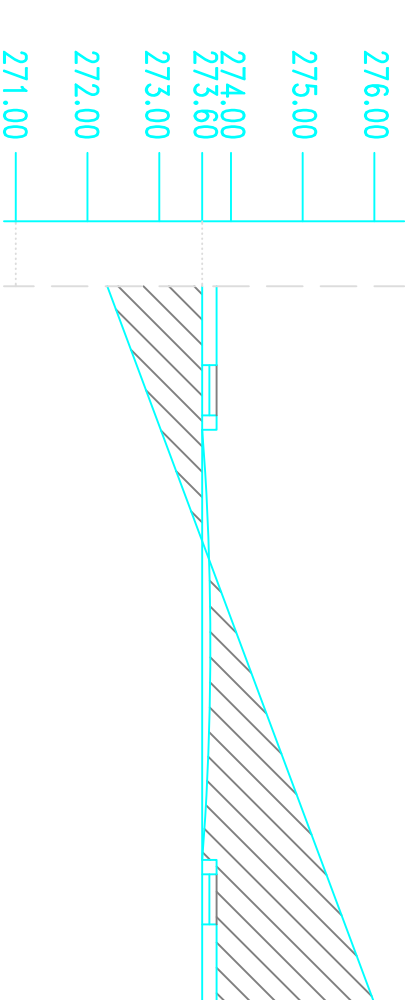

PERFIL TRANSVERSAL P-1 CALLE "E"

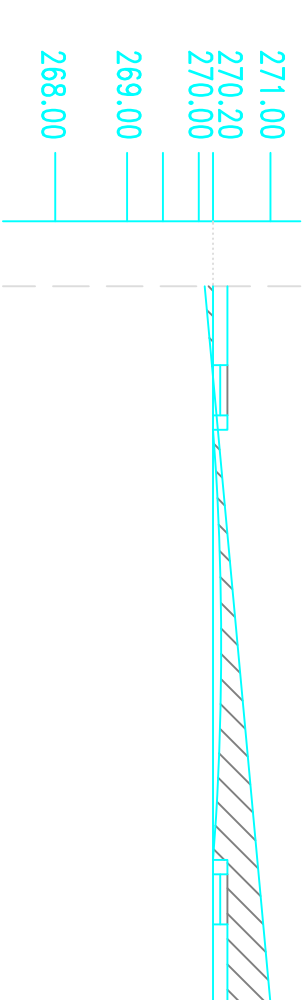

PERFIL TRANSVERSAL P-2 CALLE "E"

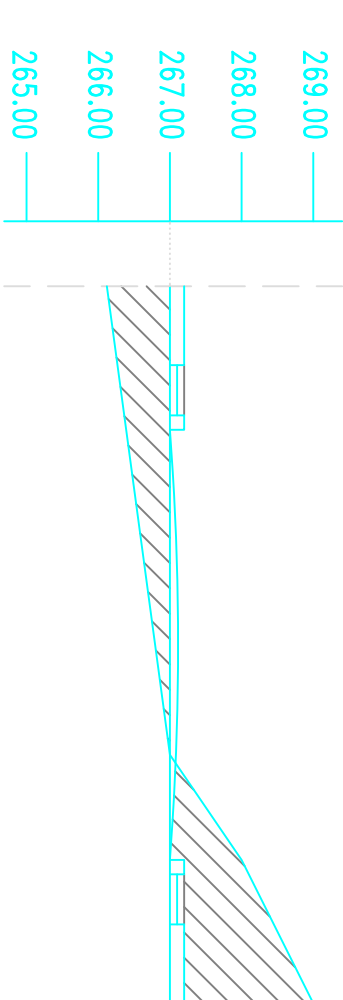

PERFIL TRANSVERSAL P-3 CALLE "E"

PROYECTO N.º: 2004		PLAN PARCIAL RESIDENCIAL SAN ISIDRO	
PLANO N.º: 16	PERFILES TRANSVERSALES CALLE B,C,D,E		FECHA: NOV.- 05
SITUACIÓN:	c/ SAN ISIDRO - TM. LOS REALES		ESCALA: 1:500
PROMOTOR:	JUNTA DE COMPENSACIÓN S.A.P.U.R. 7		
ARQUITECTOS:	D. VIDAL RUIZ GONZALEZ. D. ANTONIO DOMINGUEZ RODRIGUEZ.		
DELINEANTE:	D. JUAN JOSÉ MORALES		
TELÉFONO - FAX: 922-55-46-60 email: v.ard@cam.es C/ SANITO CUBANO N.º 3 - 1.º C.P. 38006 SANTA CRUZ DE TENERIFE			