



PERFILES TRANSVERSALES


PERFILES TRANSVERSALES CALLE "F"

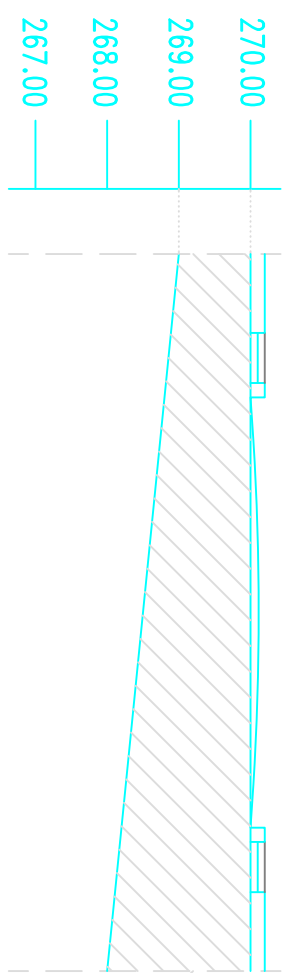


PERFIL TRANSVERSAL P-1 CALLE "F"

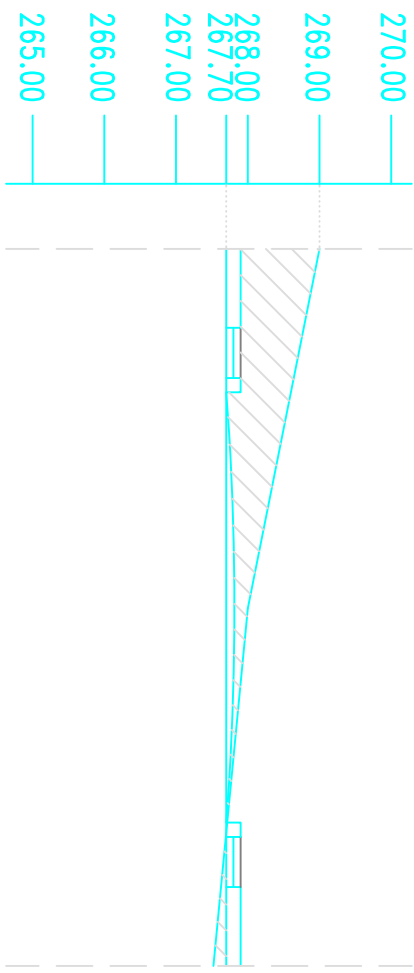

PERFIL TRANSVERSAL P-2 CALLE "F"

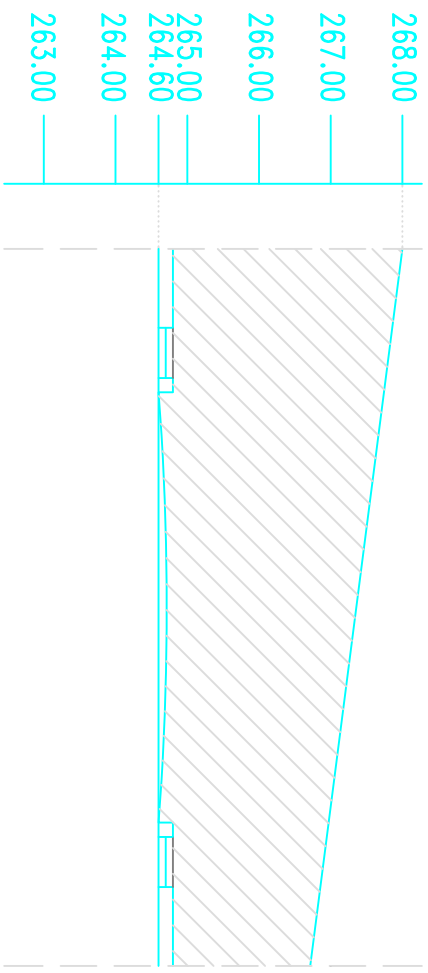


PERFIL TRANSVERSAL P-3 CALLE "F"

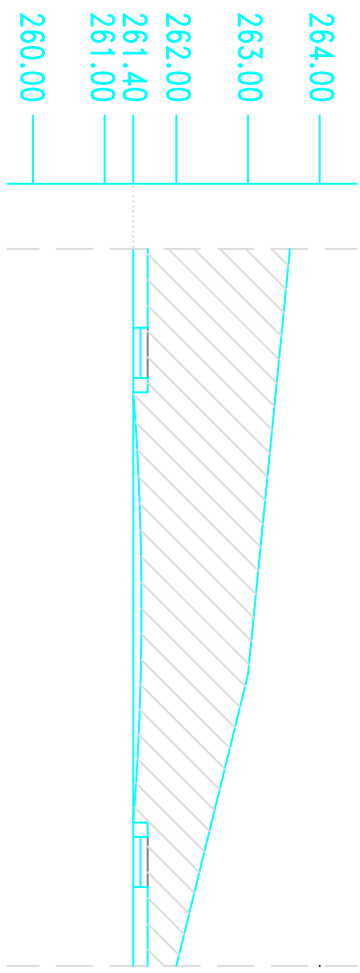


PERFIL TRANSVERSAL P-4 CALLE "F"


PERFILES TRANSVERSALES CALLE "G"

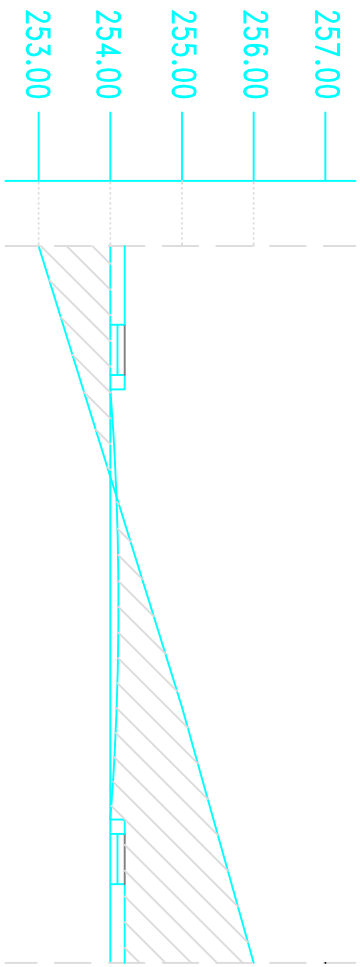


PERFIL TRANSVERSAL P-1 CALLE "G"

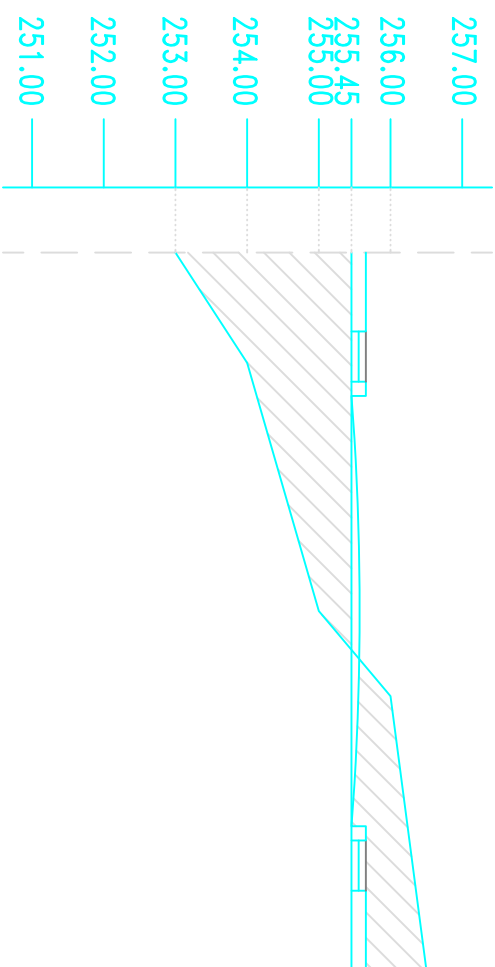

PERFIL TRANSVERSAL P-2 CALLE "G"

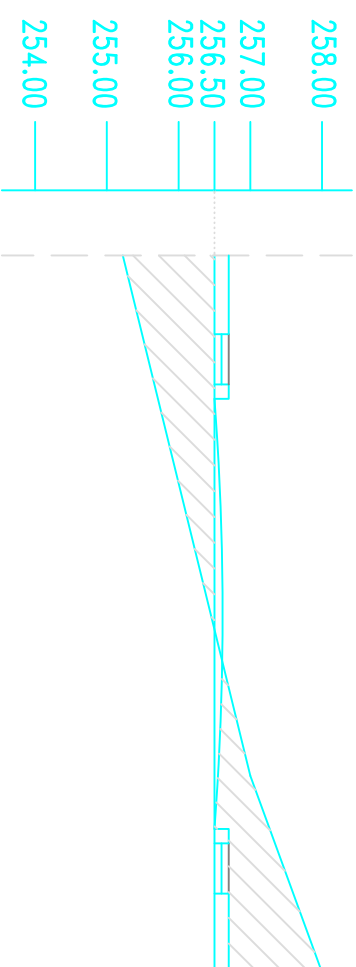


PERFIL TRANSVERSAL P-3 CALLE "G"

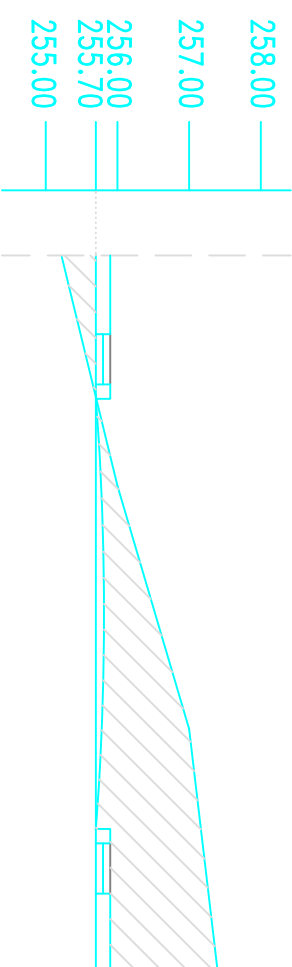


PERFIL TRANSVERSAL P-4 CALLE "G"

PERFILES TRANSVERSALES CALLE "G"

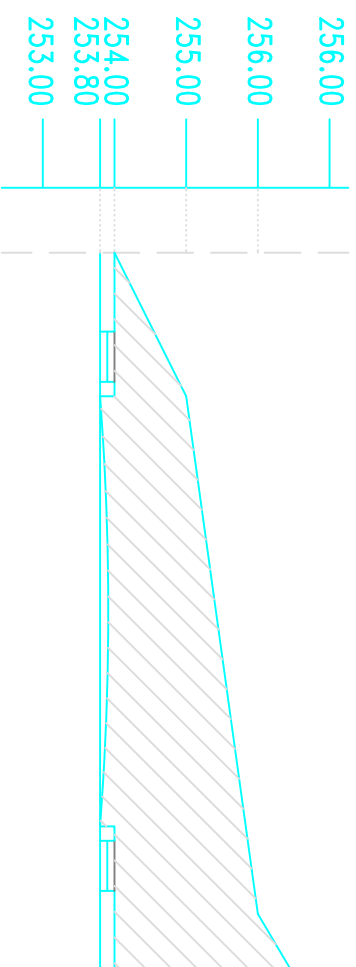


PERFIL TRANSVERSAL P-5 CALLE "G"

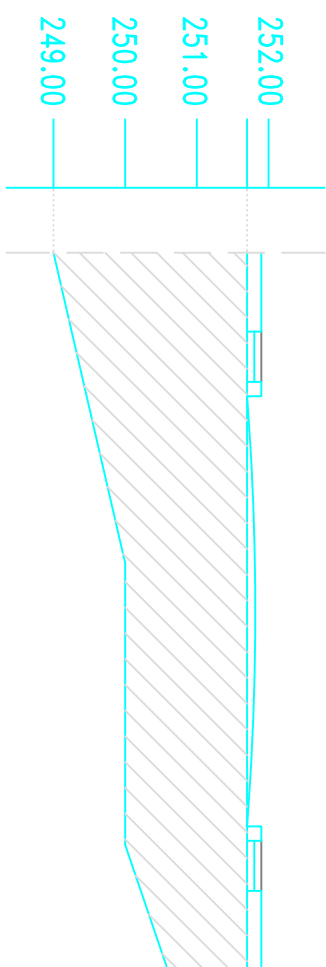


PERFIL TRANSVERSAL P-6 CALLE "G"

PERFILES TRANSVERSALES CALLE "H"

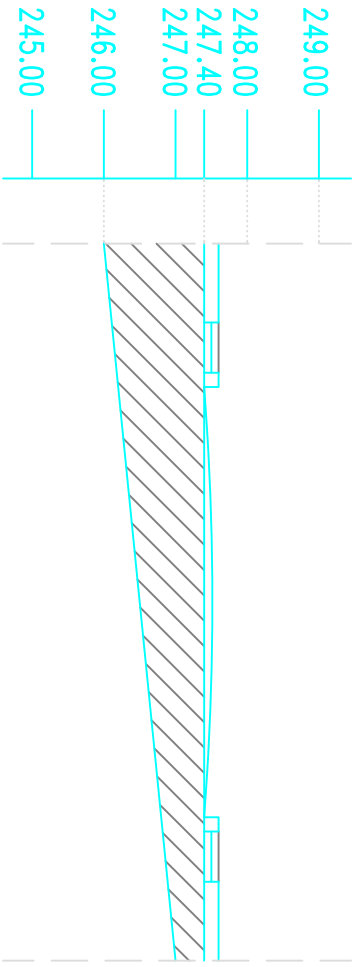


PERFIL TRANSVERSAL P-1 CALLE "H"


PERFILES TRANSVERSALES CALLE "H"

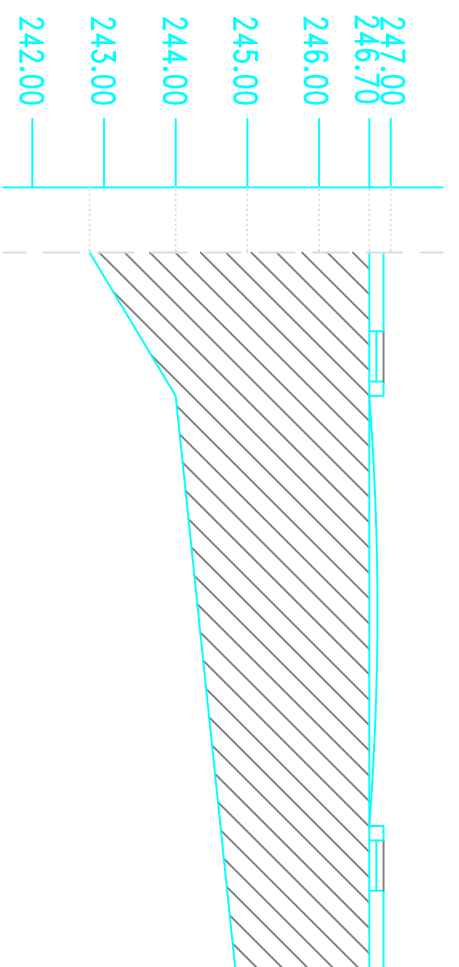


PERFIL TRANSVERSAL P-2 CALLE "H"

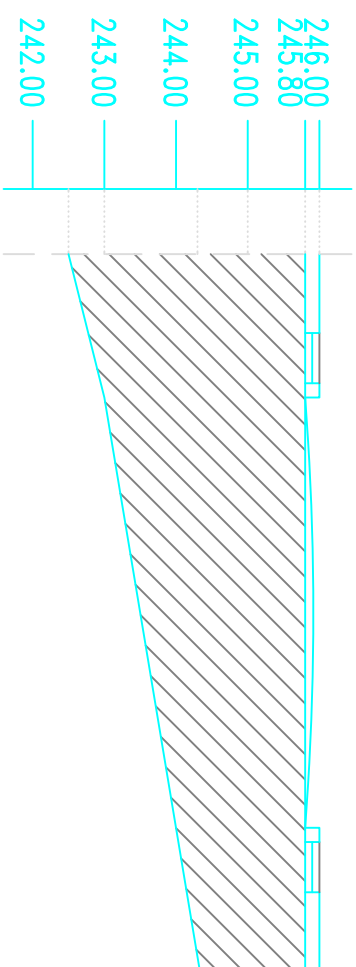

PERFIL TRANSVERSAL P-3 CALLE "H"

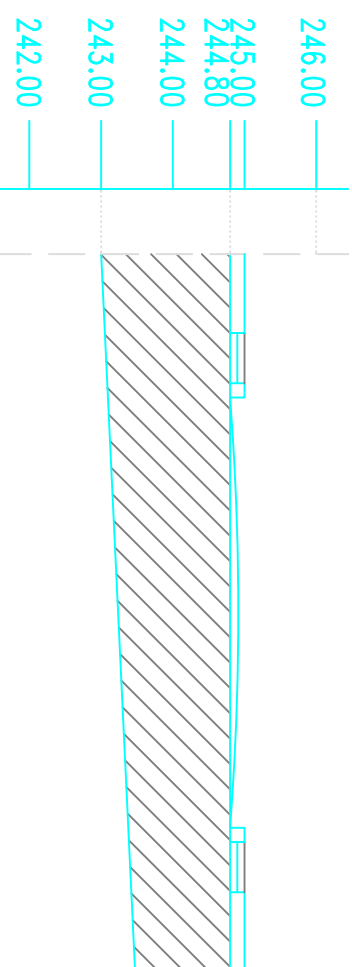


PERFIL TRANSVERSAL P-4 CALLE "H"

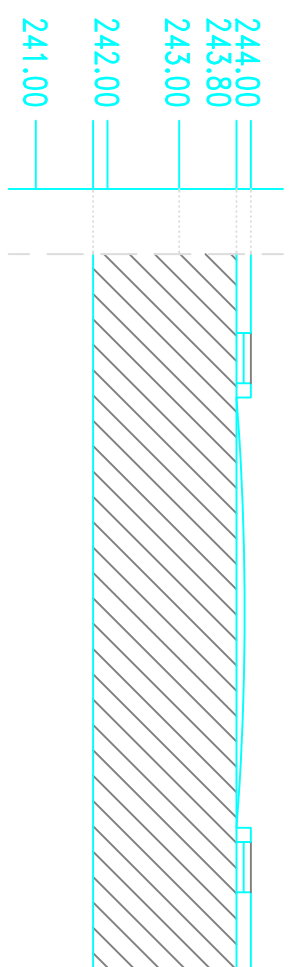


PERFIL TRANSVERSAL P-5 CALLE "H"

PERFIL LONGITUDINAL DEL PEATONAL

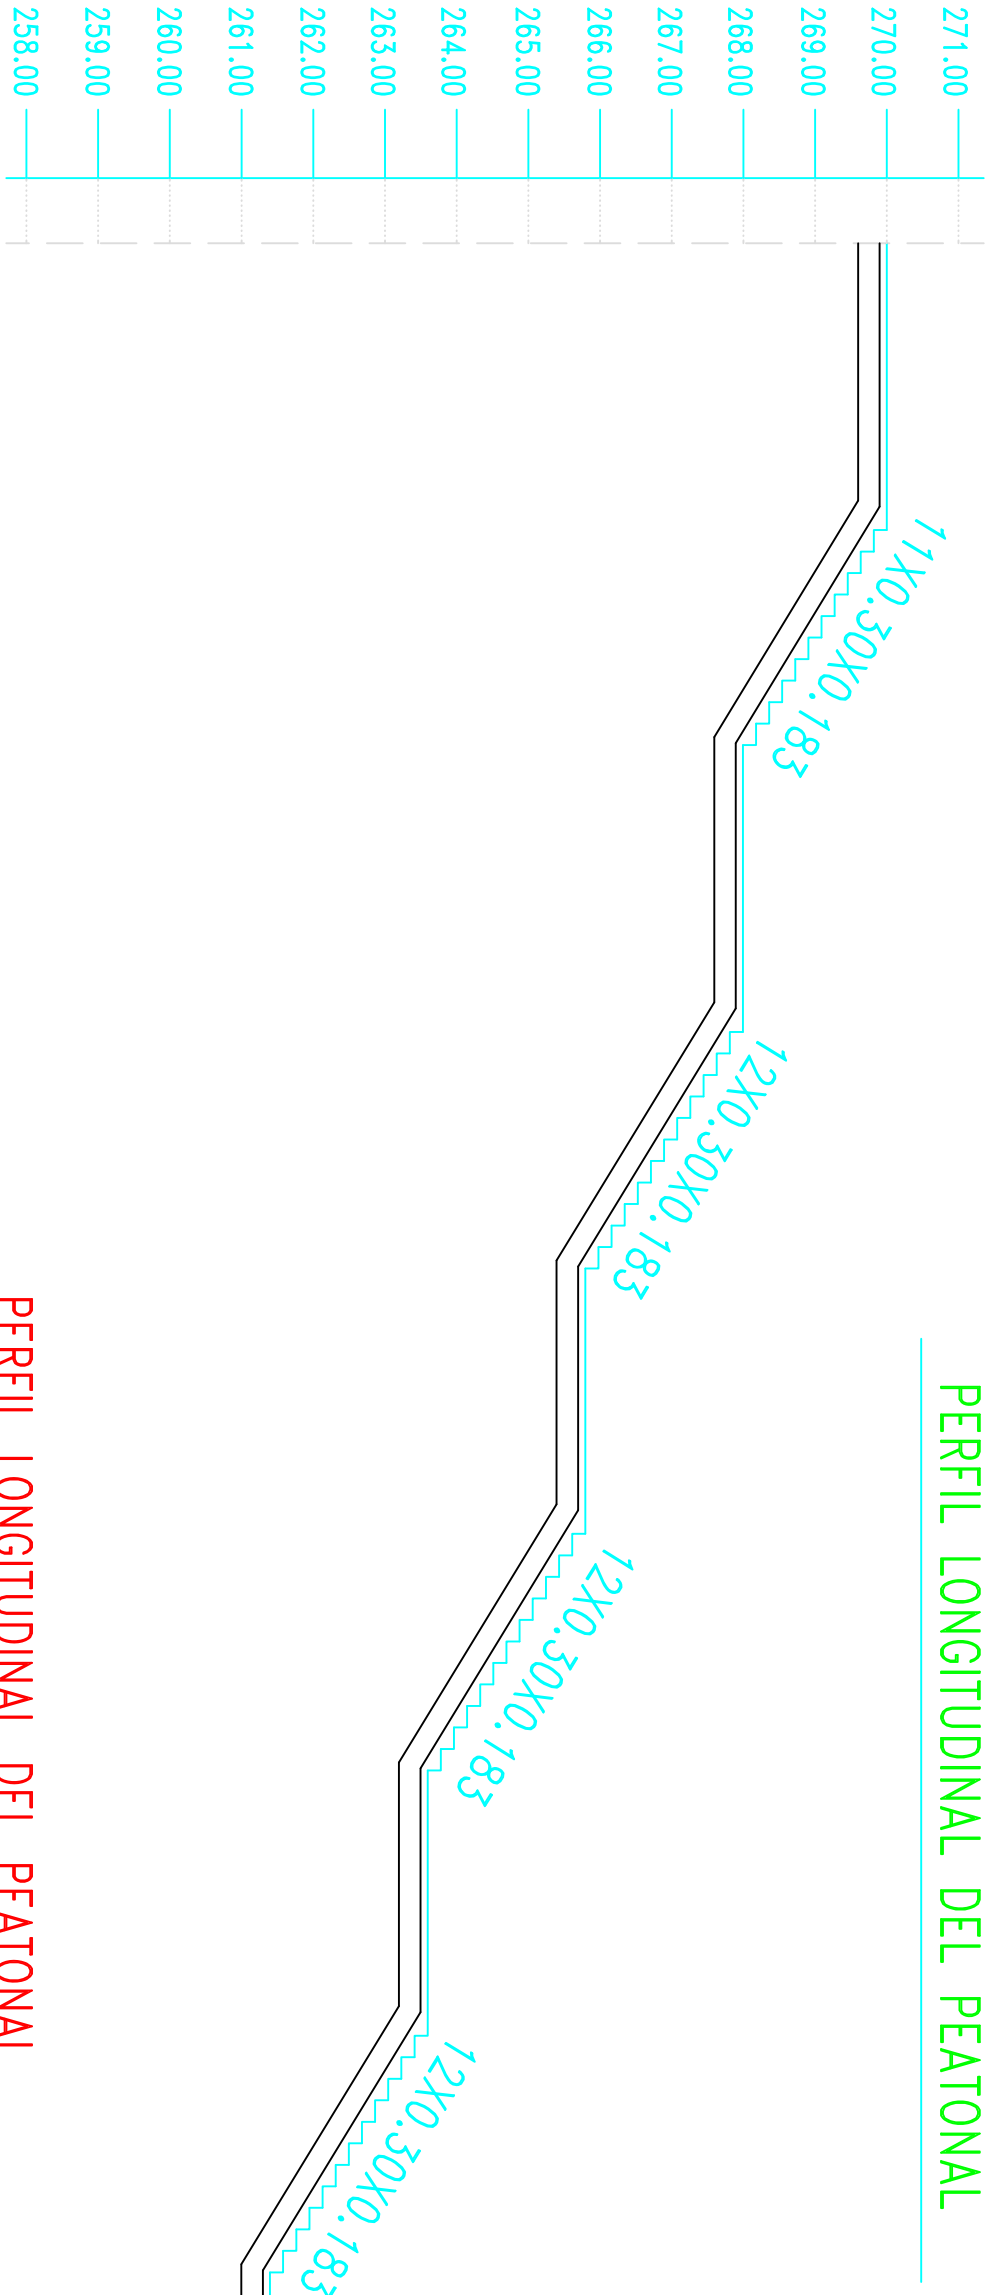

PERFIL LONGITUDINAL DEL PEATONAL

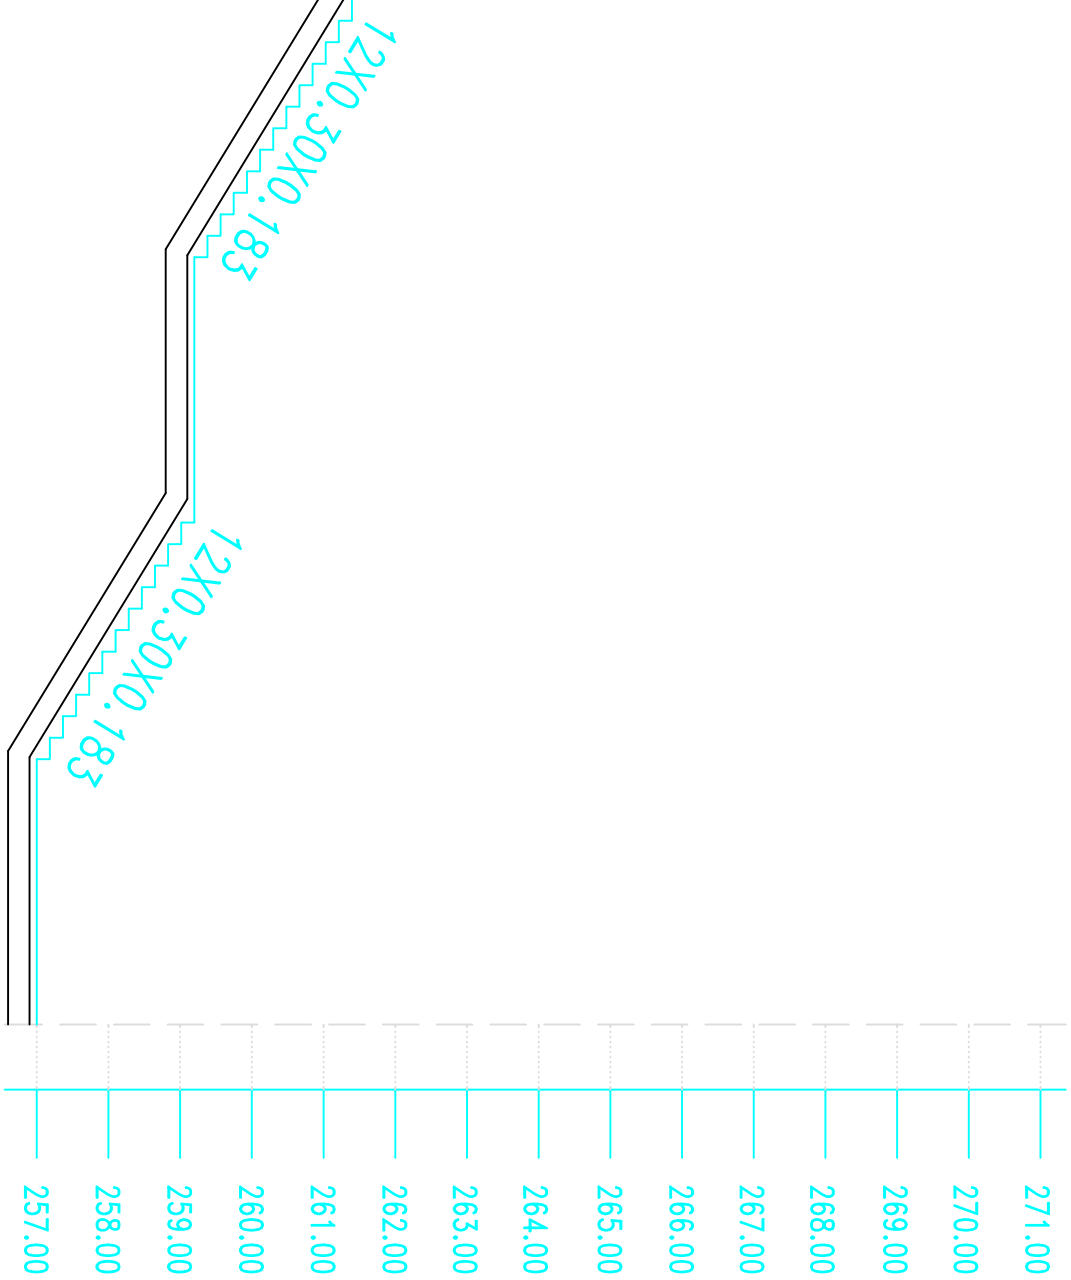

PROYECTO N°:		PLAN PARCIAL RESIDENCIAL SAN ISIDRO	
2004			
PLANO N°:		PERFILES TRANSVERSALES CALLE F,G,H Y PERFIL LONGITUDINAL PEATONAL	
17			
SITUACION:		C/ SAN ISIDRO - TM. LOS REALES	
PROMOTOR:		JUNTA DE COMPENSACION S.A.P.U.R. 7	
ARQUITECTOS:		D. VIDAL RUIZ GONZALEZ D. ANTONIO DOMINGUEZ RODRIGUEZ.	
DELINEANTE:		MILAGROS JORISO VARELA	
TELÉFONO - FAX: 922-55-40-60 email: v.ardiz@unsa.es C/ SANITO CORDADO N° 3 - 1° C.P. 38006 SANTA CRUZ DE TENERIFE		FIRMAS ARQUITECTOS:	
		FECHA: NOV.- 05	
		ESCALA: 1:500	