
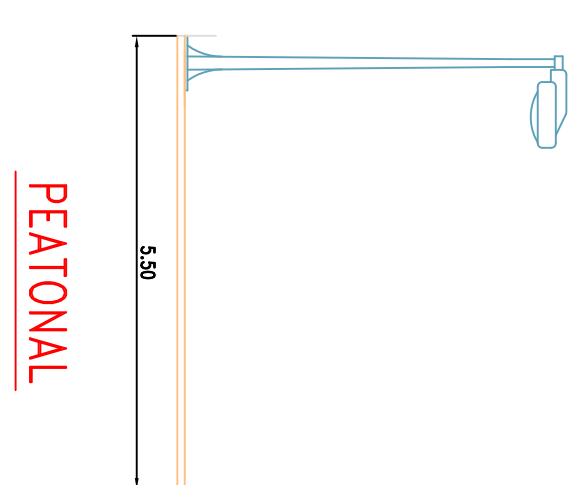
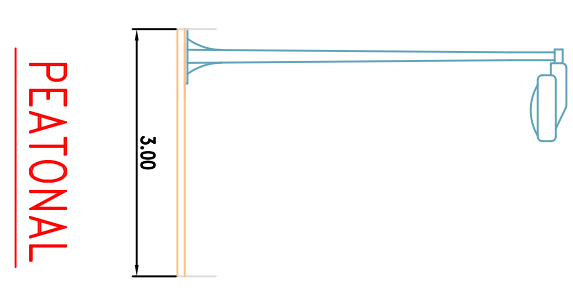
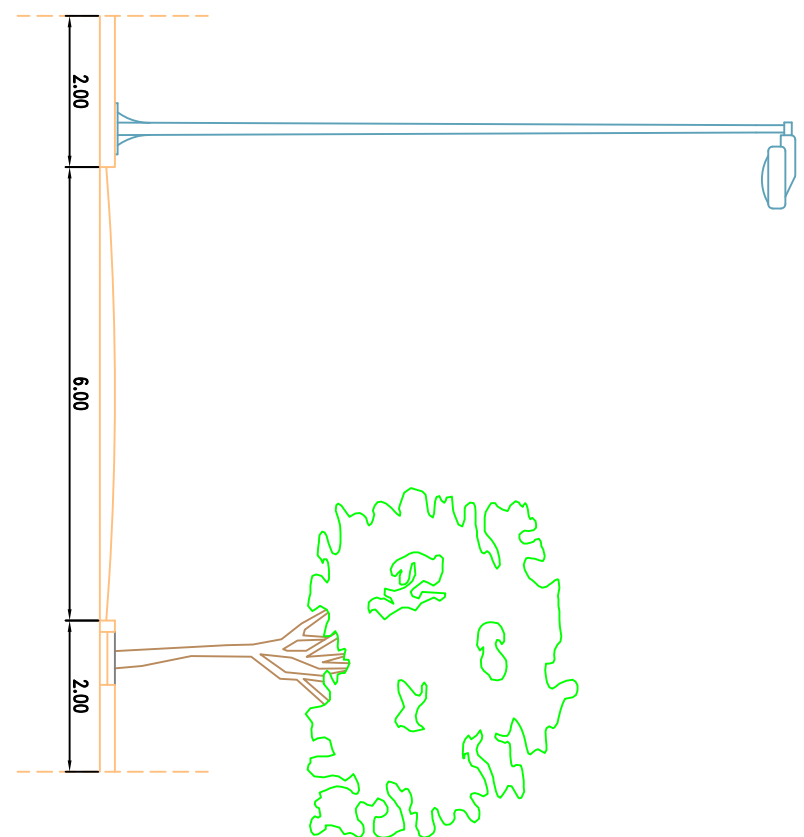
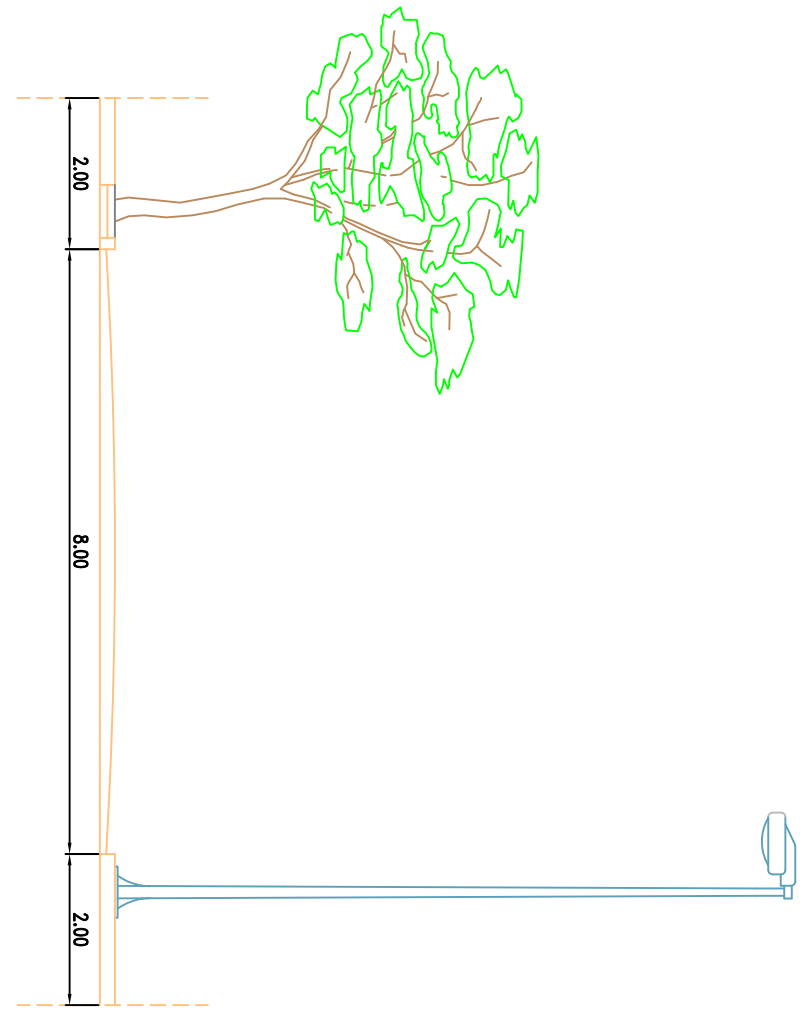


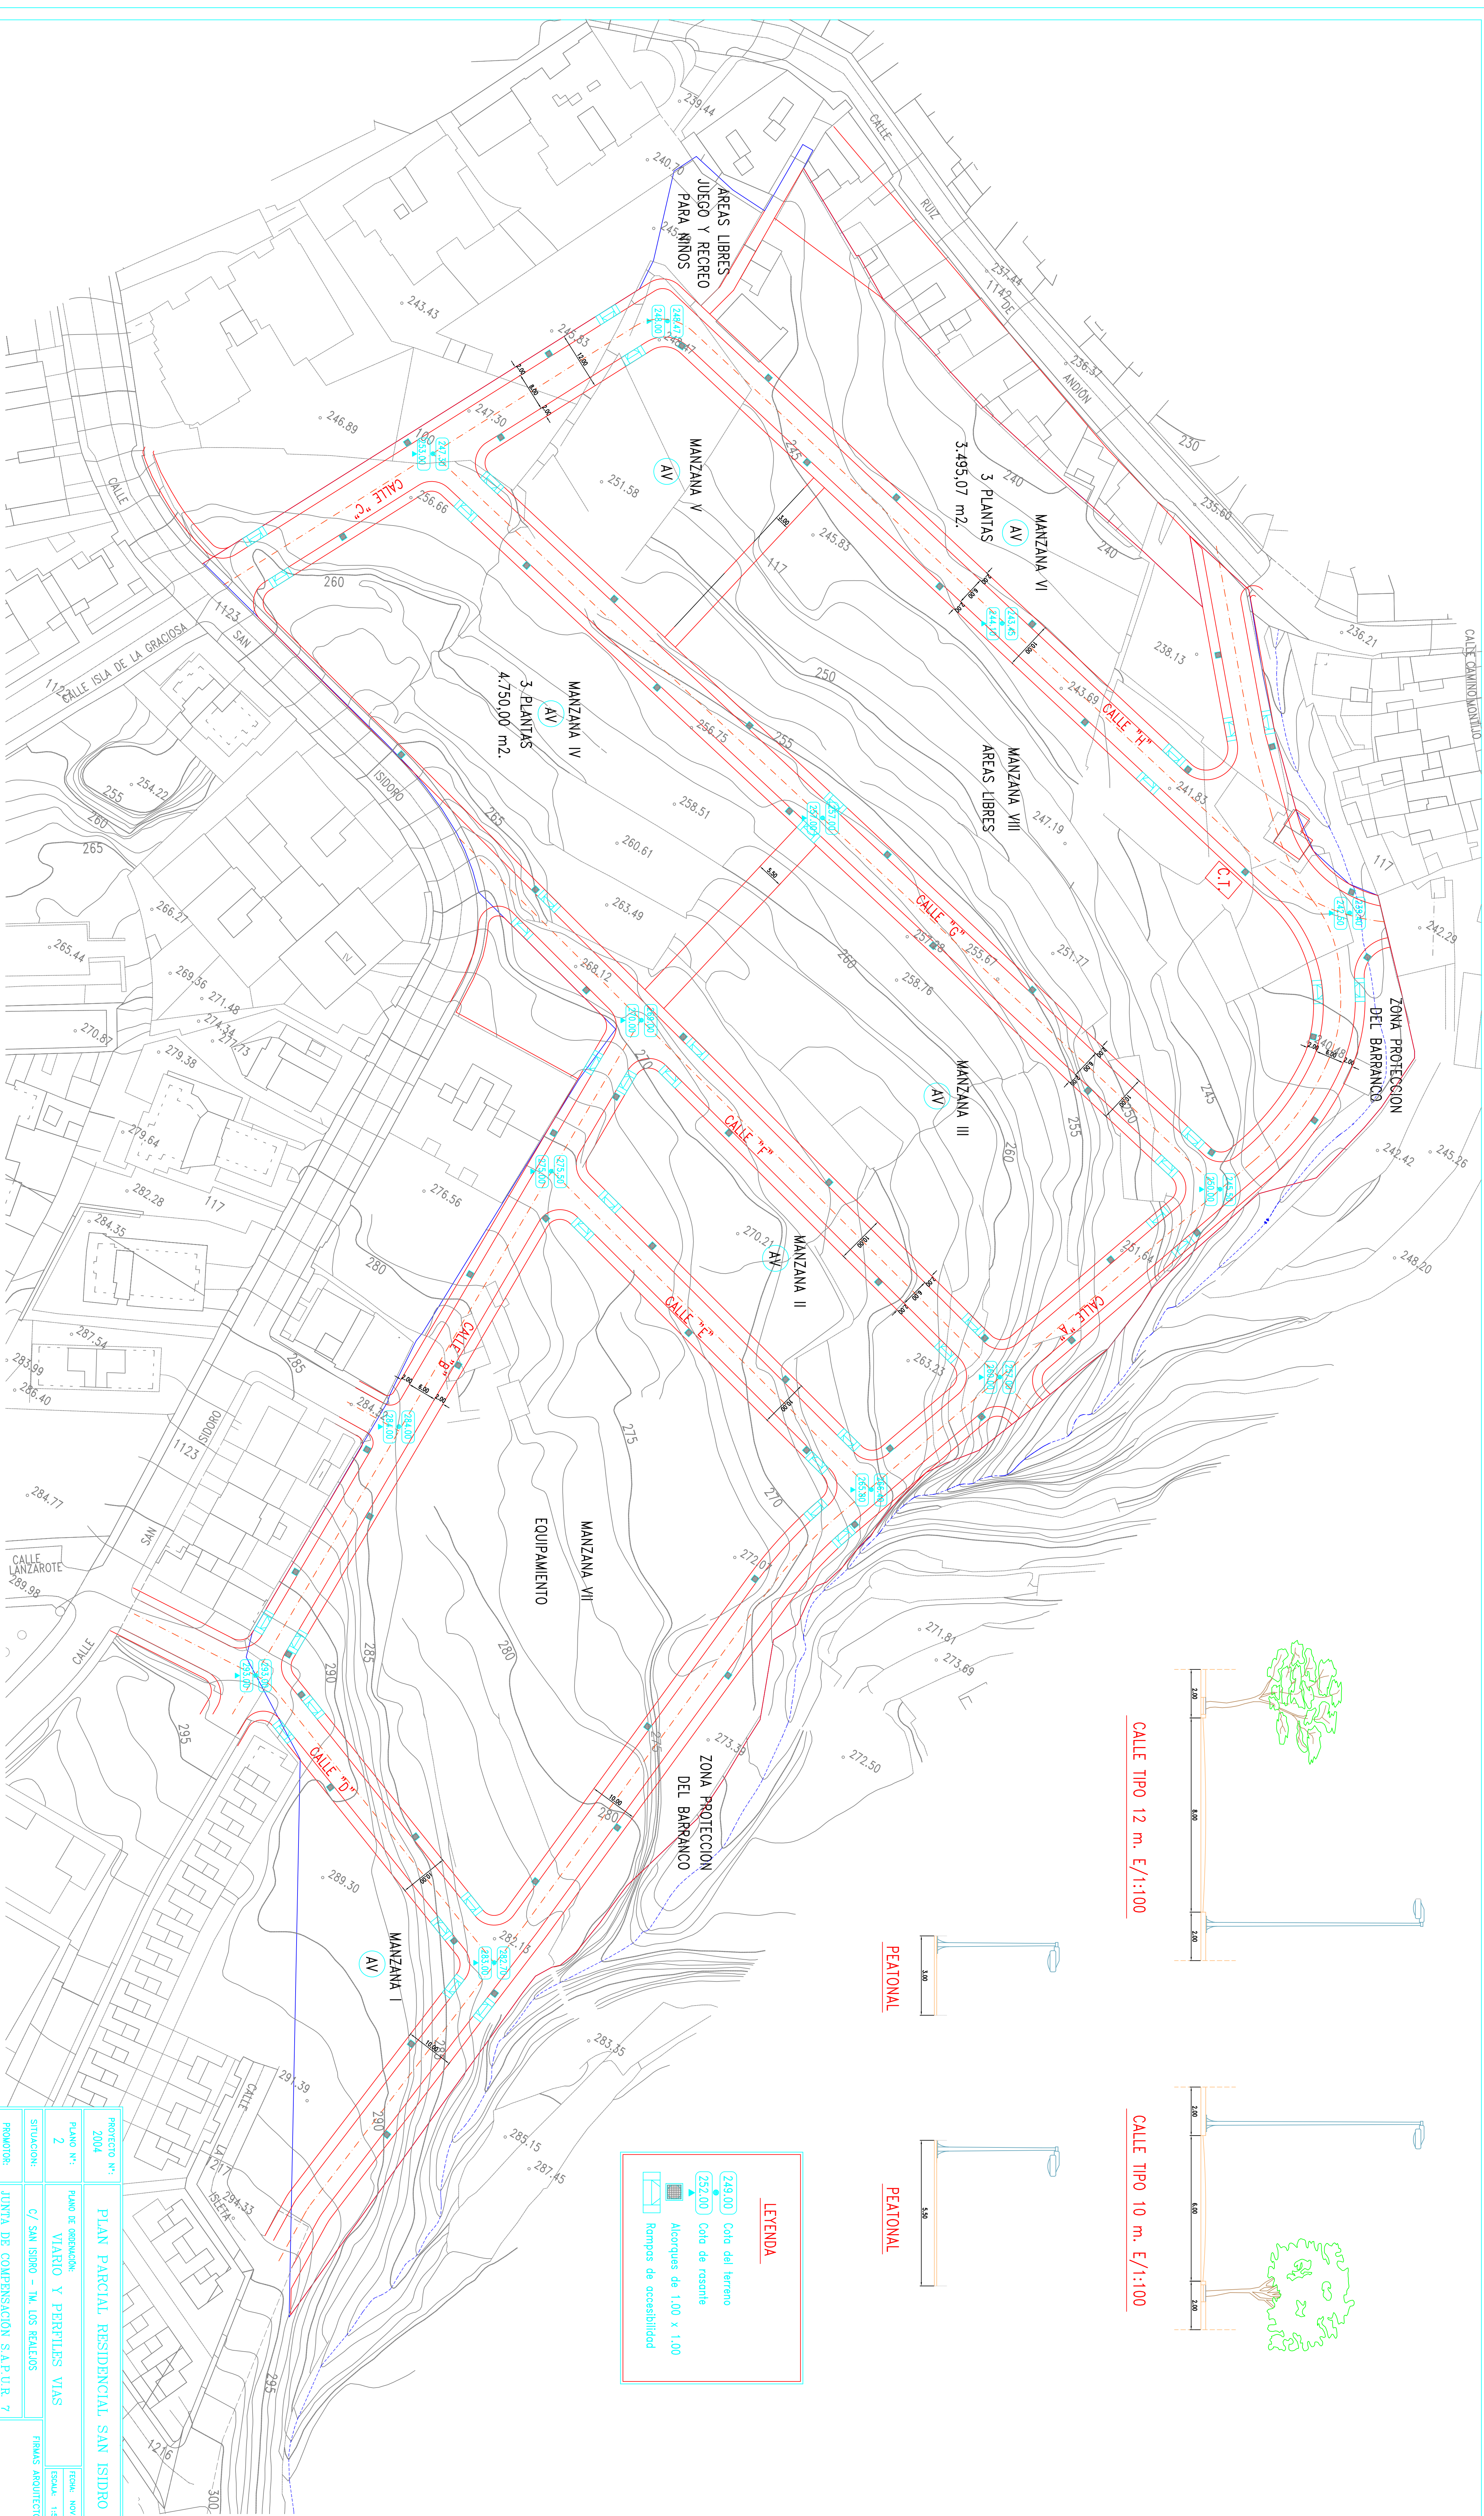

LEYENDA

249.00

Cota del terreno

252.00

Cota de rasante

Alcantarales de 1.00 x 1.00

Rampas de accesibilidad

PLAN PARCIAL RESIDENCIAL SAN ISIDRO			
PROYECTO N°:	2004	FECHA: NOV-05	
PLANO N°:	2	PLANO DE DESCRIPCION:	VIARIO Y PERFILES VIAS
SITUACION:	C/ SAN ISIDRO - TM. LOS REALES		FIRMAS ARQUITECTOS:
PROMOTOR:	JUNTA DE COMPENSACION S.A.P.U.R. 7		
ARQUITECTOS:	D. VIDAL, RUIZ GONZALEZ, D. ANTONIO DOMINGUEZ RODRIGUEZ		
DELEGANTE:	MILTON ARROYO VARELA		
DISEÑO: JAE 025-55-46-80 VERIFICACION: JAE 025-55-46-80 DISEÑO: JAE 025-55-46-80 DISEÑO: JAE 025-55-46-80			