


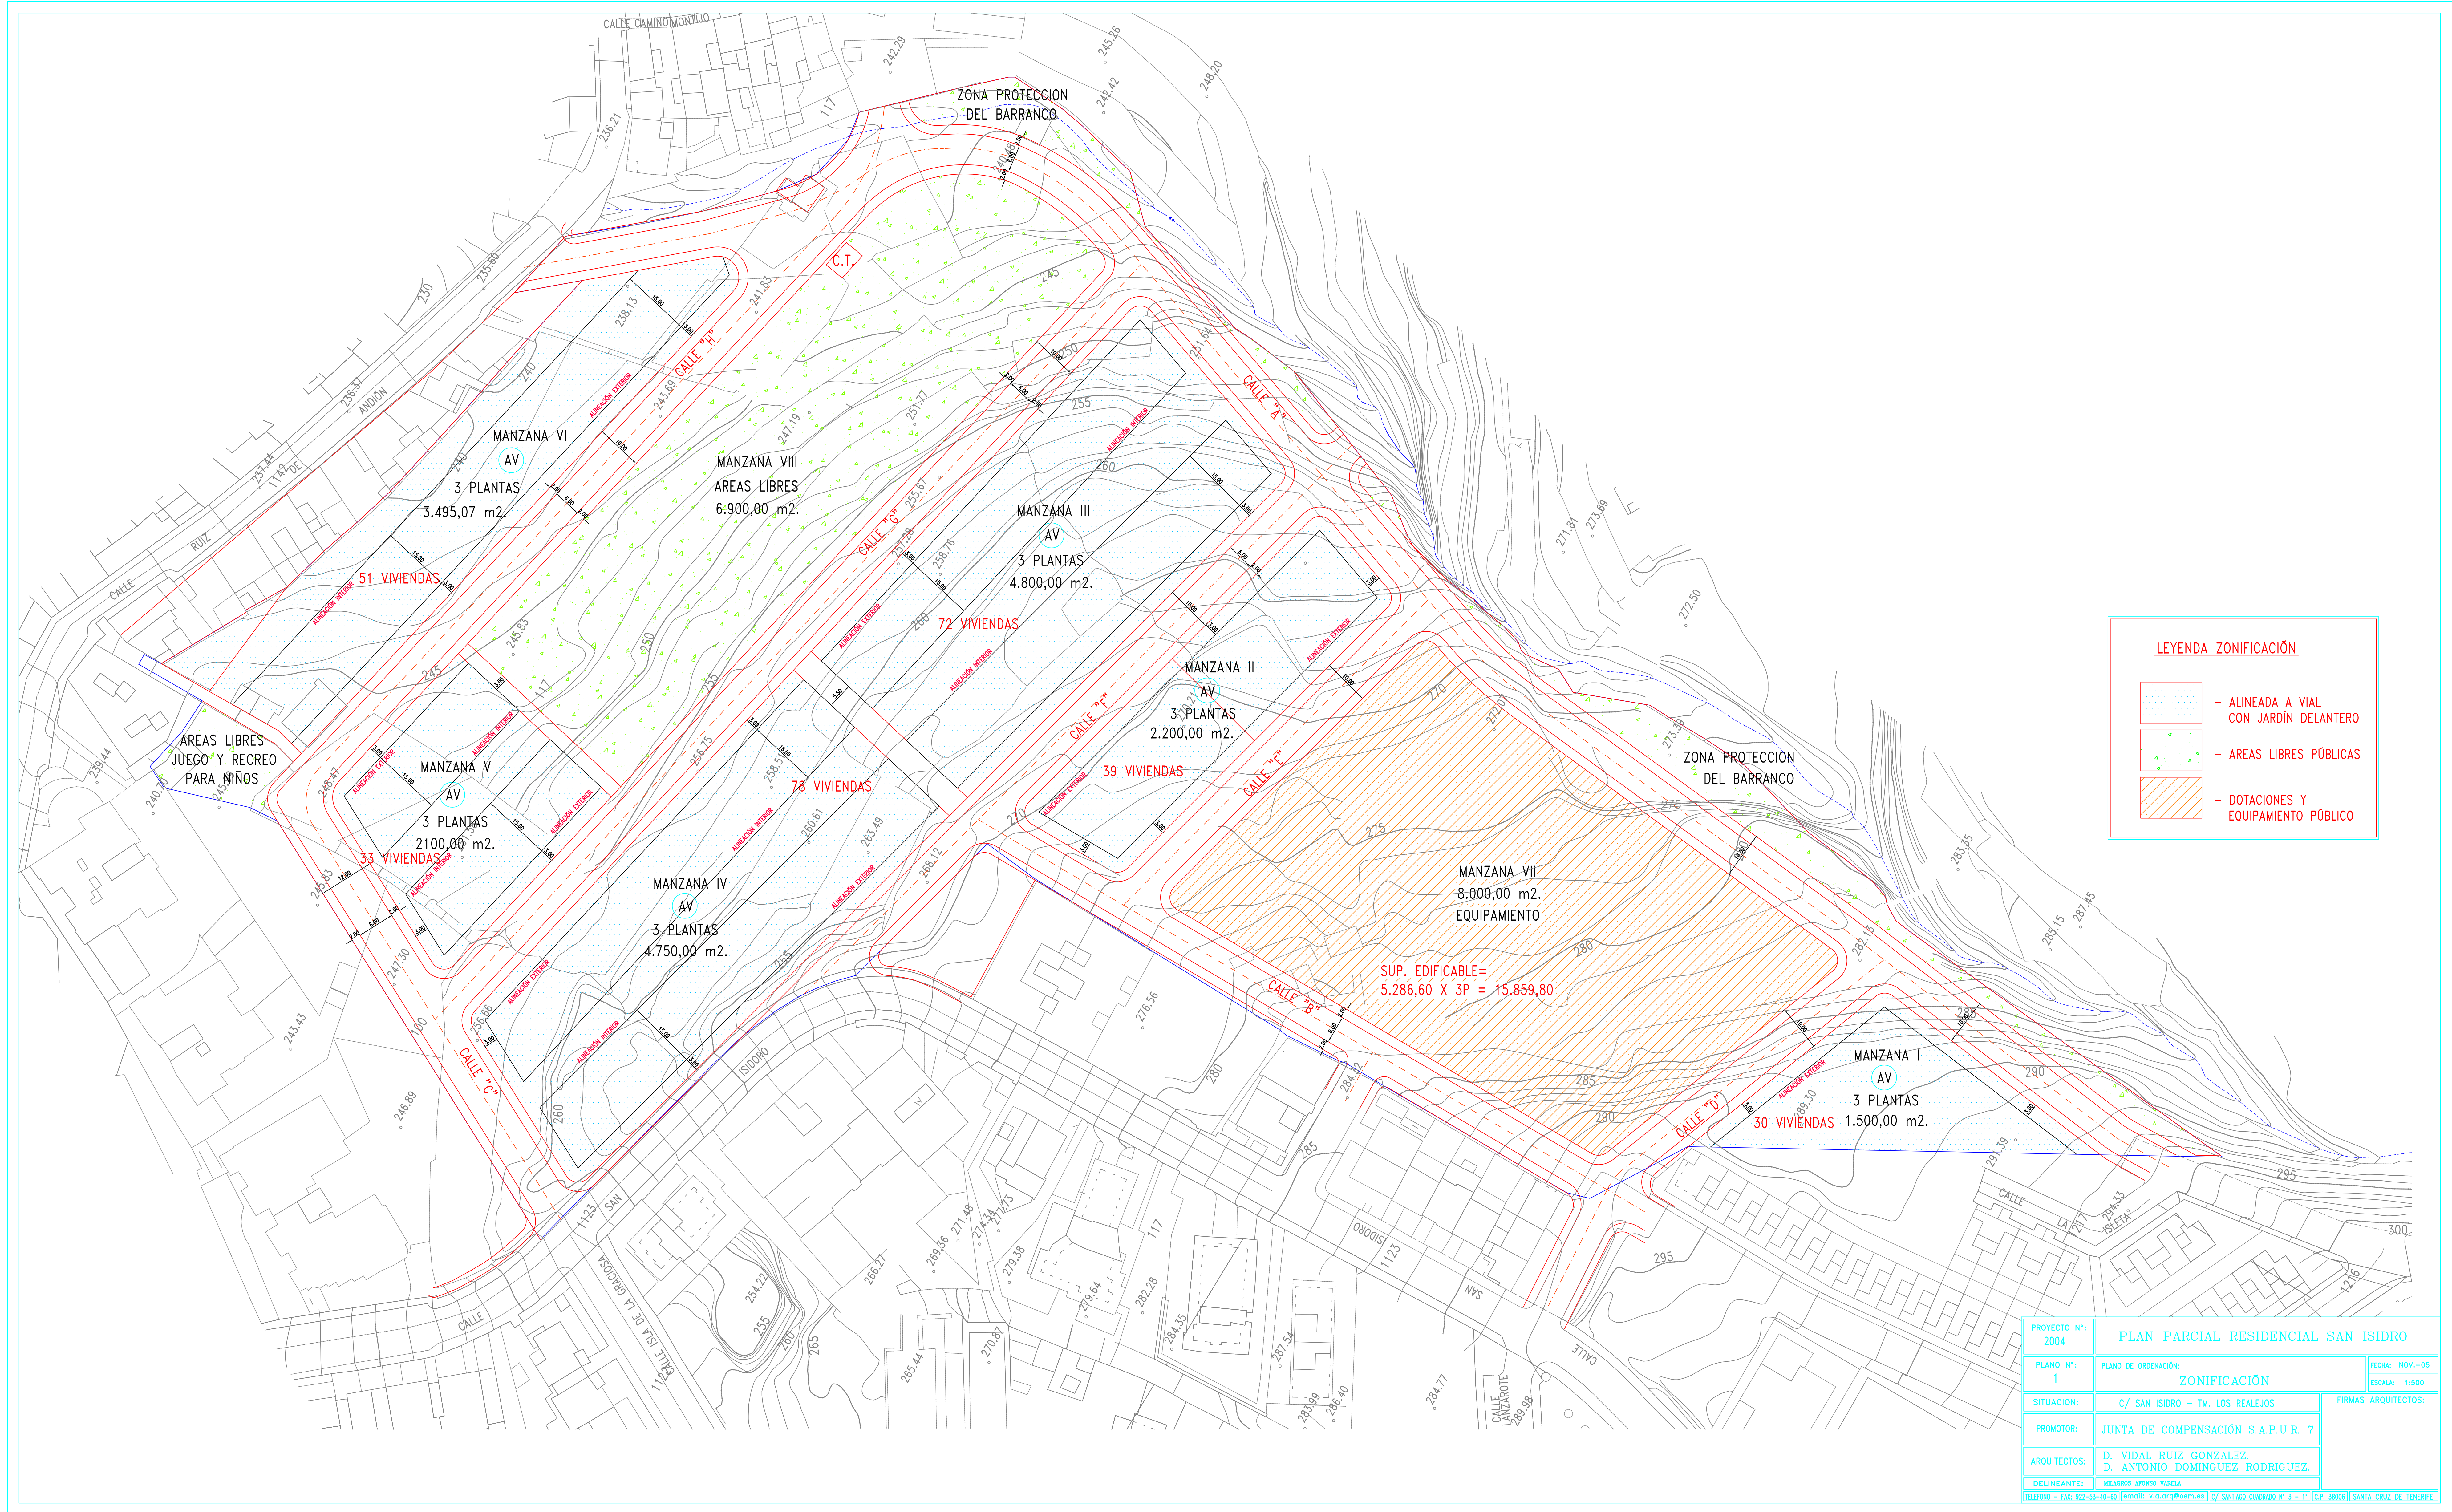

LEYENDA ZONIFICACIÓN

- ALINEADA A VIAL CON JARDÍN DELANTERO
- AREAS LIBRES PÚBLICAS
- DOTACIONES Y EQUIPAMIENTO PÚBLICO

PROYECTO Nº: 2004		PLAN PARCIAL RESIDENCIAL SAN ISIDRO		
PLANO Nº: 1		PLANO DE ORDENACIÓN: ZONIFICACIÓN		FECHA: NOV.-05 ESCALA: 1:500
SITUACIÓN:		C/ SAN ISIDRO - TM. LOS REALEJOS		FIRMAS ARQUITECTOS:
PROMOTOR:		JUNTA DE COMPENSACIÓN S.A.P.U.R. 7		
ARQUITECTOS:		D. VIDAL RUIZ GONZALEZ. D. ANTONIO DOMÍNGUEZ RODRIGUEZ.		
DELINTEANTE:		MILAGROS APOYO VARELA		
TELÉFONO - FAX: 922-53-60-60 email: v.a.arq@oam.es C/ SANTIAGO CUBERO Nº 3 - 1º C.P. 38008 SANTA CRUZ DE TENERIFE				