


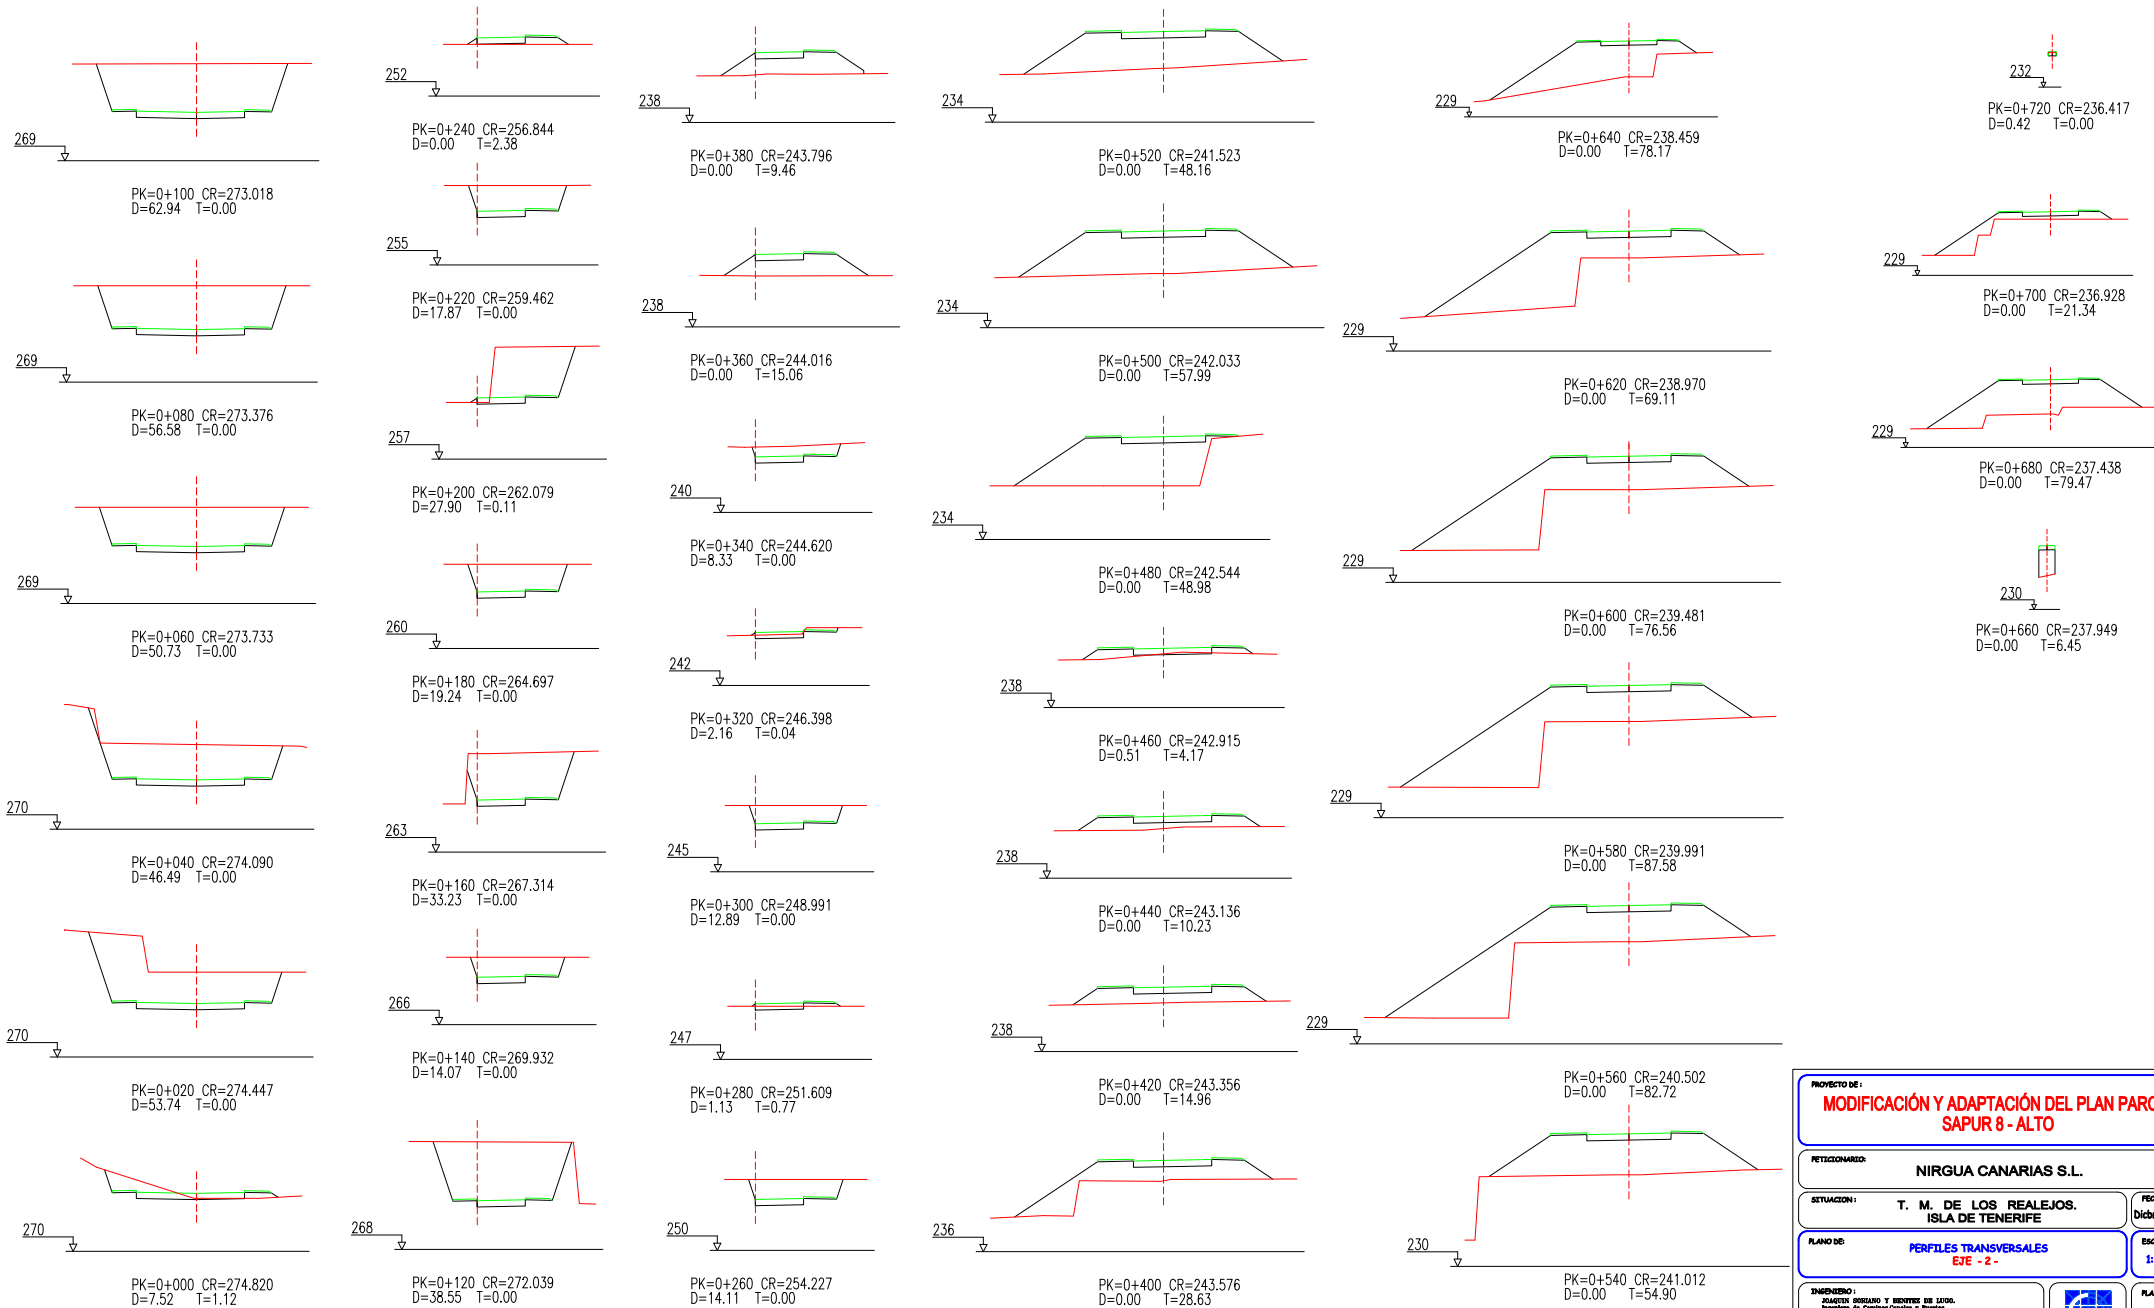

PROYECTO DE:		MODIFICACIÓN Y ADAPTACIÓN DEL PLAN PARCIAL SAPUR 8 - ALTO	
PATROCINADOR:		NIRGUA CANARIAS S.L.	
SITUACIÓN:		T. M. DE LOS REALEJOS. ISLA DE TENERIFE	FECHA: Dicbre. - 2002
PLANO DE:		PERFILES TRANSVERSALES EJE - 2 -	ESCALA: 1:200
		 GIUR S.L.	PLANO Nº: 0-6.2.2