


- LLAVE DE PASO
- ARQUETA DE ACOMETIDA
- LLAVE DE DESAGÜE
- BOCA DE INCENDIO EN COLUMNA
- BOCA DE RIEGO BLINDADA COLOCADA

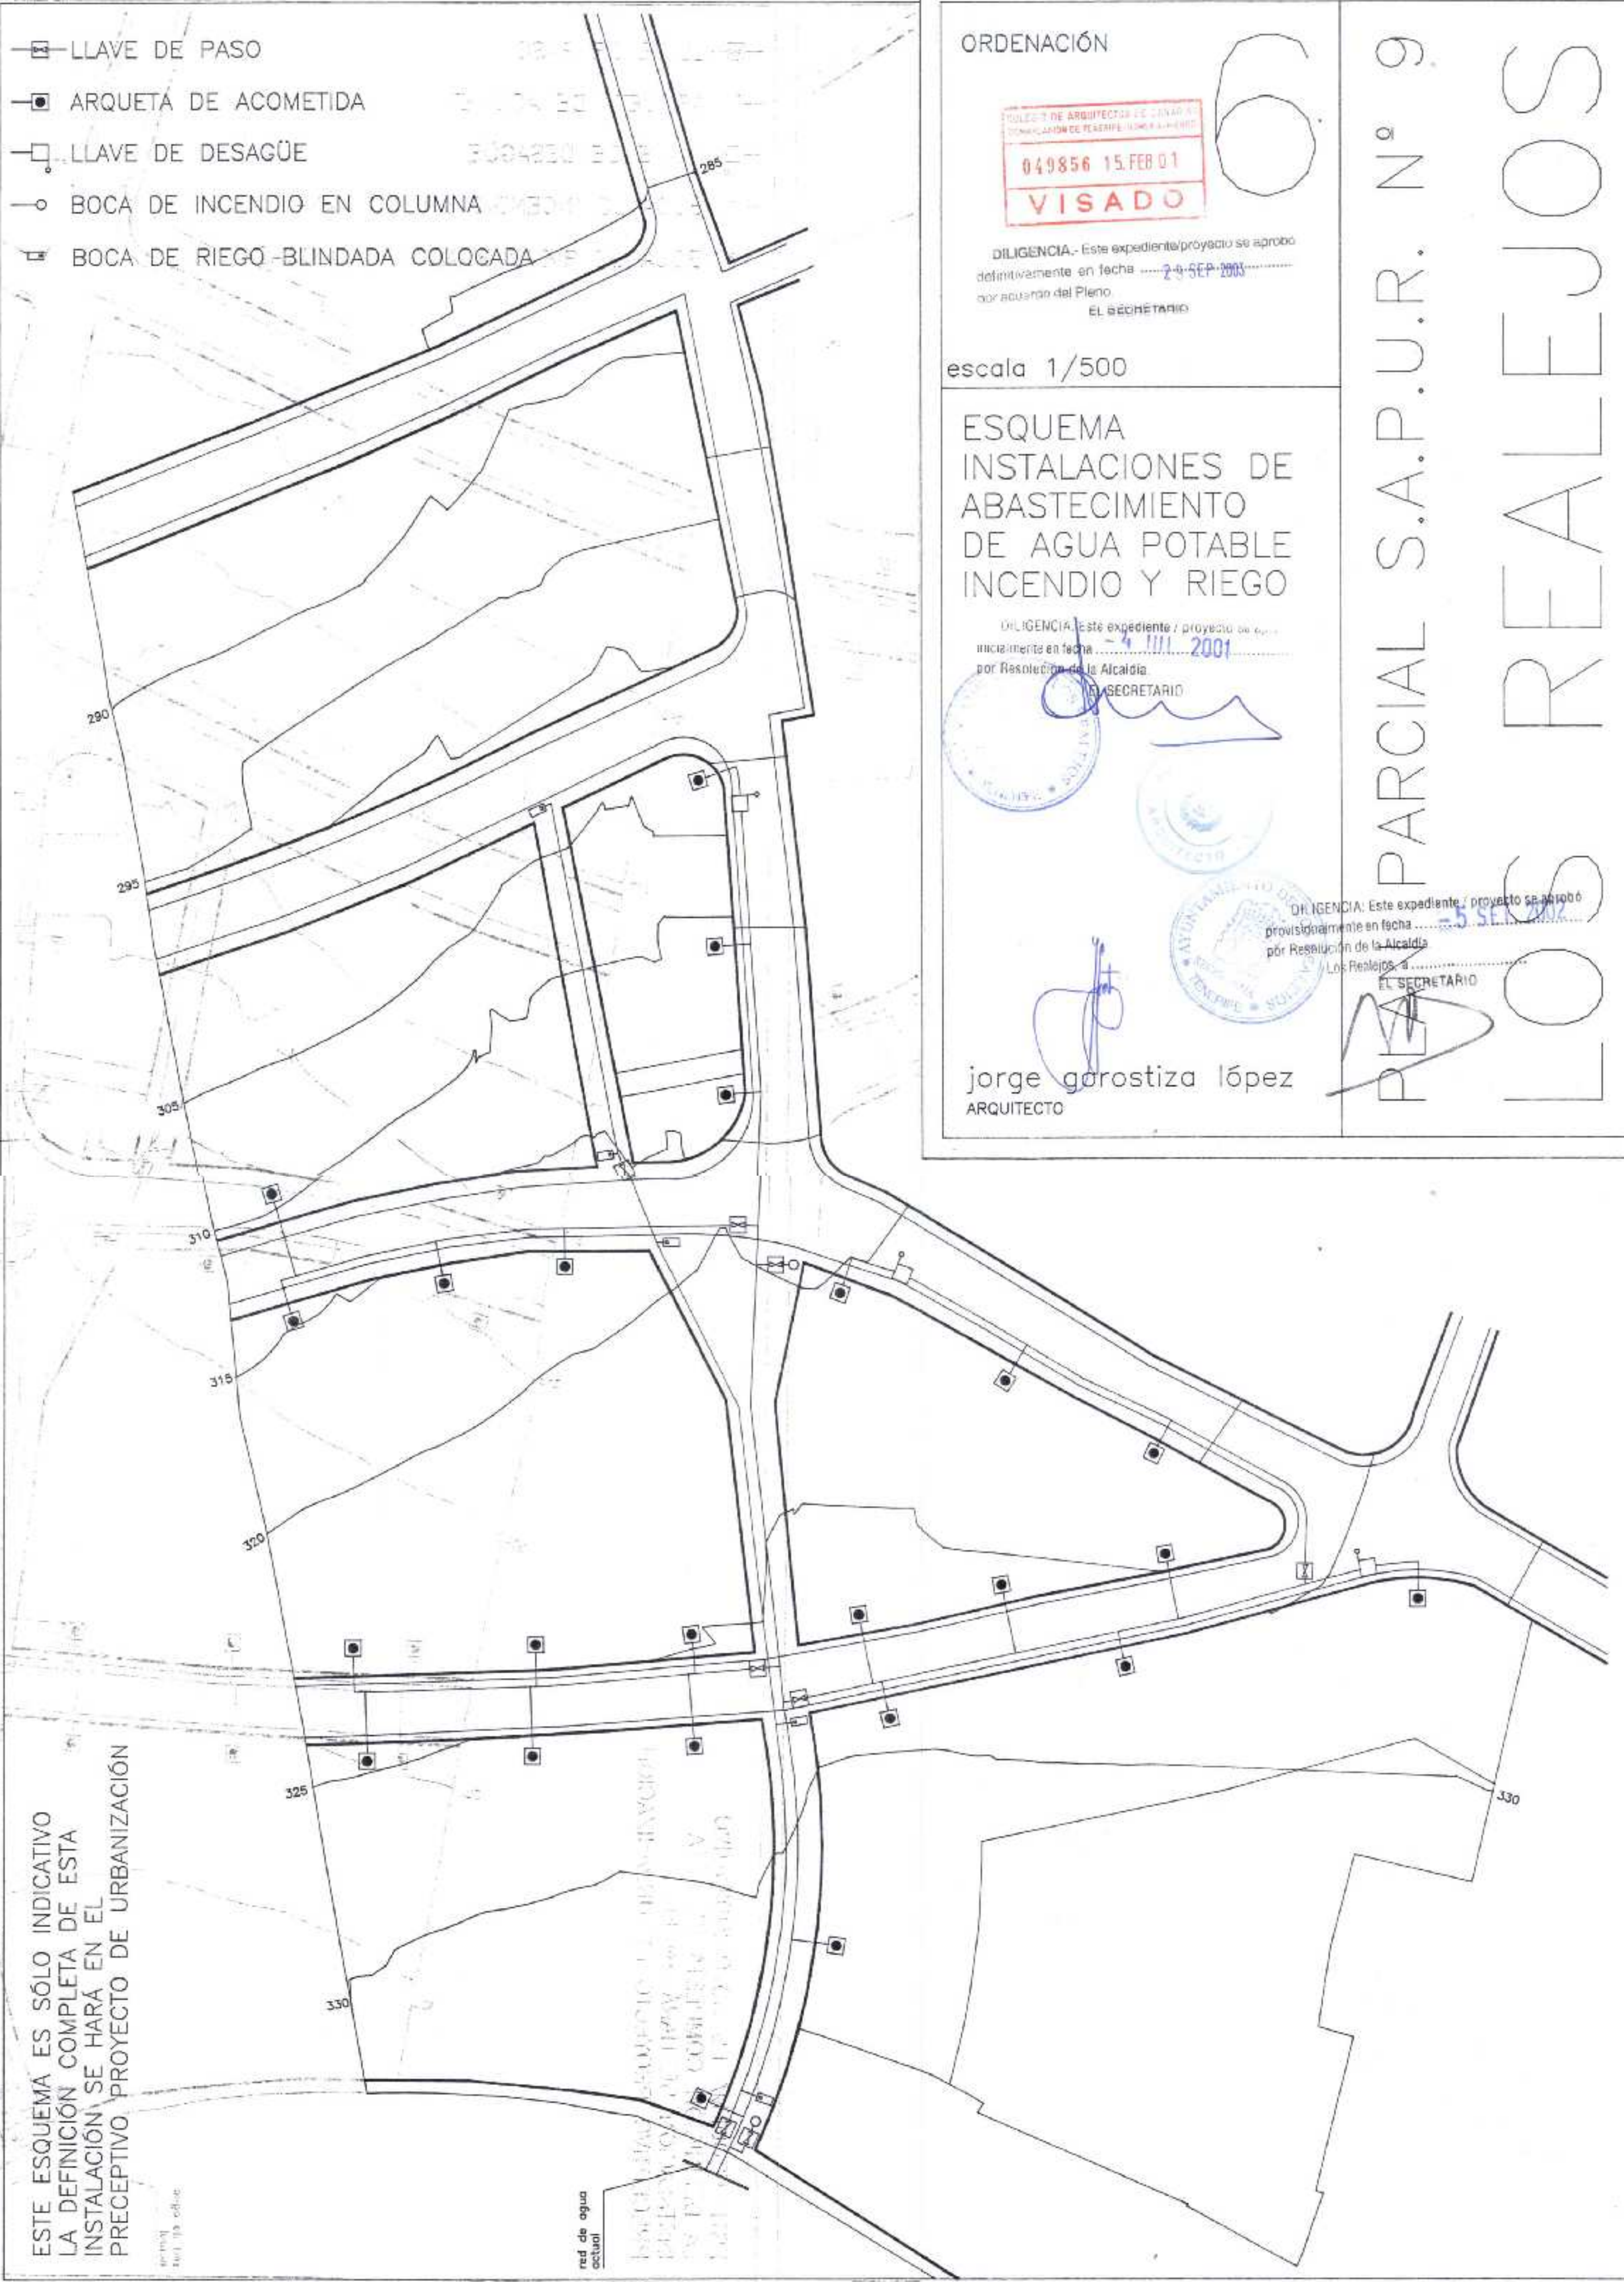

ORDENACIÓN



DILIGENCIA.- Este expediente/proyecto se aprobó definitivamente en fecha 29 SEP 2001 por acurión del Pleno
EL SECRETARIO

escala 1/500

ESQUEMA INSTALACIONES DE ABASTECIMIENTO DE AGUA POTABLE INCENDIO Y RIEGO

DILIGENCIA.- Este expediente / proyecto se aprobó provisoriamente en fecha 4 JUL 2001 por Resolución de la Alcaldía
EL SECRETARIO



DILIGENCIA.- Este expediente / proyecto se aprobó provisoriamente en fecha 15 SEP 2001 por Resolución de la Alcaldía
EL SECRETARIO

jorge garostiza lópez
ARQUITECTO

PARCIAL S.A.P.U.R. Nº 9
LOS REALEJOS