


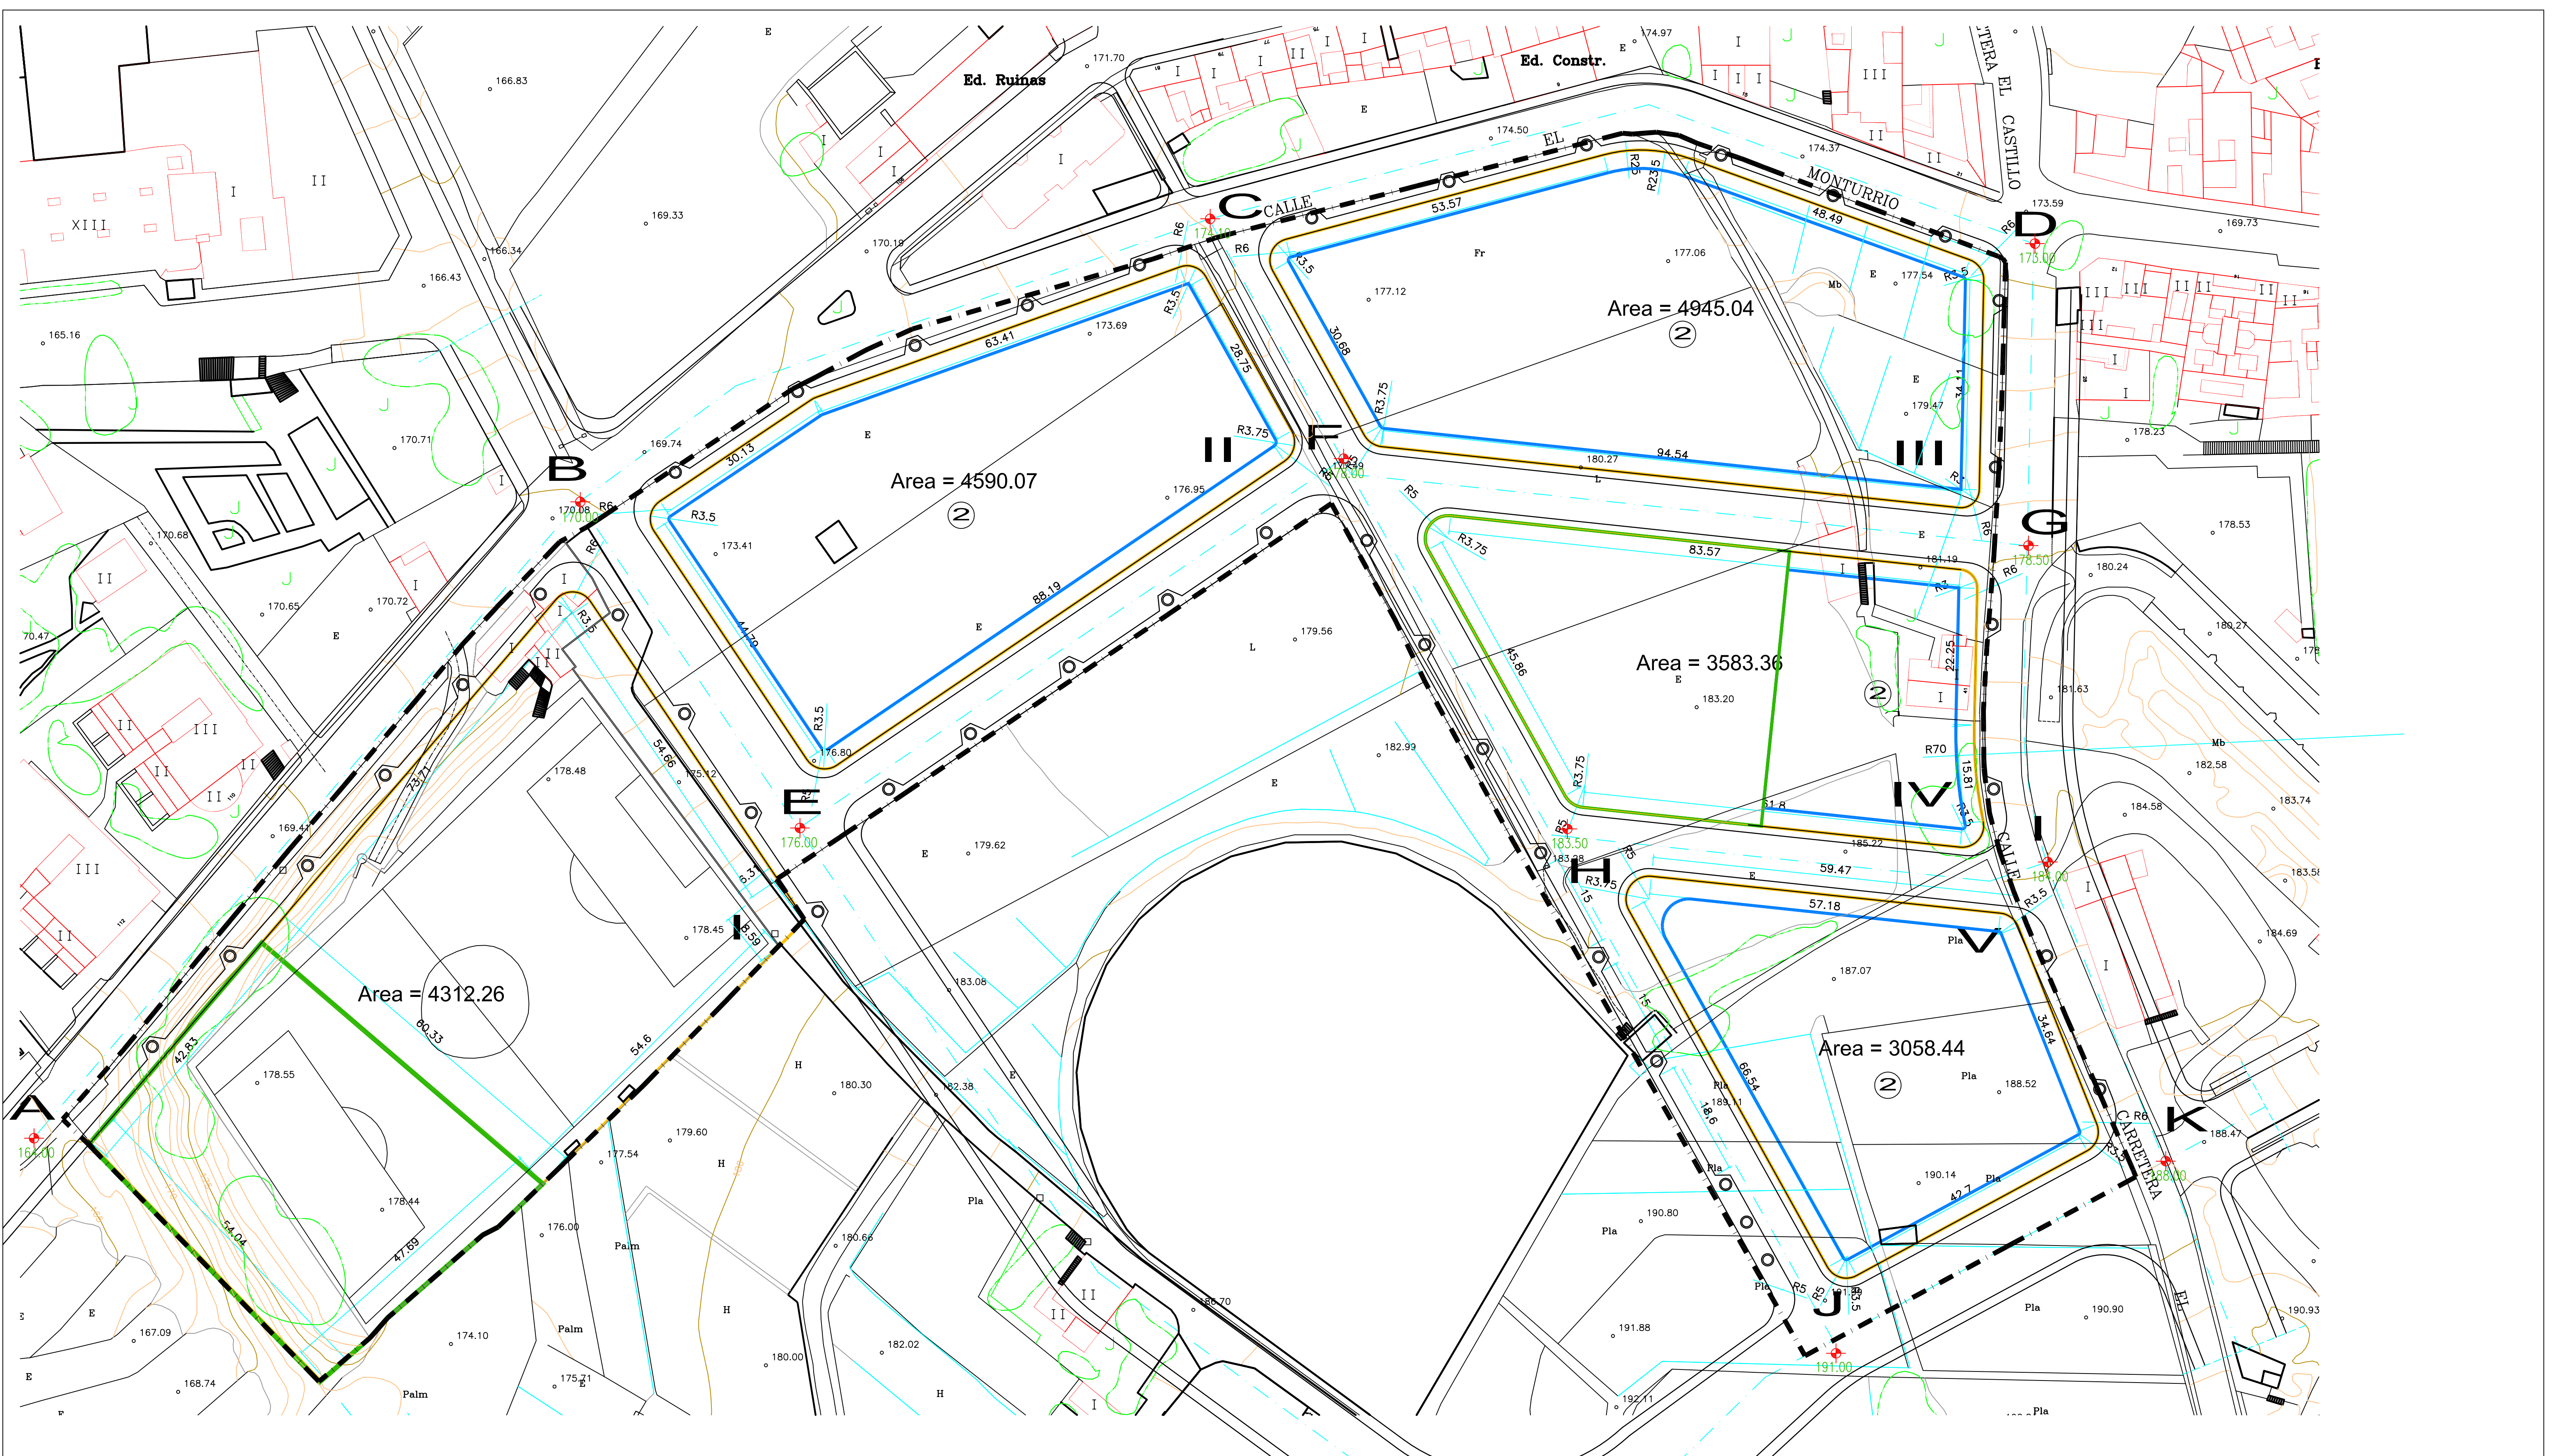

ALINEACIONES Y RASANTES

LEYENDA

LIMITE DE ACTUACION

CERRAMIENTO DE PARCELA Y ALINEACIONES DE FACHADAS RASANTES

②

ALTURA EDIFICATORIA (plantas)

OFICINA DE ARQUITECTURA

Oficina de Arquitectura - La Palma, La Palma
Teléfono: 922-350000 - Fax: 922-350001

PROPIETARIO:

YEOTEID S.L.

ARQUITECTO:

FRANCISCO ALVAREZ ABRANTE

PROYECTO DE:

PLAN PARCIAL (SAPUR-14)

APUNTAJADOR:

SAPUR-306

FECHA:

FEBRERO-01

ESCALA:

1/500

SITIO:

LA LONGUERA - LOS REALES

DESEÑADOR:

PIPE FUMERO

07