


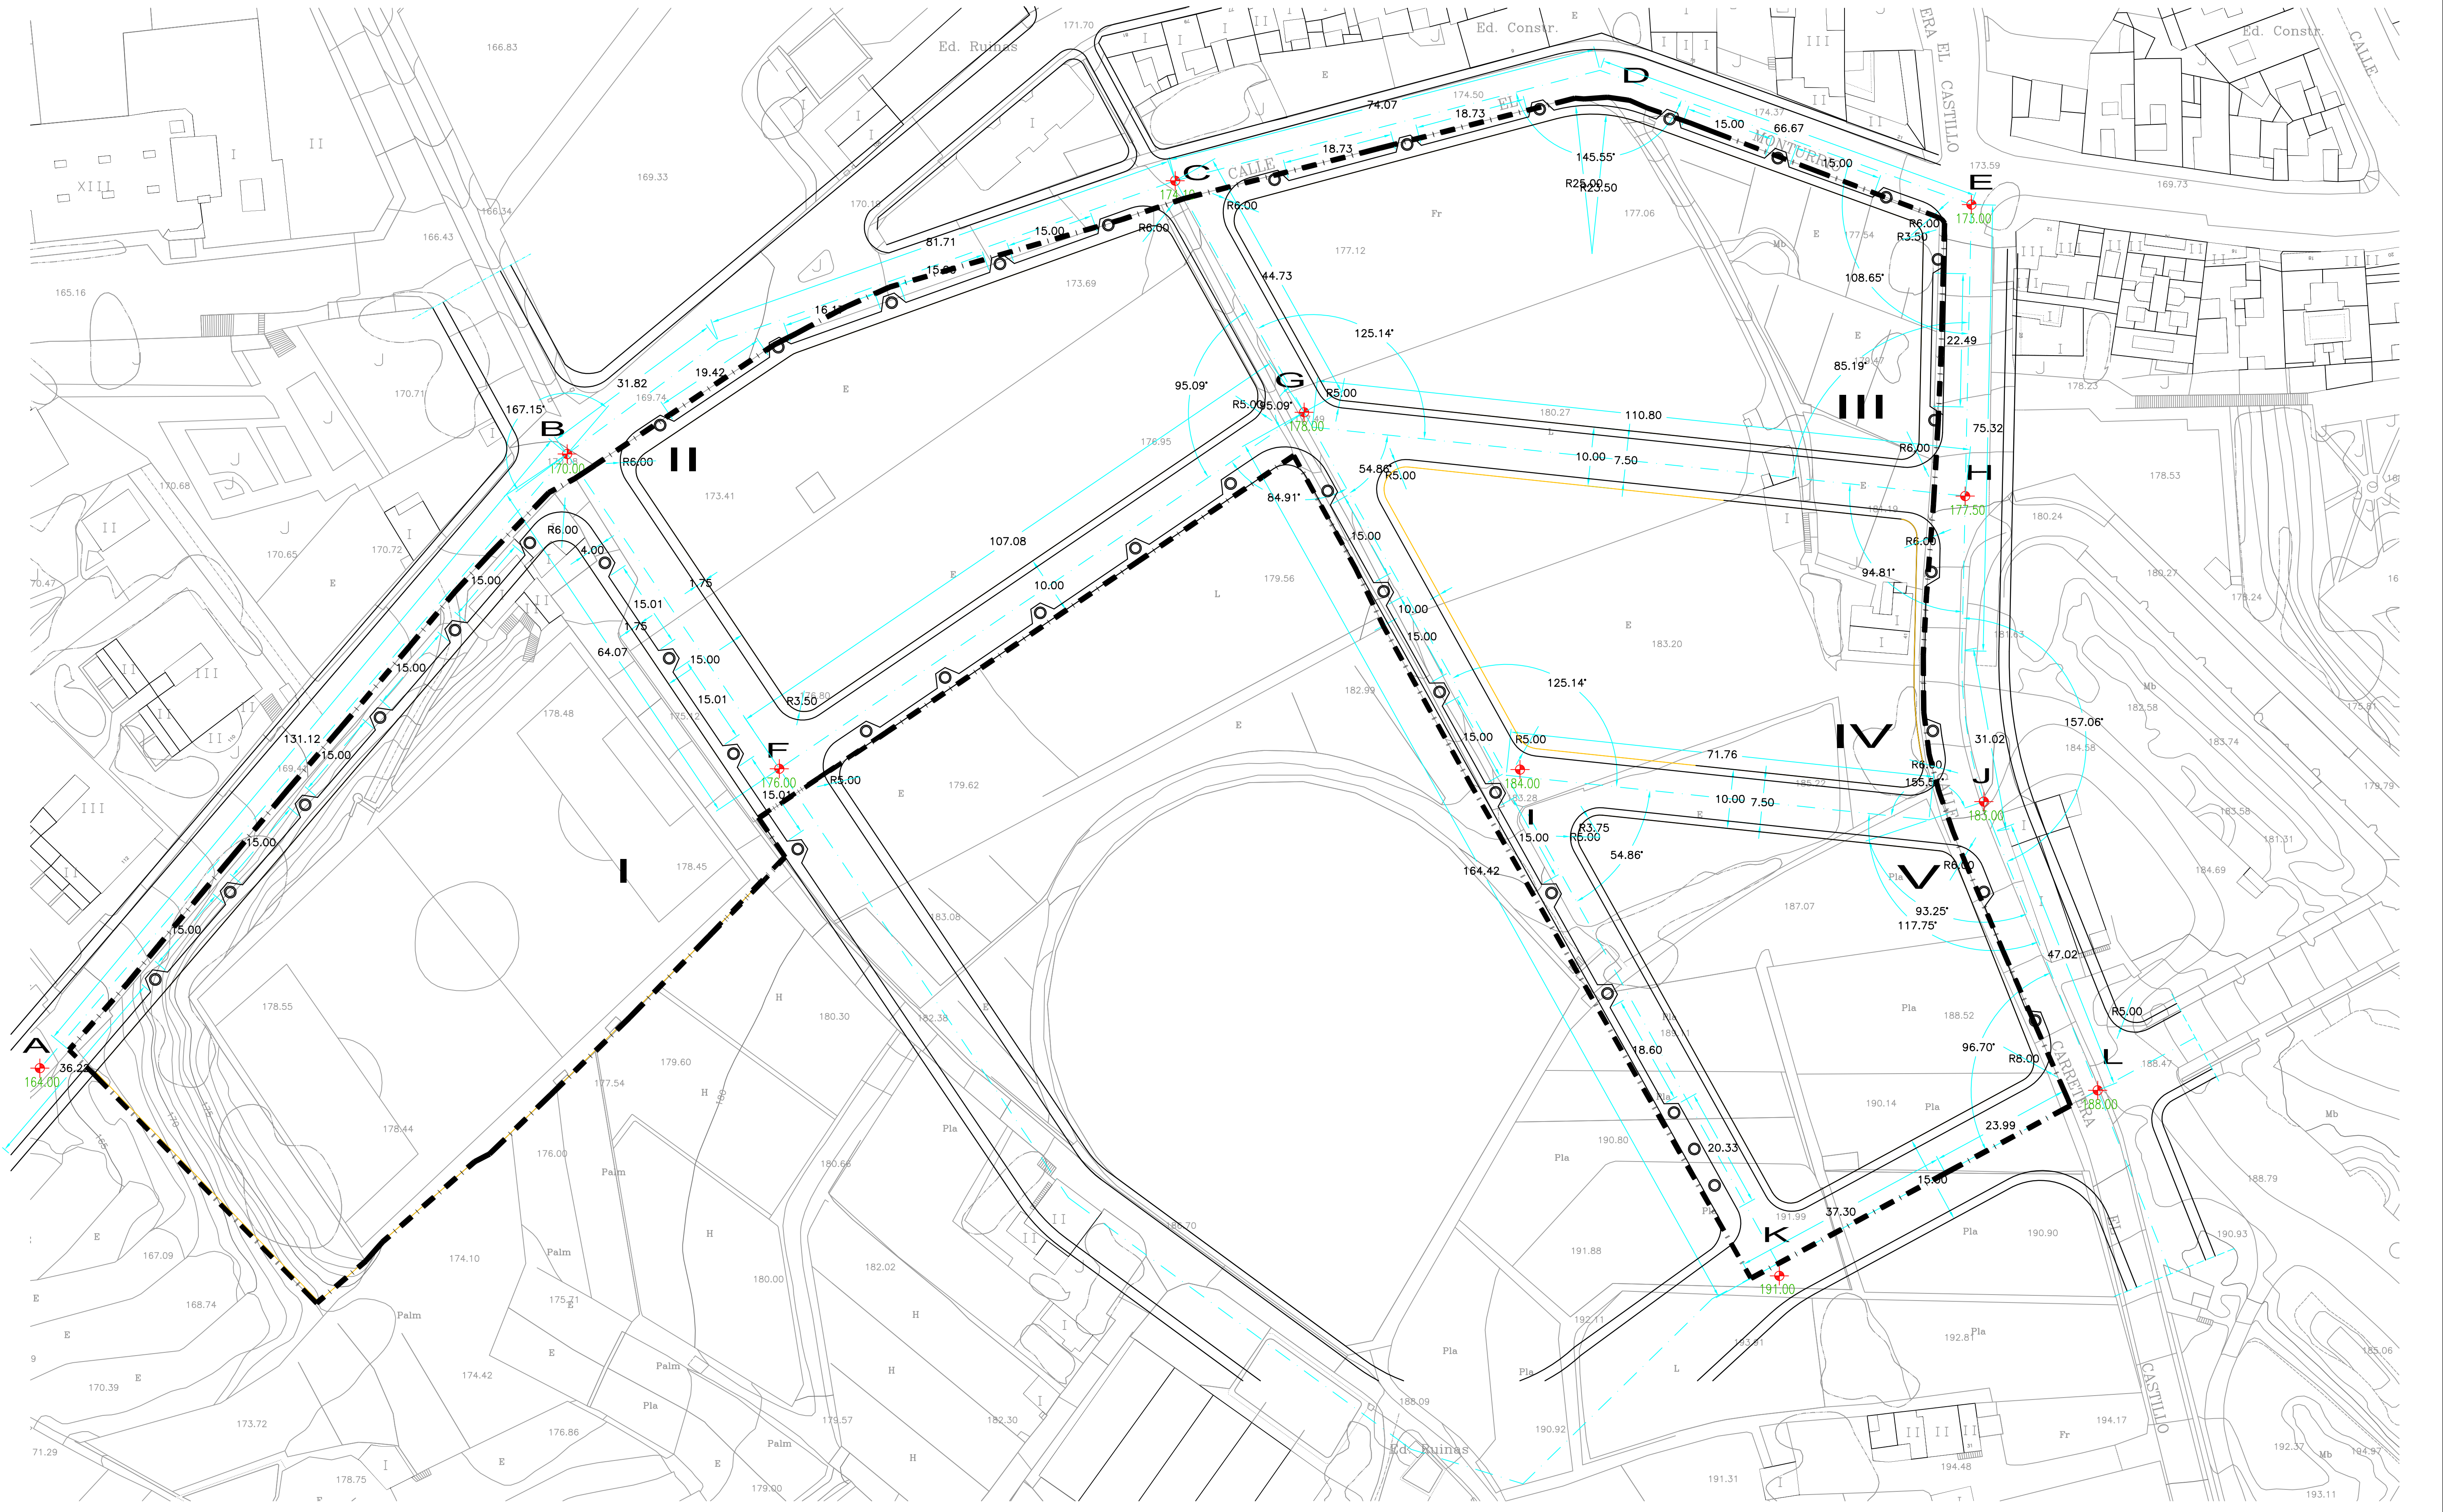

RED VIARIA . COTAS

	PROPIETARIO: YEOTEID S.L.		SITIO: LA LONGUERA - LOS REALES	
	ARQUITECTO: FRANCISCO ALVAREZ ABRANTE		APROBADOR: PIPE FUMERO	DELEGADO: PIPE FUMERO
	REF: SAPUR-306		FECHA: FEBRERO-01	ESCALA: 1/500
	PROYECTO DE: PLAN PARCIAL (SAPUR-14)			
	09			