


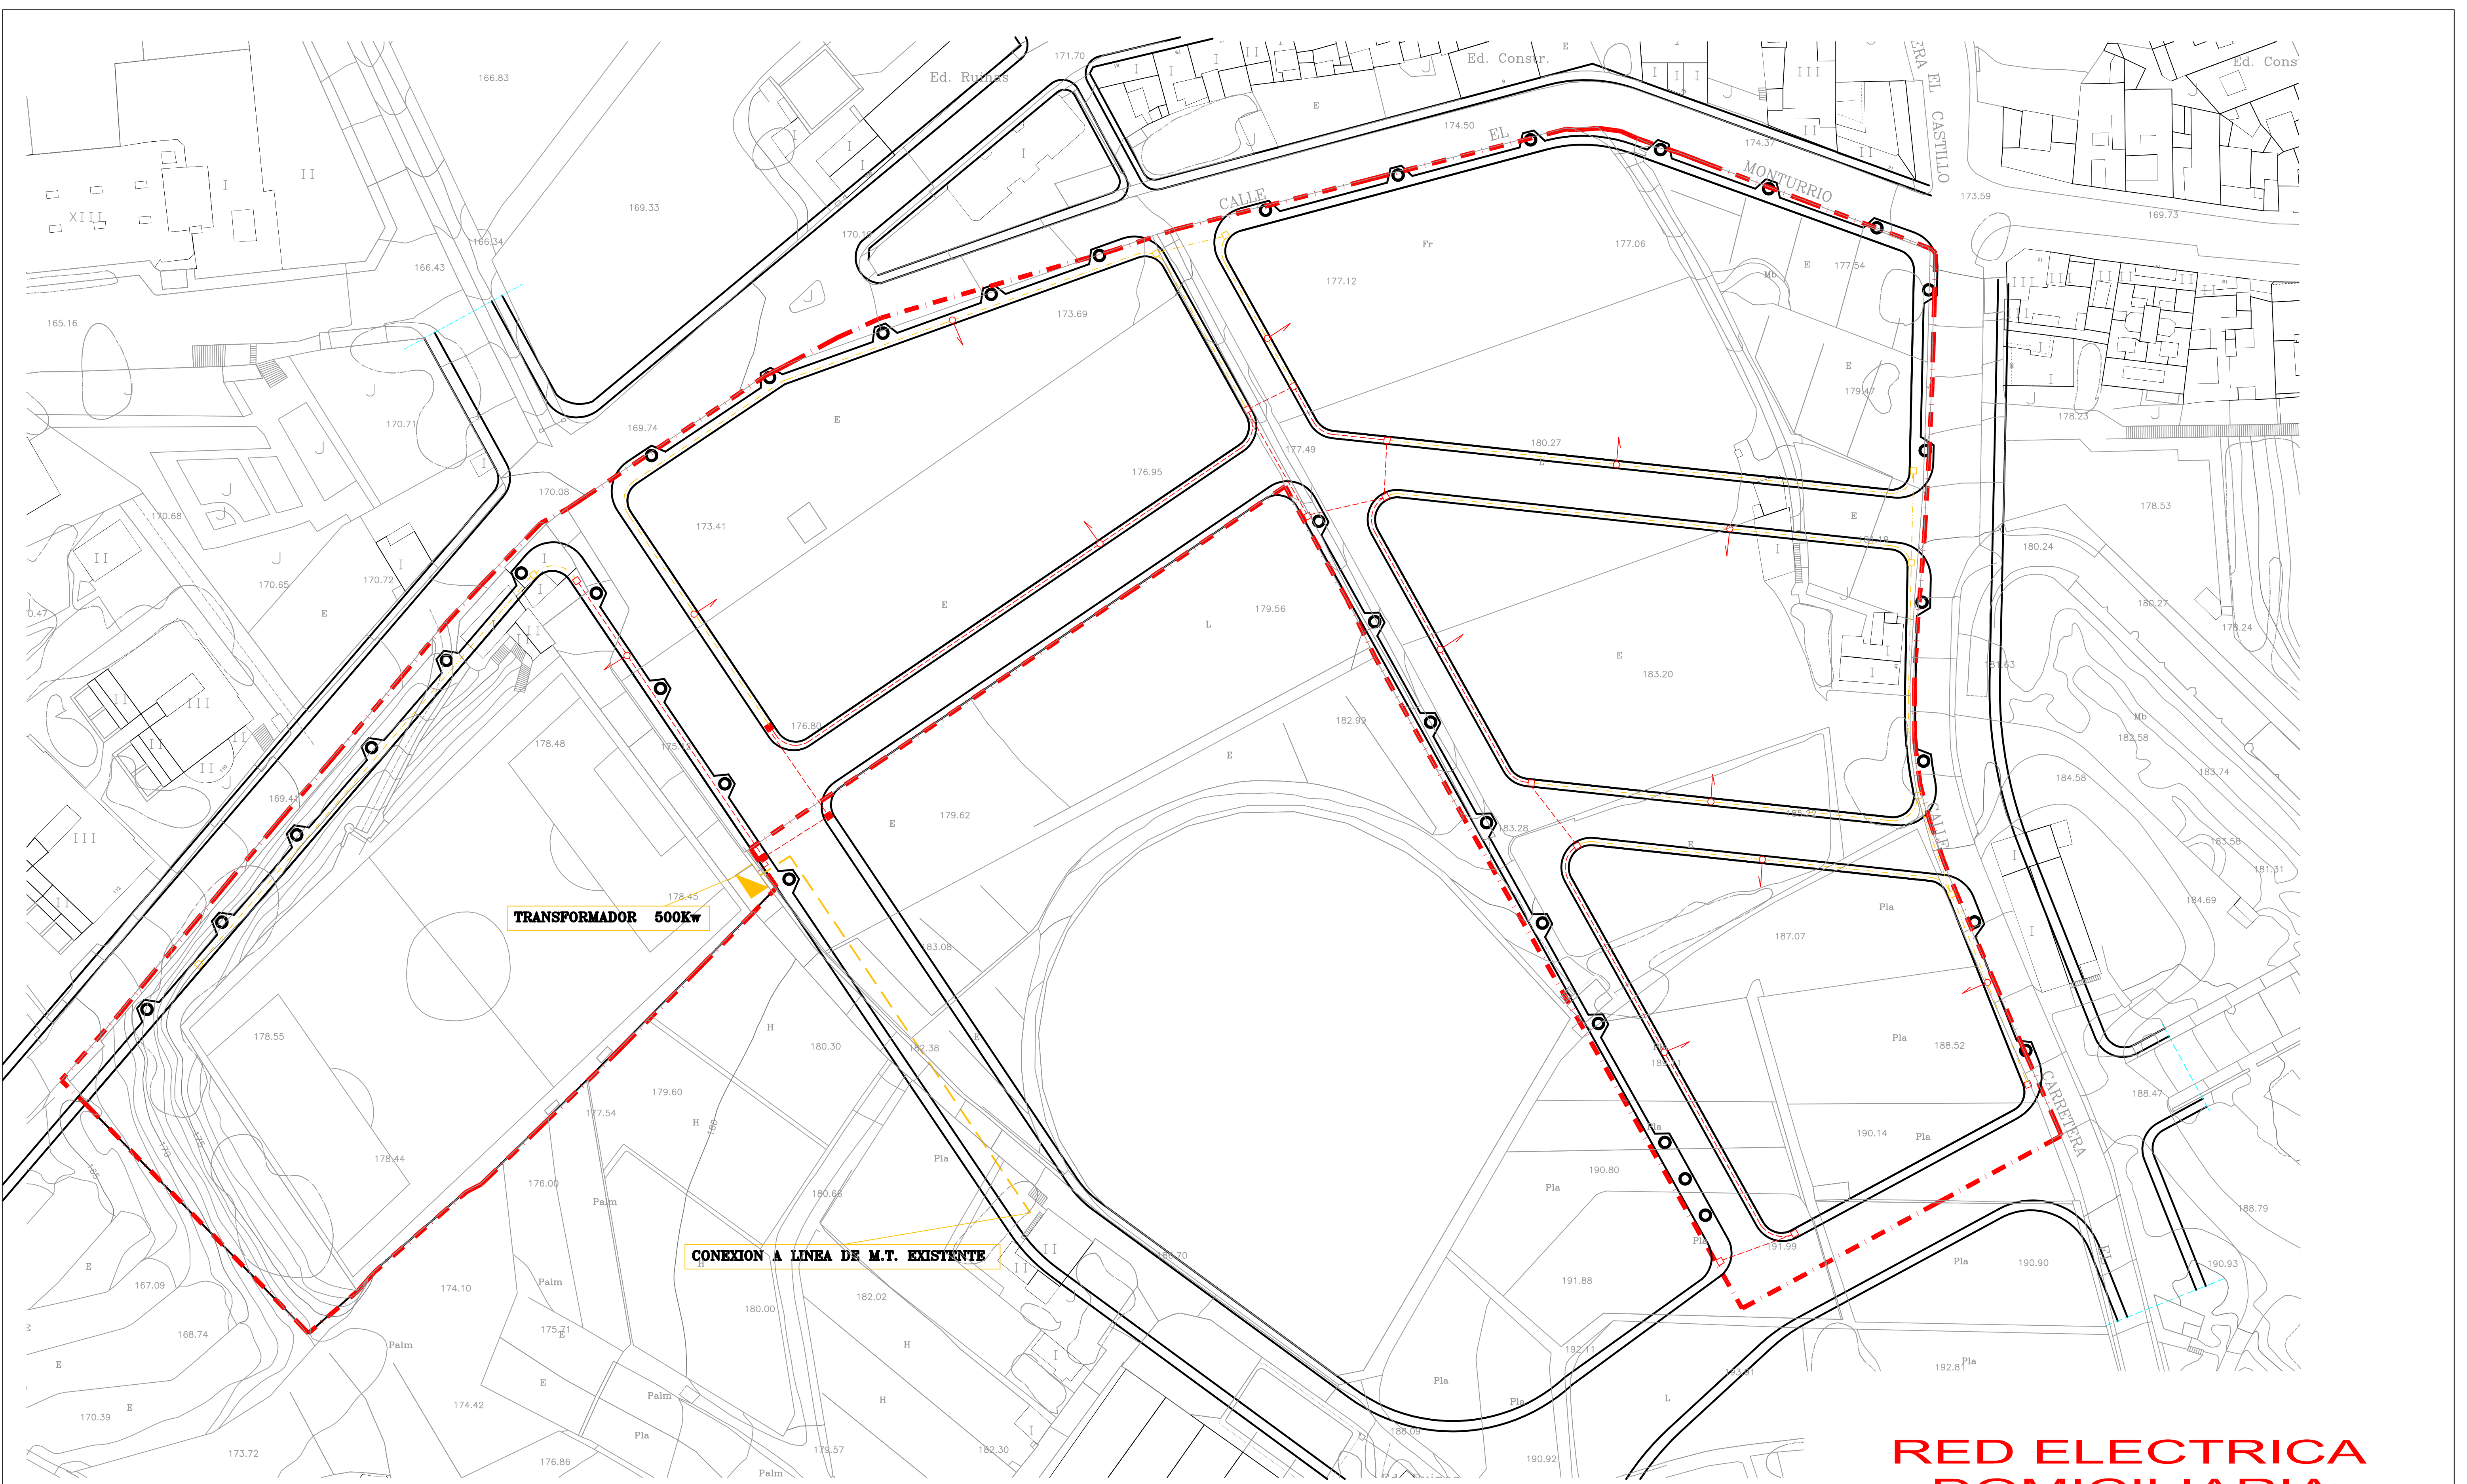

TRANSFORMADOR 500Kw

CONEXION A LINEA DE M.T. EXISTENTE

RED ELECTRICA DOMICILIARIA

LEYENDA RED ELECTRICA	
	ESTACION TRANSFORMADORA 500 kw
	ARMARIO DE DERIVACIÓN
	ARQUETA TIPO A-2
	ARQUETA TIPO A-3 CON TAPA B-2
	CANALIZACIÓN 2ø 160 mm
	CANALIZACIÓN 1ø 200 mm

PROPIETARIO:
YEOTEID S.L.

ARQUITECTO:
FRANCISCO ALVAREZ ABRANTE

PROYECTO DE:
PLAN PARCIAL (SAPUR-14)

SITUACION:
LA LONGUERA - LOS REALES

APUNTAJADOR:
PIPE FUMERO

FECHA:
FEBRERO-01

ESCALA:
1/500

12